




FAÇADE NORD-OUEST - Éch. : 1/300°

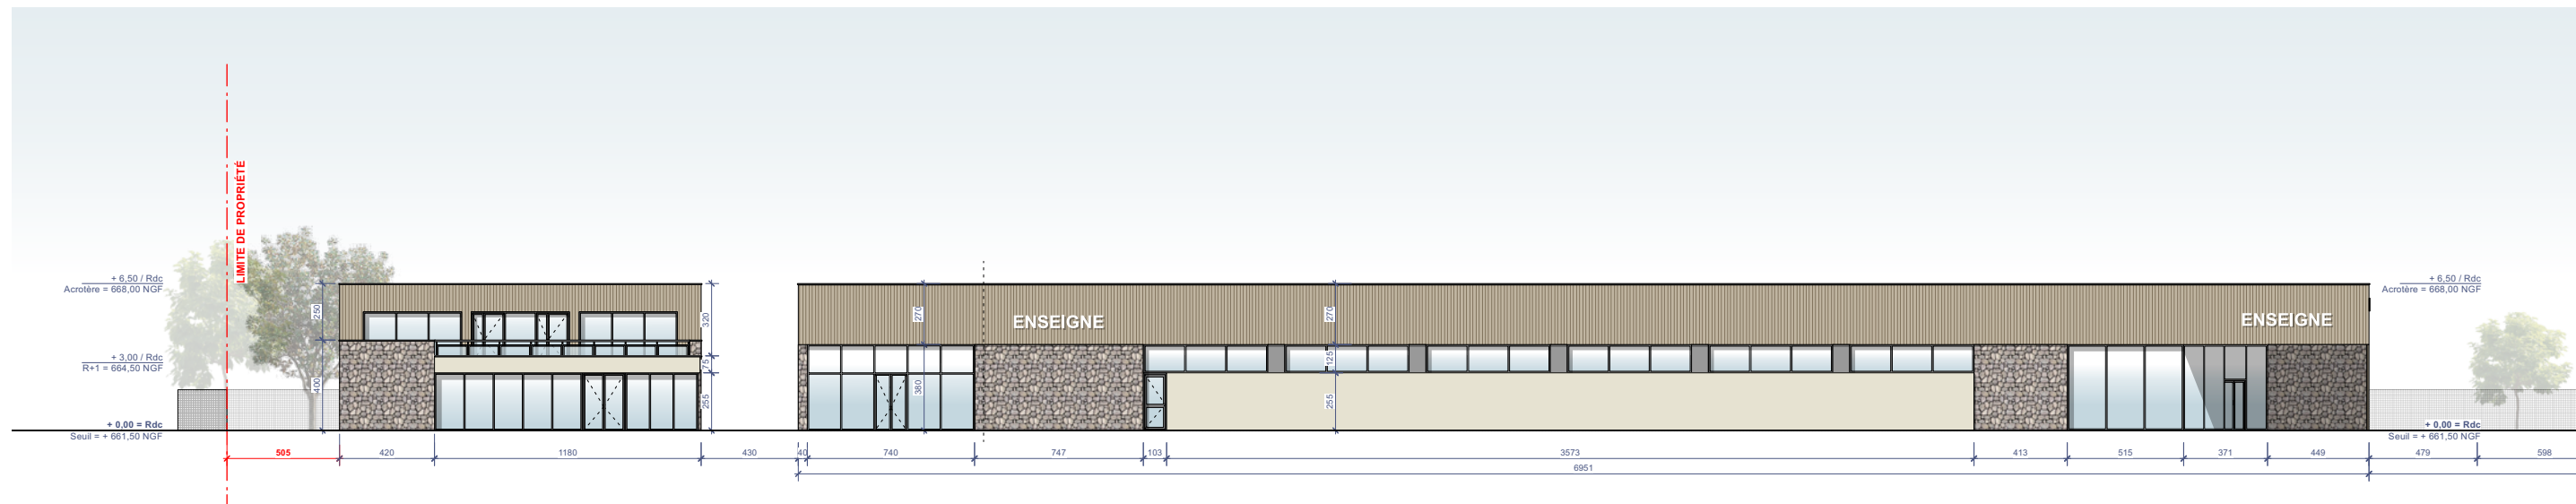


FAÇADE SUD-EST - Éch. : 1/300°

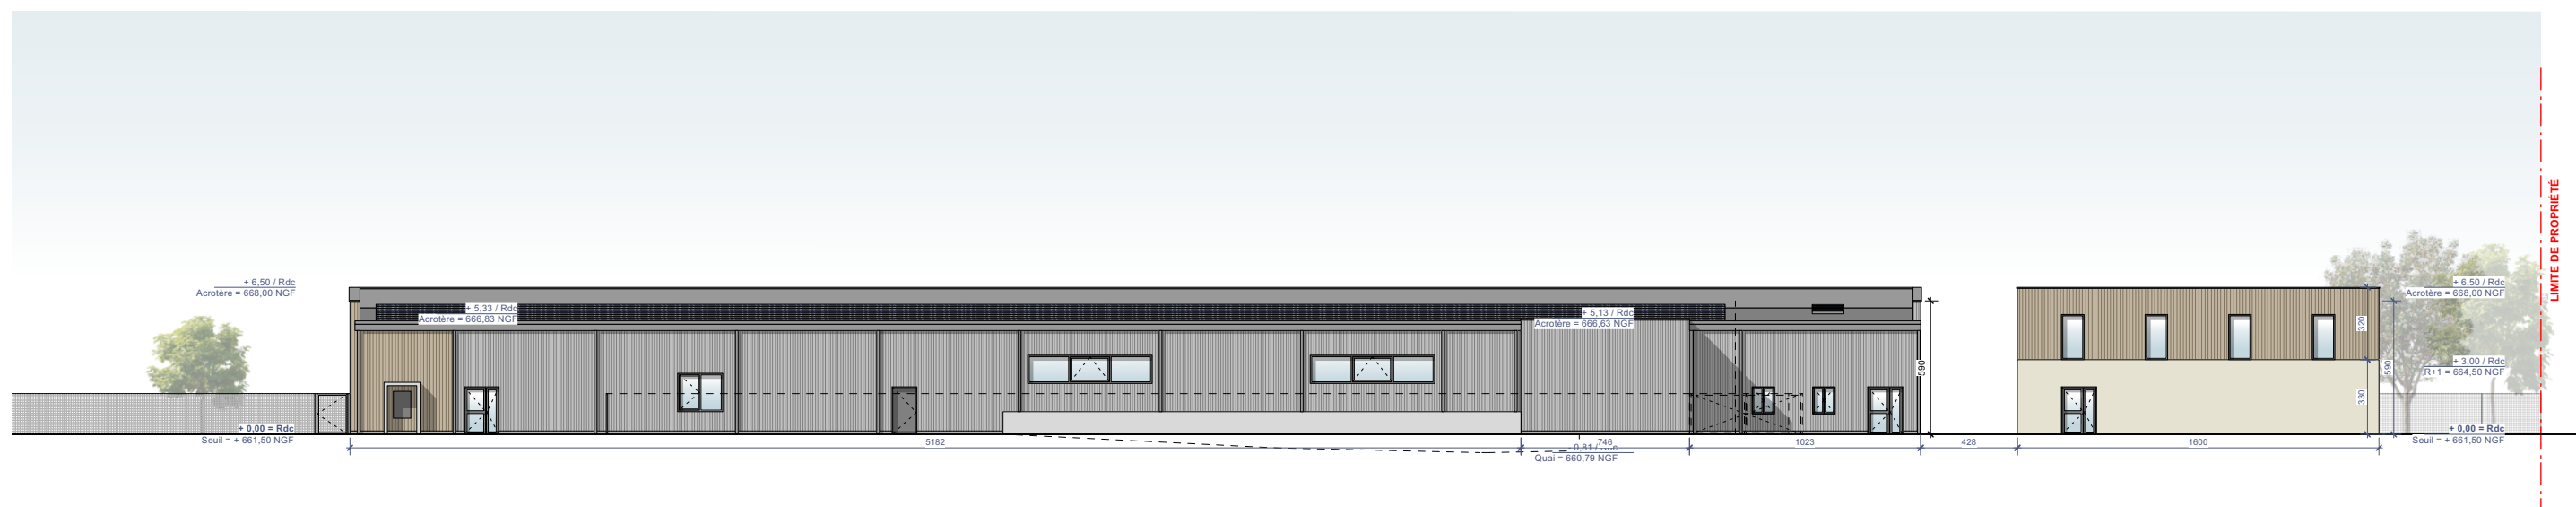

FAÇADE NORD-EST - Éch. : 1/300°

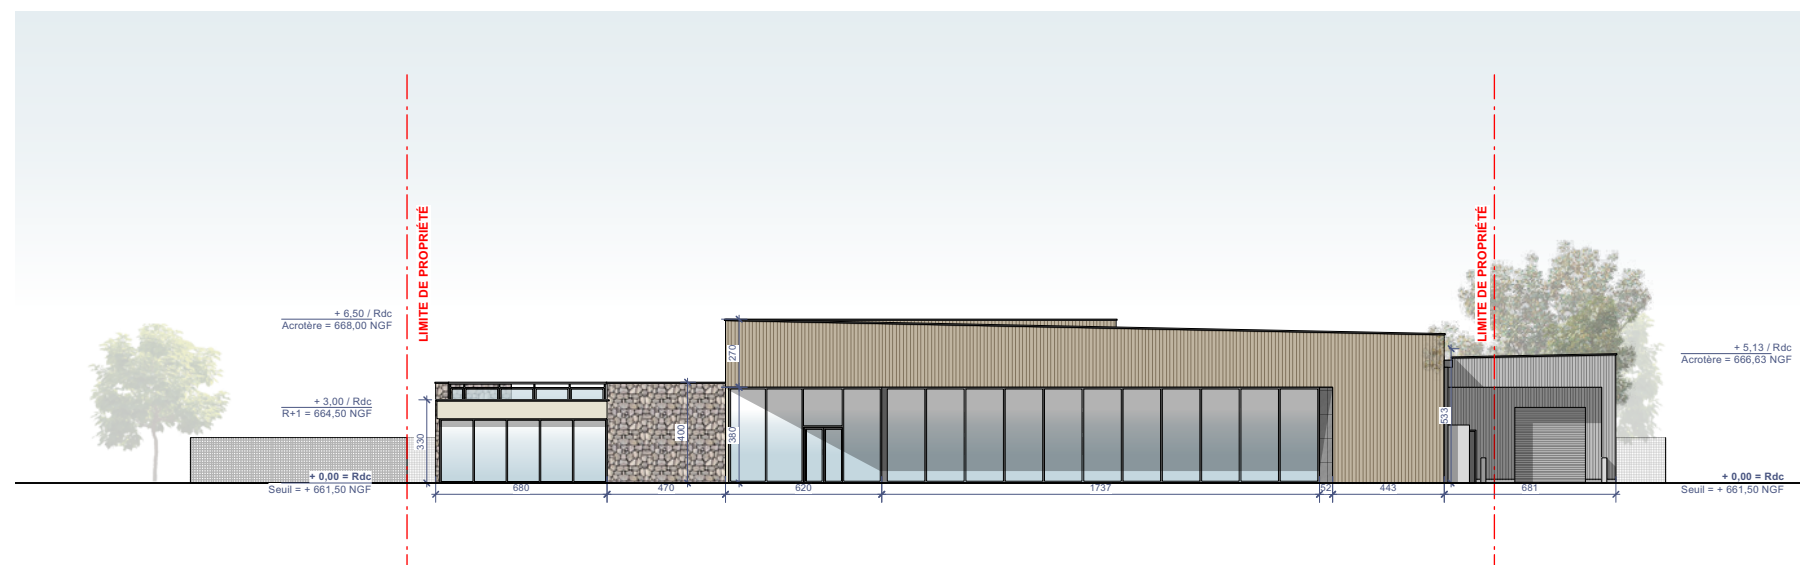

FAÇADE NORD-EST - Depuis l'interstice entre bâtiments - Éch. : 1/300°

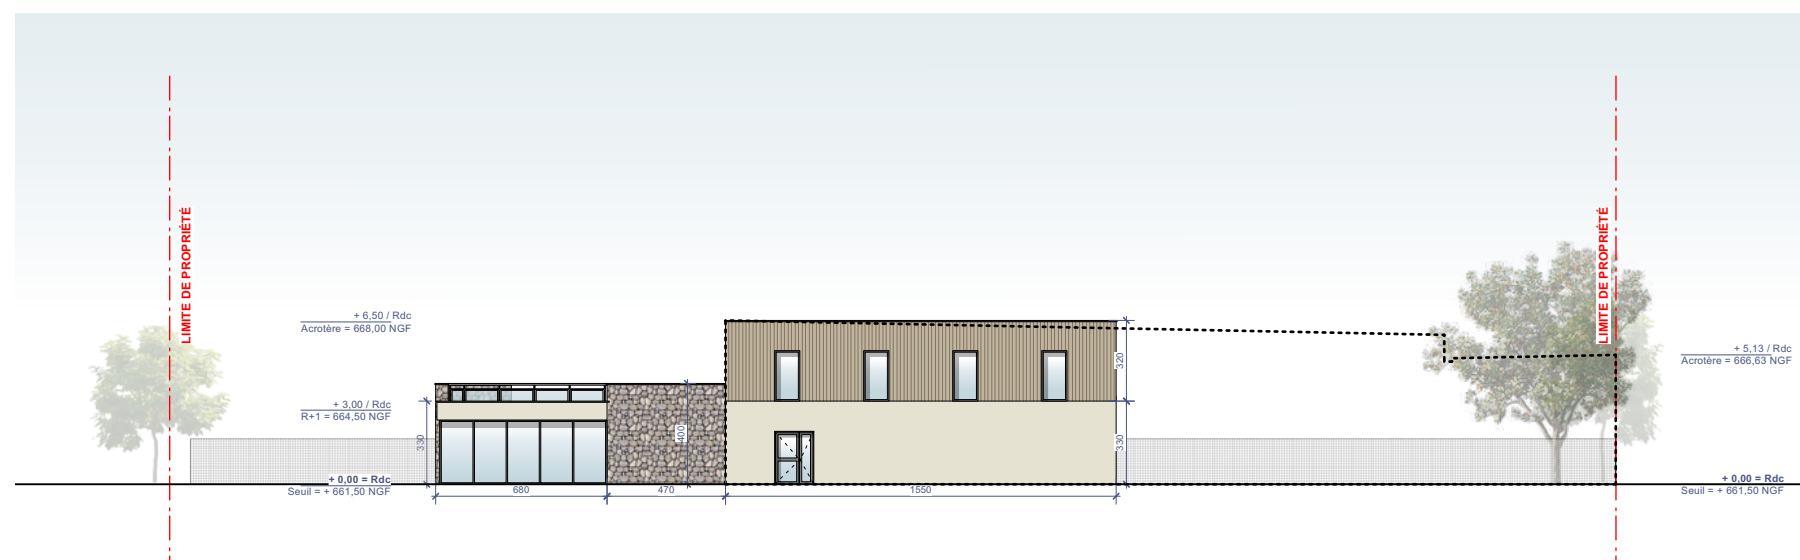

FAÇADE SUD-OUEST - Éch. : 1/300°



FAÇADE SUD-OUEST - Depuis l'interstice entre bâtiment - Éch. : 1/300°

