

➤ Projet photovoltaïque au sol de Vigneulles-Lès-Hattonchâtel (55)

➤ Annexe 3 – Plan du projet – Plan masse



Examen au Cas-par-Cas – CERFA 14734*04

➤ Projet photovoltaïque au sol de Vigneulles-Lès-Hattonchâtel (55)

➤ Annexe 3 – Plan du projet – Plan masse



Lieu d'implantation du projet de centrale solaire au sol : Lieu-dit « Croix Malice », 55210 Vigneulles-Lès-Hattonchâtel (55).

Examen au Cas-par-Cas – CERFA 14734*04


- Projet photovoltaïque au sol de Vigneulles-Lès-Hattonchâtel (55)
- **Annexe 3 – Plan du projet – Récapitulatif implantation technique**

Paramètre	Valeur
Surface clôturée	11 355 m ²
ML clôture	510 mL
Nombre de modules	1 494 PPV
Hauteur (bas, haut)	0,8 m
Piste Lourde	
Périmètre	65 mL
Surface	260 m ²
Piste Légère	
Périmètre	487 mL
Surface	10 978 m ²
Productible P50	1113 h
Production P50	1 037 700 kWh
Équivalent consommation foyers français	231 foyers
Taux de couverture commune de Vigneulles-Lès-Hattonchâtel	40%

Lieu d'implantation du projet de centrale solaire au sol : Lieu-dit « Croix Malice », 55210 Vigneulles-Lès-Hattonchâtel (55).

Examen au Cas-par-Cas – CERFA 14734*04


- Projet photovoltaïque au sol de Vigneulles-Lès-Hattonchâtel (55)
- **Annexe 3 – Plan du projet – Eléments techniques : structures**

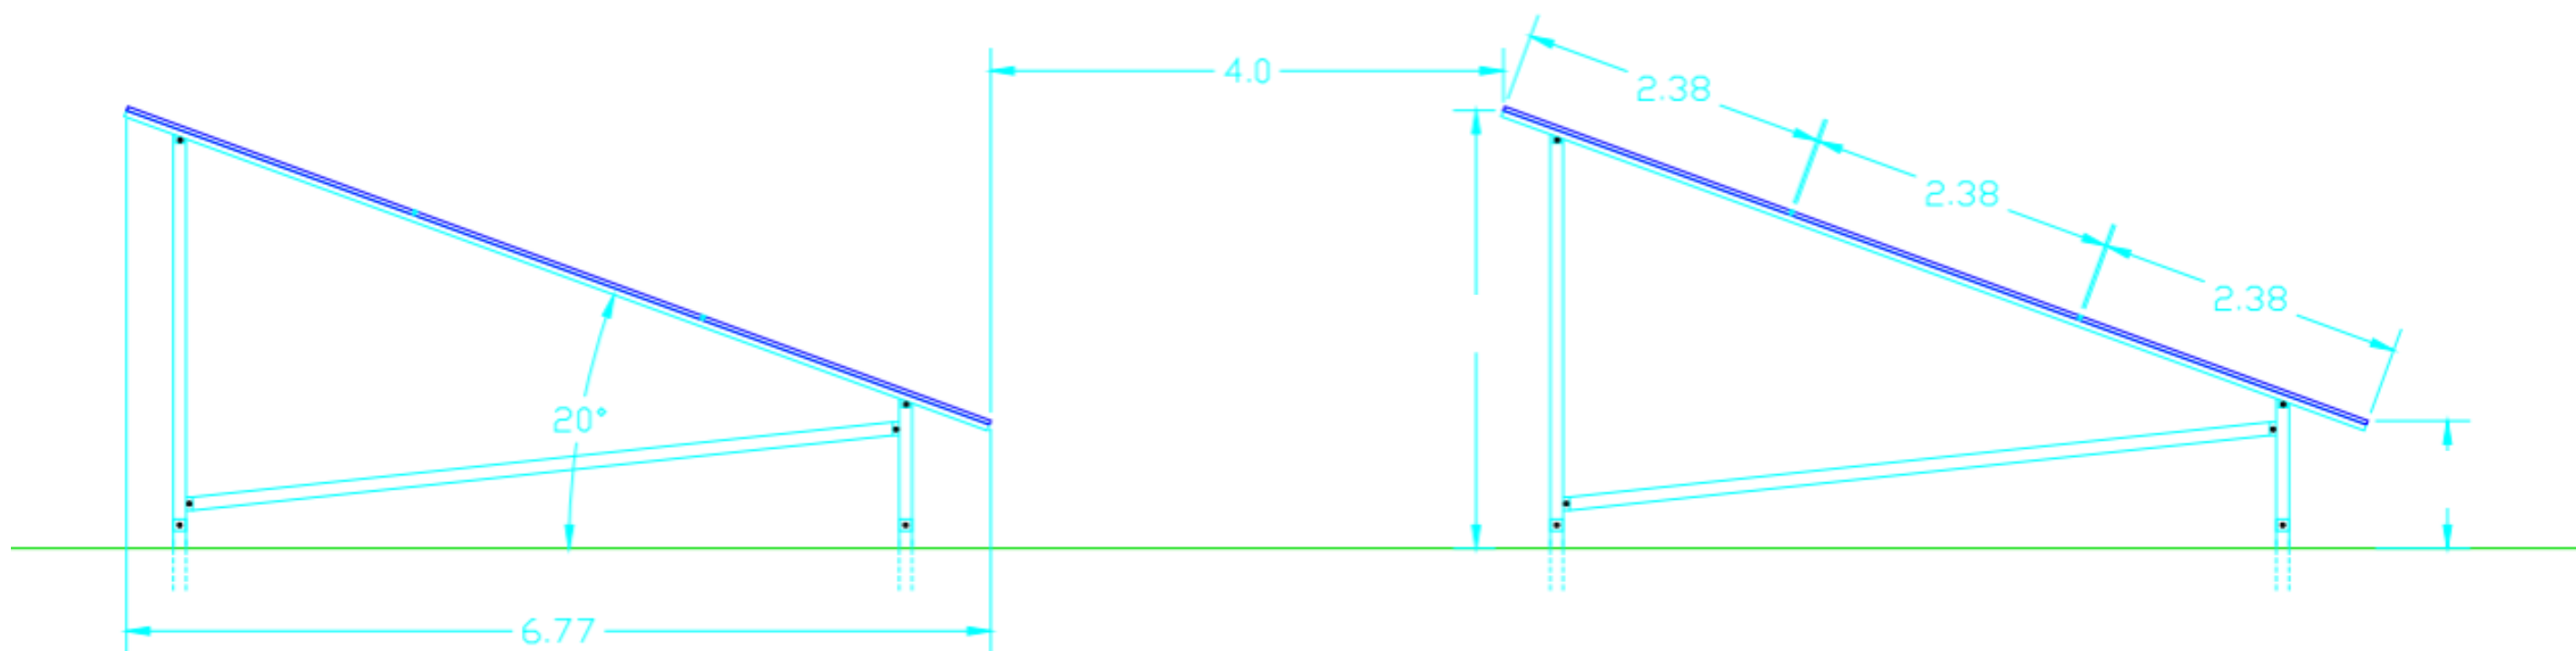


Lieu d'implantation du projet de centrale solaire au sol : Lieu-dit « Croix Malice », 55210 Vigneulles-Lès-Hattonchâtel (55).

Examen au Cas-par-Cas – CERFA 14734*04

- **Projet photovoltaïque au sol de Vigneulles-Lès-Hattonchâtel (55)**
 - **Annexe 3 – Plan du projet – Eléments techniques : Poste de Livraison (PdL)**

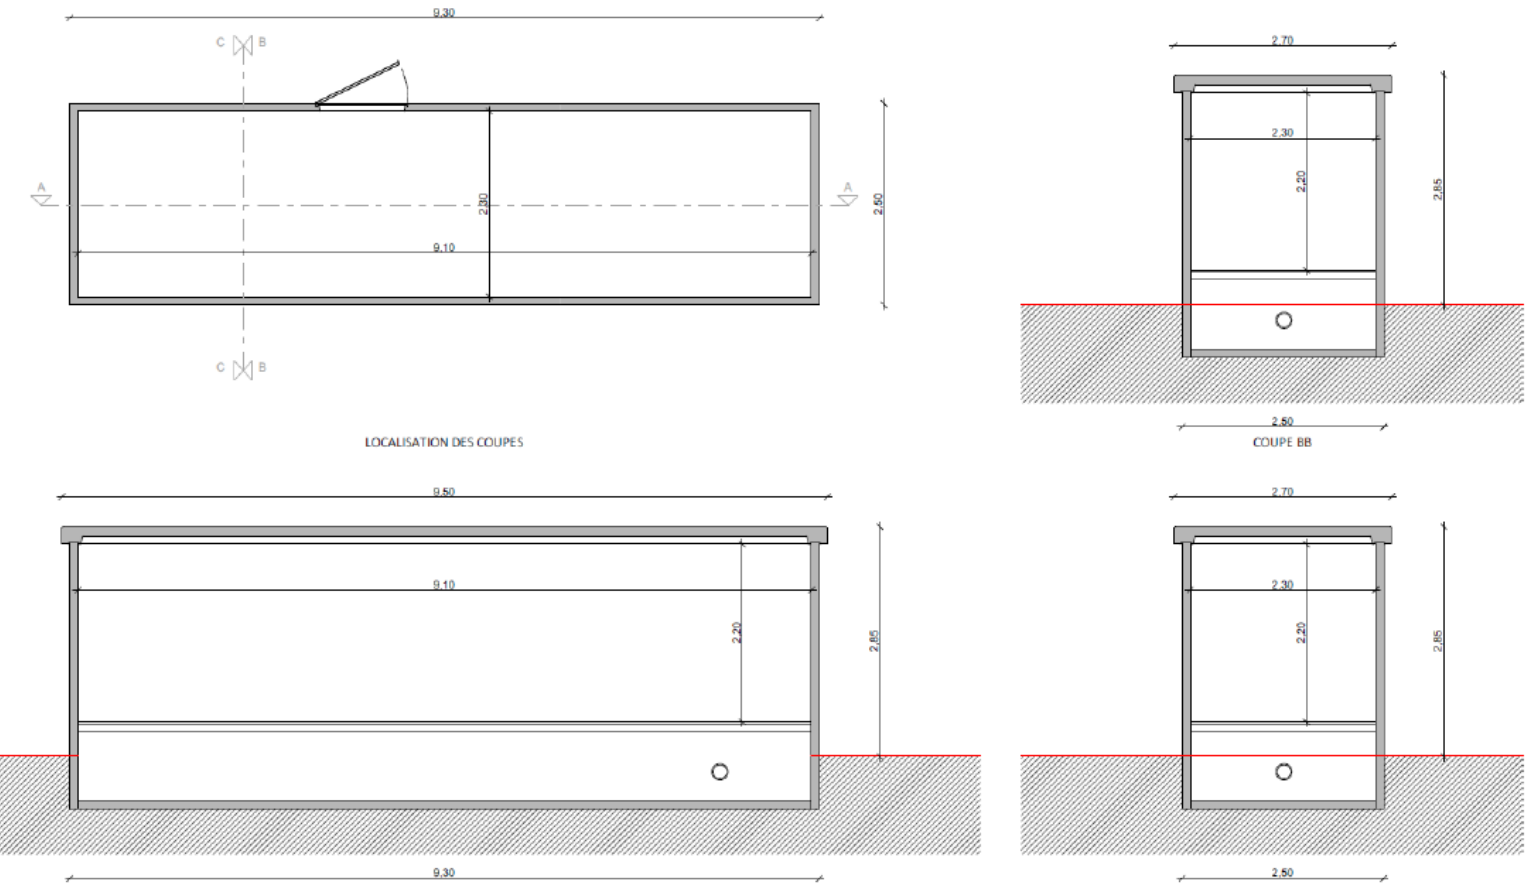

À éviter

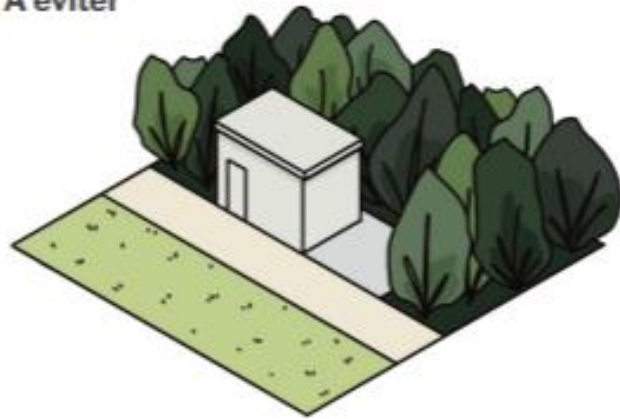

À privilégier

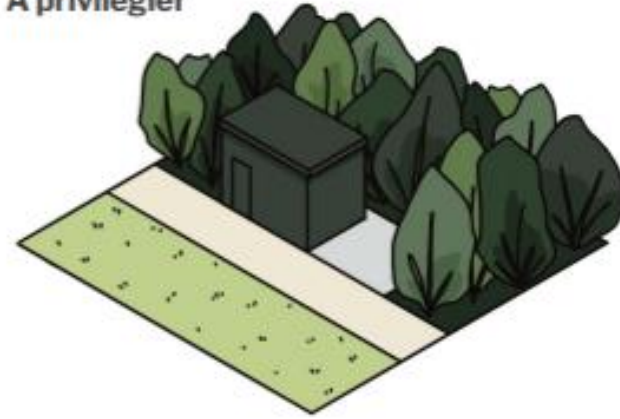


Schéma de principe de l'effet intégrateur d'un RAL par rapport à son contexte paysager


Lieu d'implantation du projet de centrale solaire au sol : Lieu-dit « Croix Malice », 55210 Vigneulles-Lès-Hattonchâtel (55).

Examen au Cas-par-Cas – CERFA 14734*04

- Projet photovoltaïque au sol de Vigneulles-Lès-Hattonchâtel (55)
- **Annexe 3 – Plan du projet – Eléments techniques : clôture et portail**

Pour des raisons de sécurité et assurantiel, la centrale sera clôturée sur l'ensemble de sa superficie. La clôture intégrera en son sein, les structures qui supportent les modules, la voirie, la bâche à eau (SDIS) et plus globalement l'ensemble des aménagements constituant la centrale solaire.

La clôture sera adaptée à l'environnement local ; à savoir une surélévation de +15 cm en pied afin de permettre la circulation de la petites faunes sauvages.

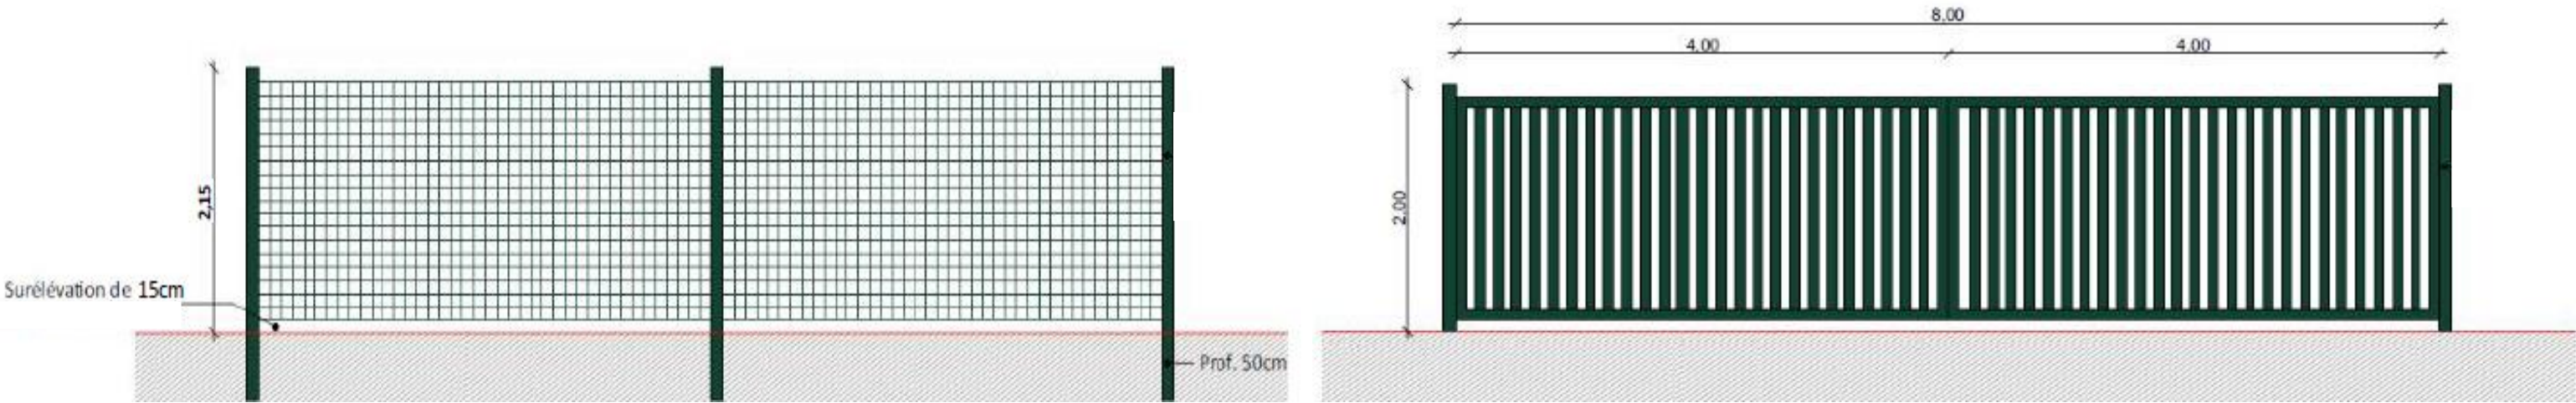

Lieu d'implantation du projet de centrale solaire au sol : Lieu-dit « Croix Malice », 55210 Vigneulles-Lès-Hattonchâtel (55).