

Sommaire du Cahier			
Page	Désignation	Echelle	Indice
1	Cartouche et sommaire	-	-
2	Annexe 3 - Plan de Situation	1:5000	-
3	Annexe 4 - Plan du projet	1:2500	-
4	Annexe 5 - Profils en long	1:2500	-
5	Annexe 5 - Coupe gare de départ et gare intermédiaire	1:200	-
6	Annexe 5 - Coupe gare intermédiaire et gare d'arrivée	1:200	-
7	PC2 - Plan masse gare de départ	1:200	-
8	PC2 - Plan masse gare intermédiaire	1:200	-
9	PC2 - Plan masse gare d'arrivée	1:200	-
10	Annexe 6 - Plan des abords du projet	1:2500	-
11	Annexe 7 - Plan du projet vis à vis des sites Natura 2000	1:5000	-
12	Plan du projet sur PLU	1:10000	-
13	Plan du projet sur cadastre	1:5000	-

CAS PAR CAS

STATION LA BRESSE

DÉPARTEMENT DES VOSGES (88)
Commune de La Bresse



Tyrolienne

Maître D'Ouvrage

LA BRESSE LABELLEMONTAGNE
31 Rue Paul Claudel 88250 LABRESSE
Téléphone : 03 29 25 68 58

Maître D'Œuvre



AD2i Ingénierie
70 Rue de la Tramontane - 13090 Aix-en-Provence
Tél: 04 42 20 88 89 - mail@ad2i.com - www.ad2i.com

Indice	Date modification	Modification	Auteur
i			
h			
g			
f			
e			
d			
c	28/03/2025	Mise a jour des terrassement des gares + annotation défrichement	RF
b	16/07/2024	Mise a jour des terrassement des gares	RF
a	24/04/2024	Mise à jour du carnet de plans	RF
	18/03/2024	Première Émission	VS

Cahier de plans de la tyrolienne

N° d'Affaire

1318

Phase

CPC

N° du Plan

001

Indice

C

date d'impression


10 avril 2025



Echelle

variable

Composition du cahier


Formats A3

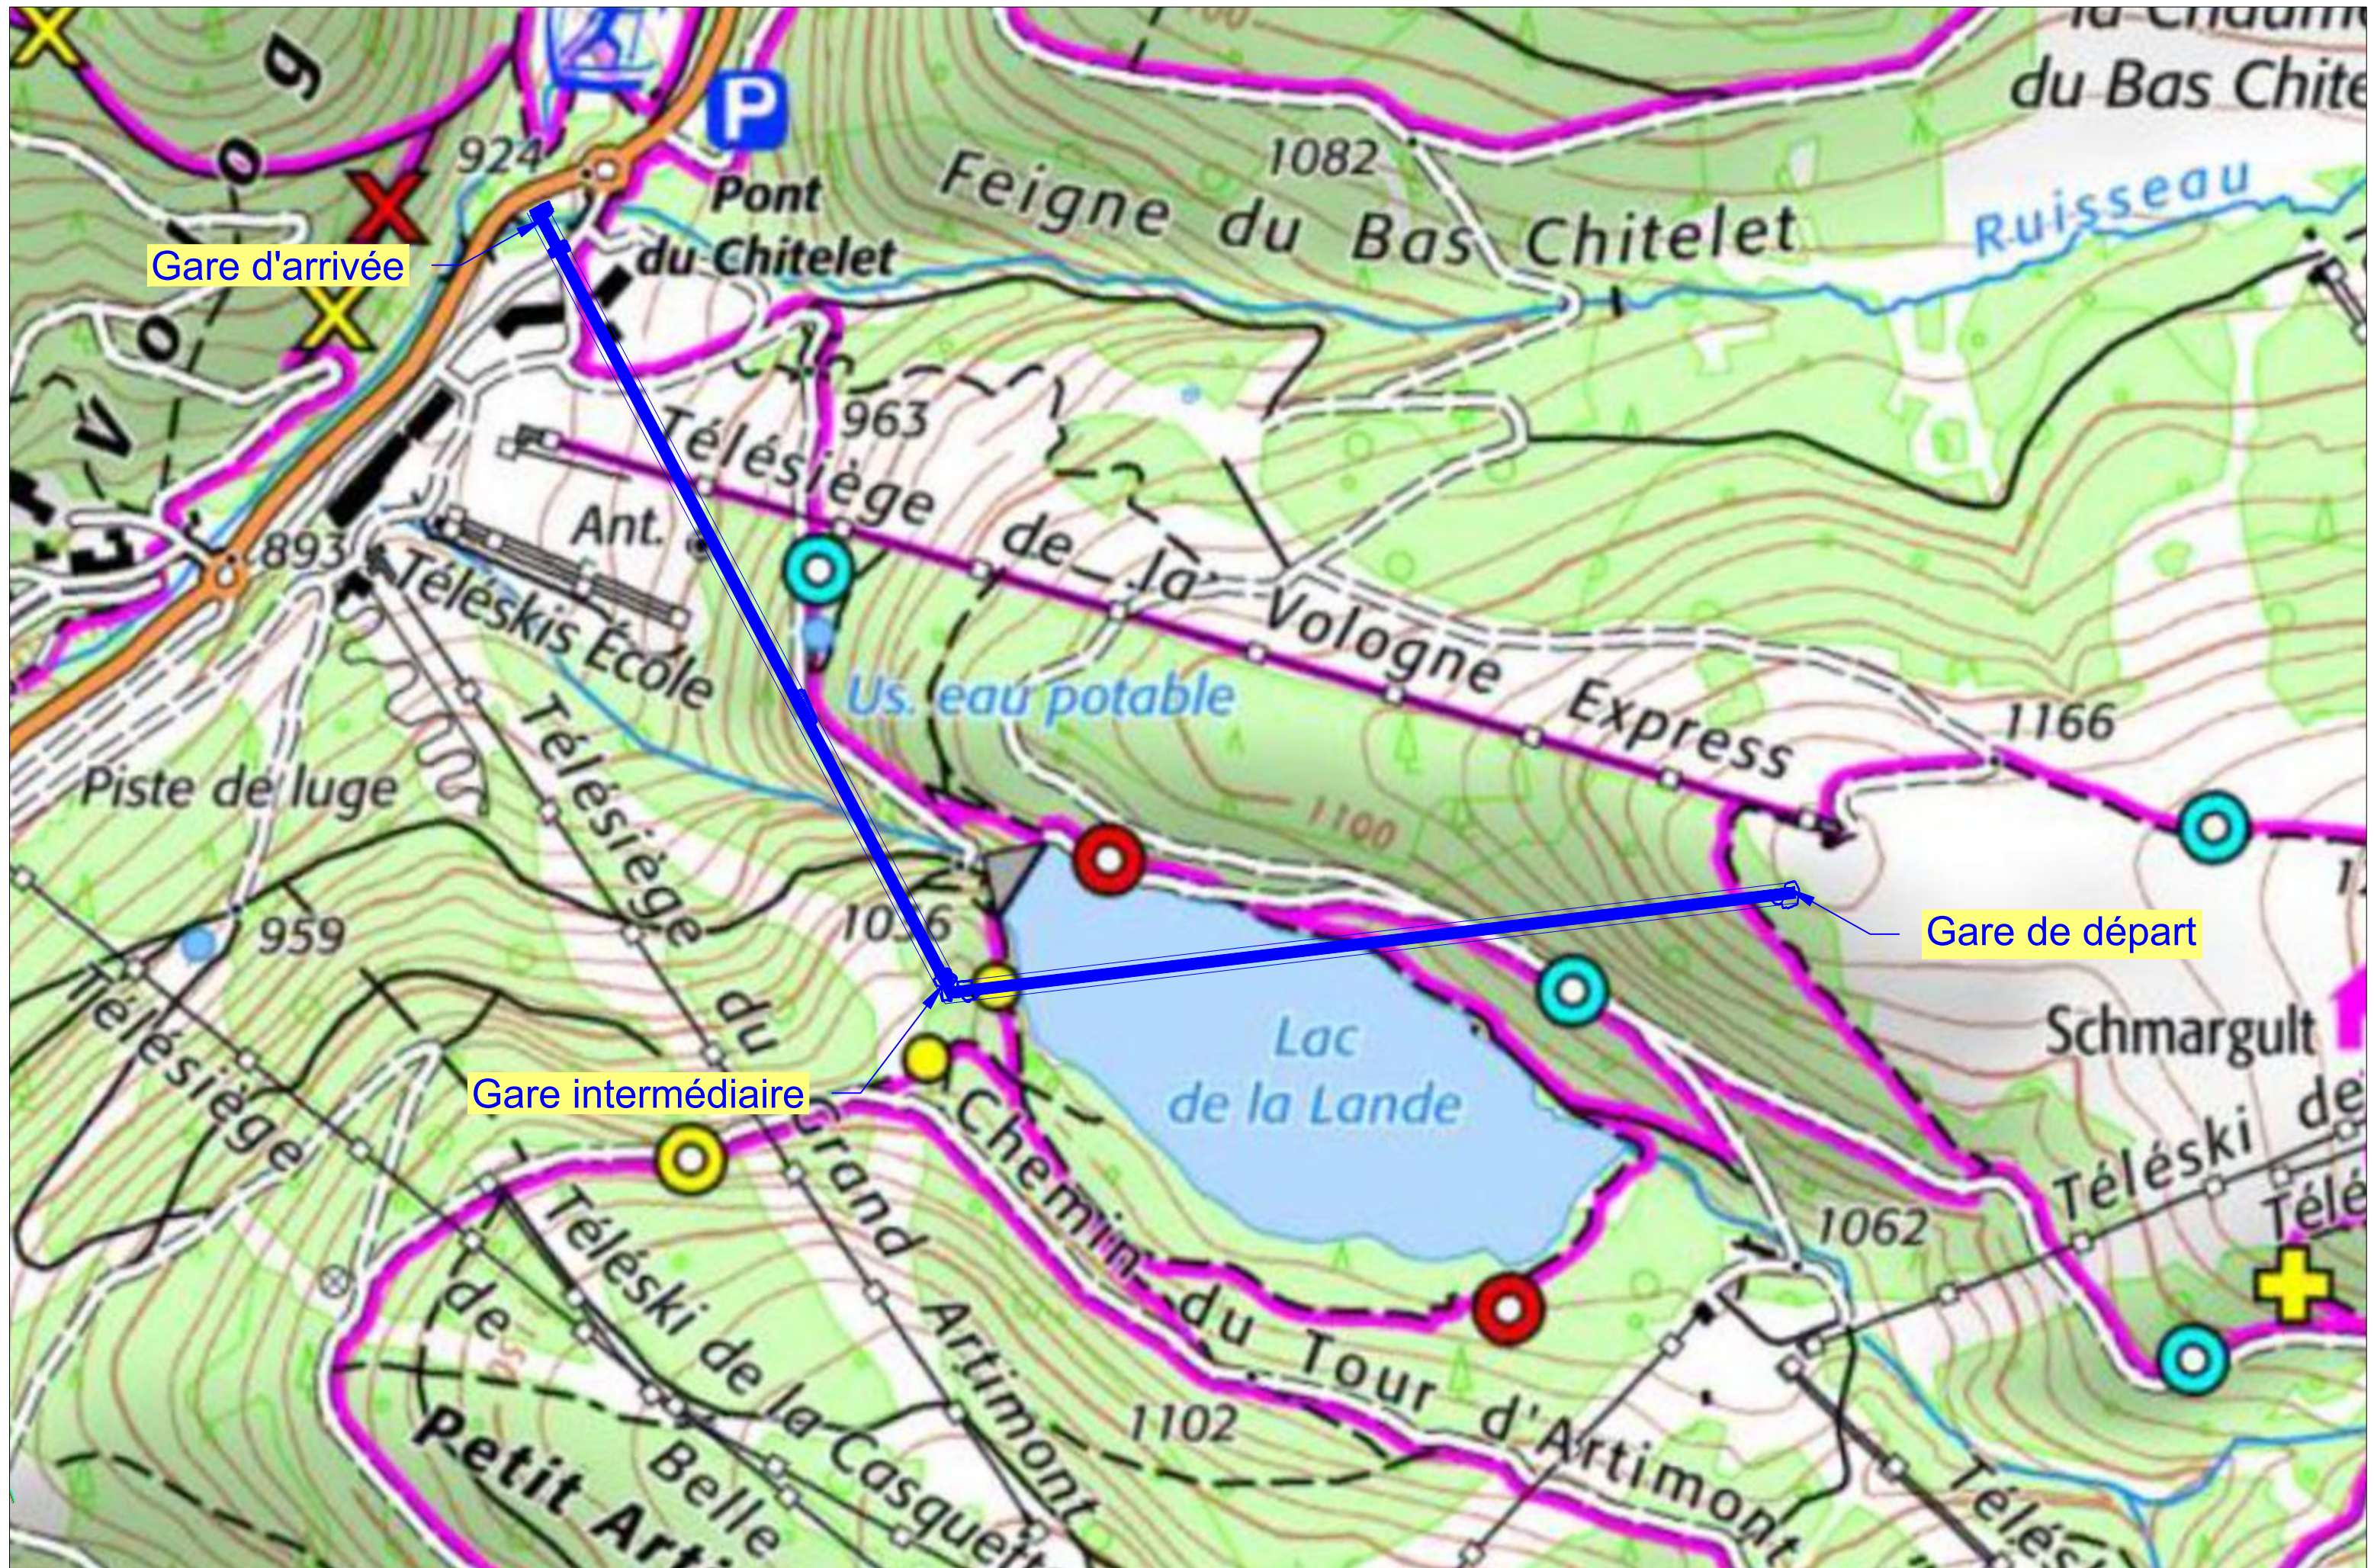

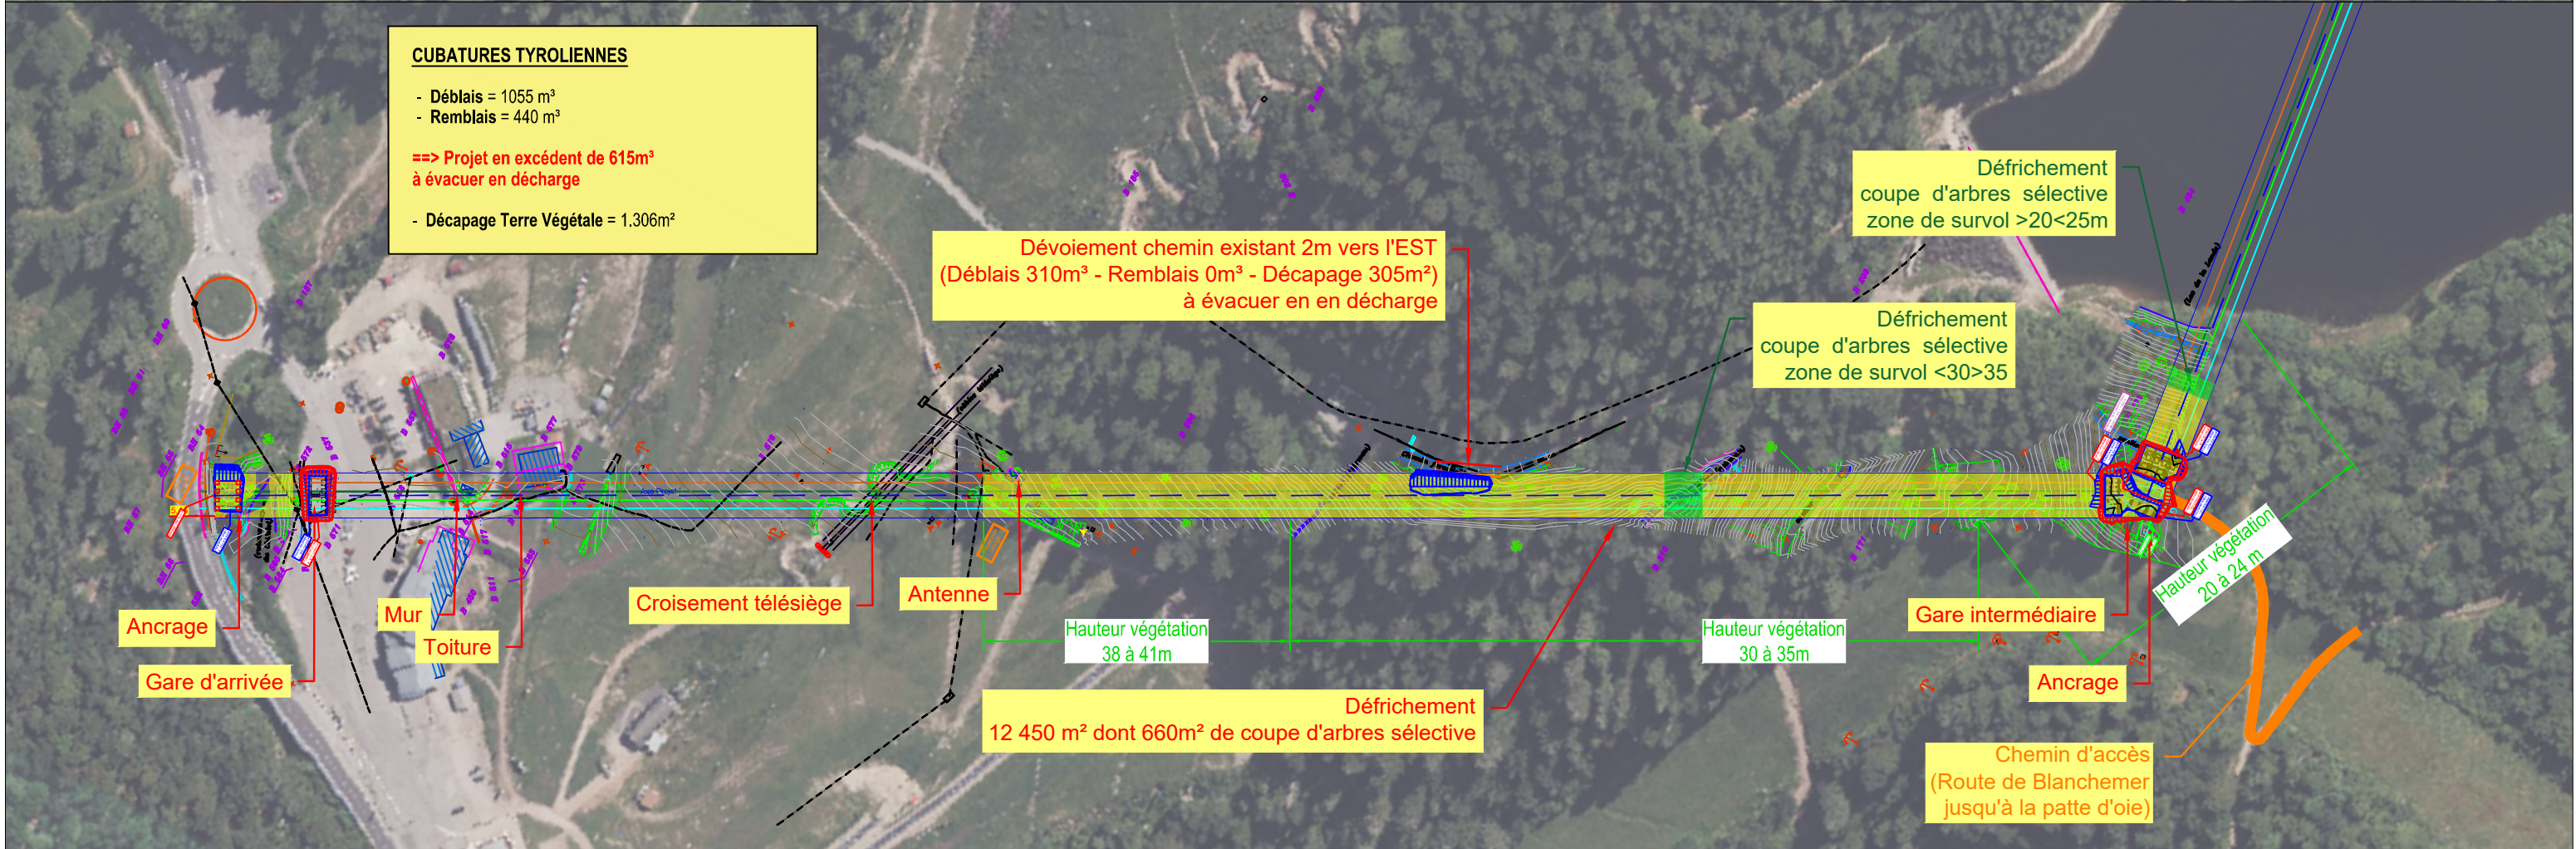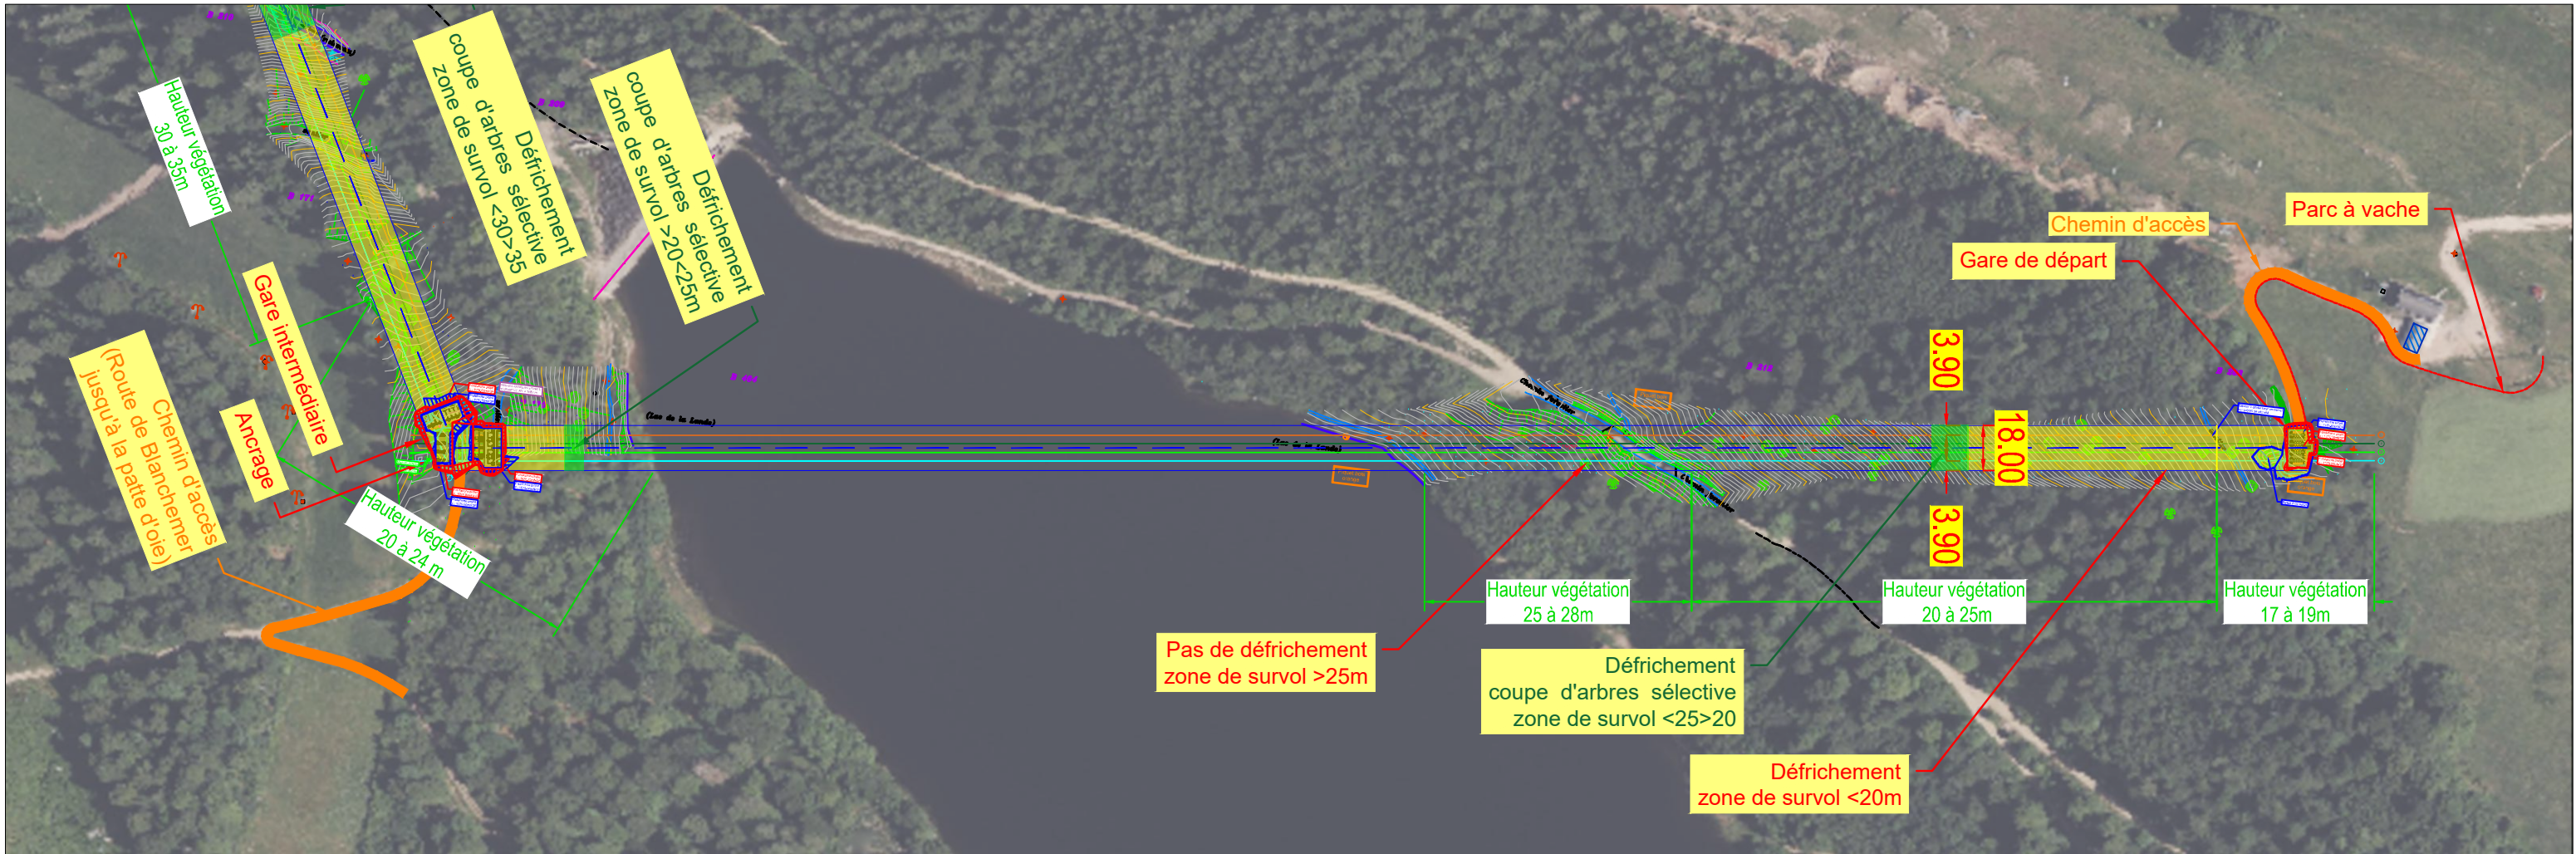


	LA BRESSE - TYROLIENNE Annexe 4 - Plan du projet	N° affaire	Phase	N° plan	Indice	Page	Date	Echelle
		1318	CPC	001	-	03/13	16/07/2024	1:2.500


GARE DE DÉPART

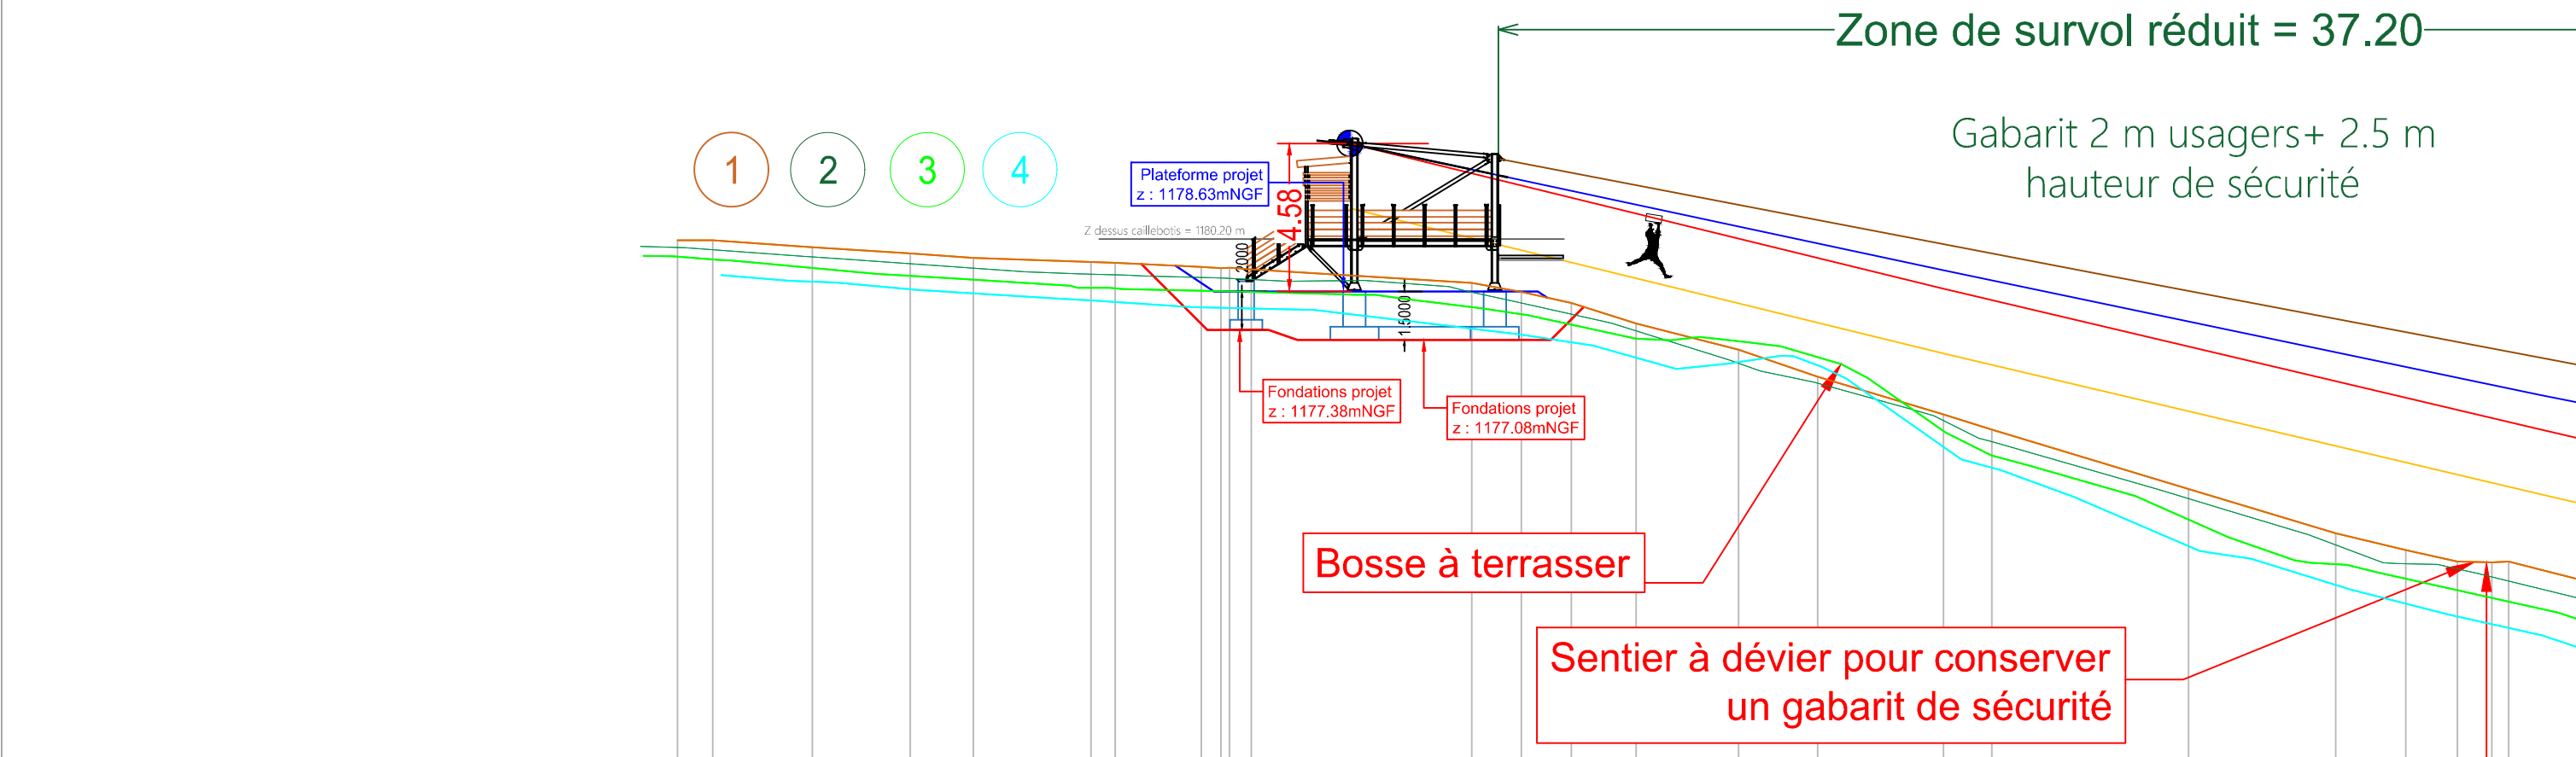


GARE INTERMEDIAIRE

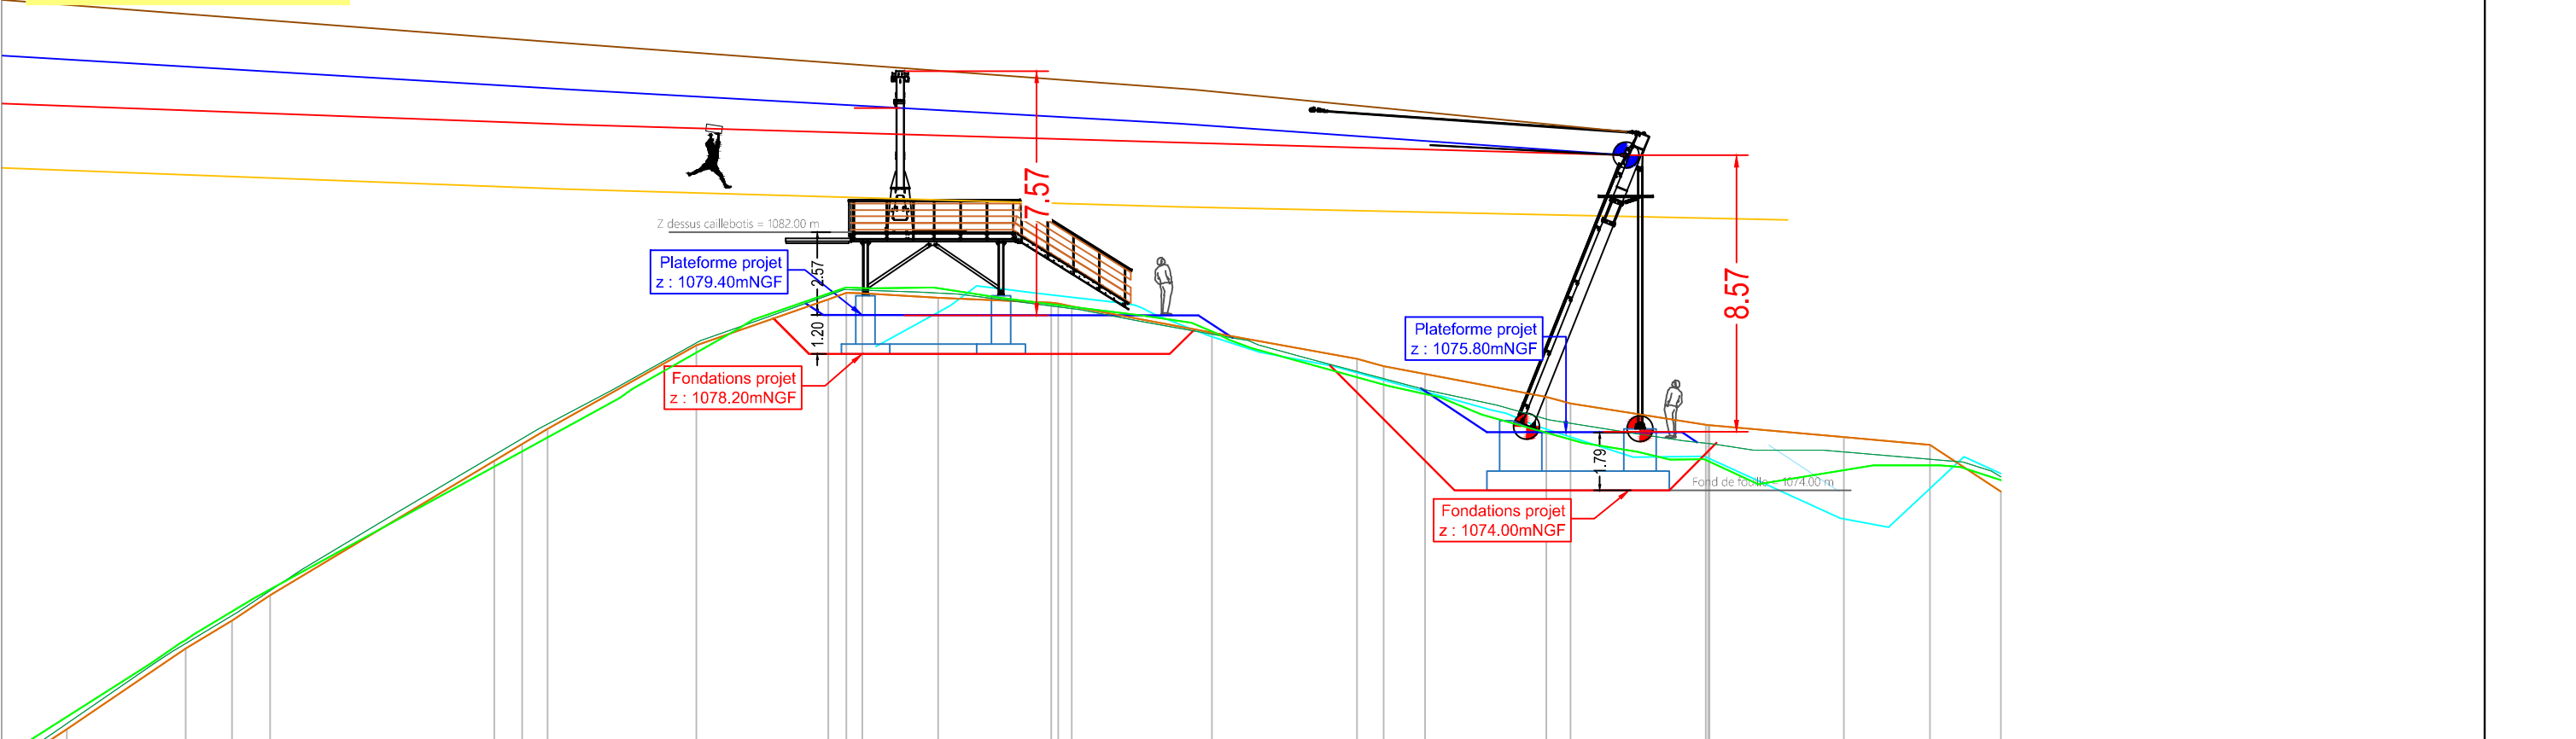


GARE INTERMEDIAIRE

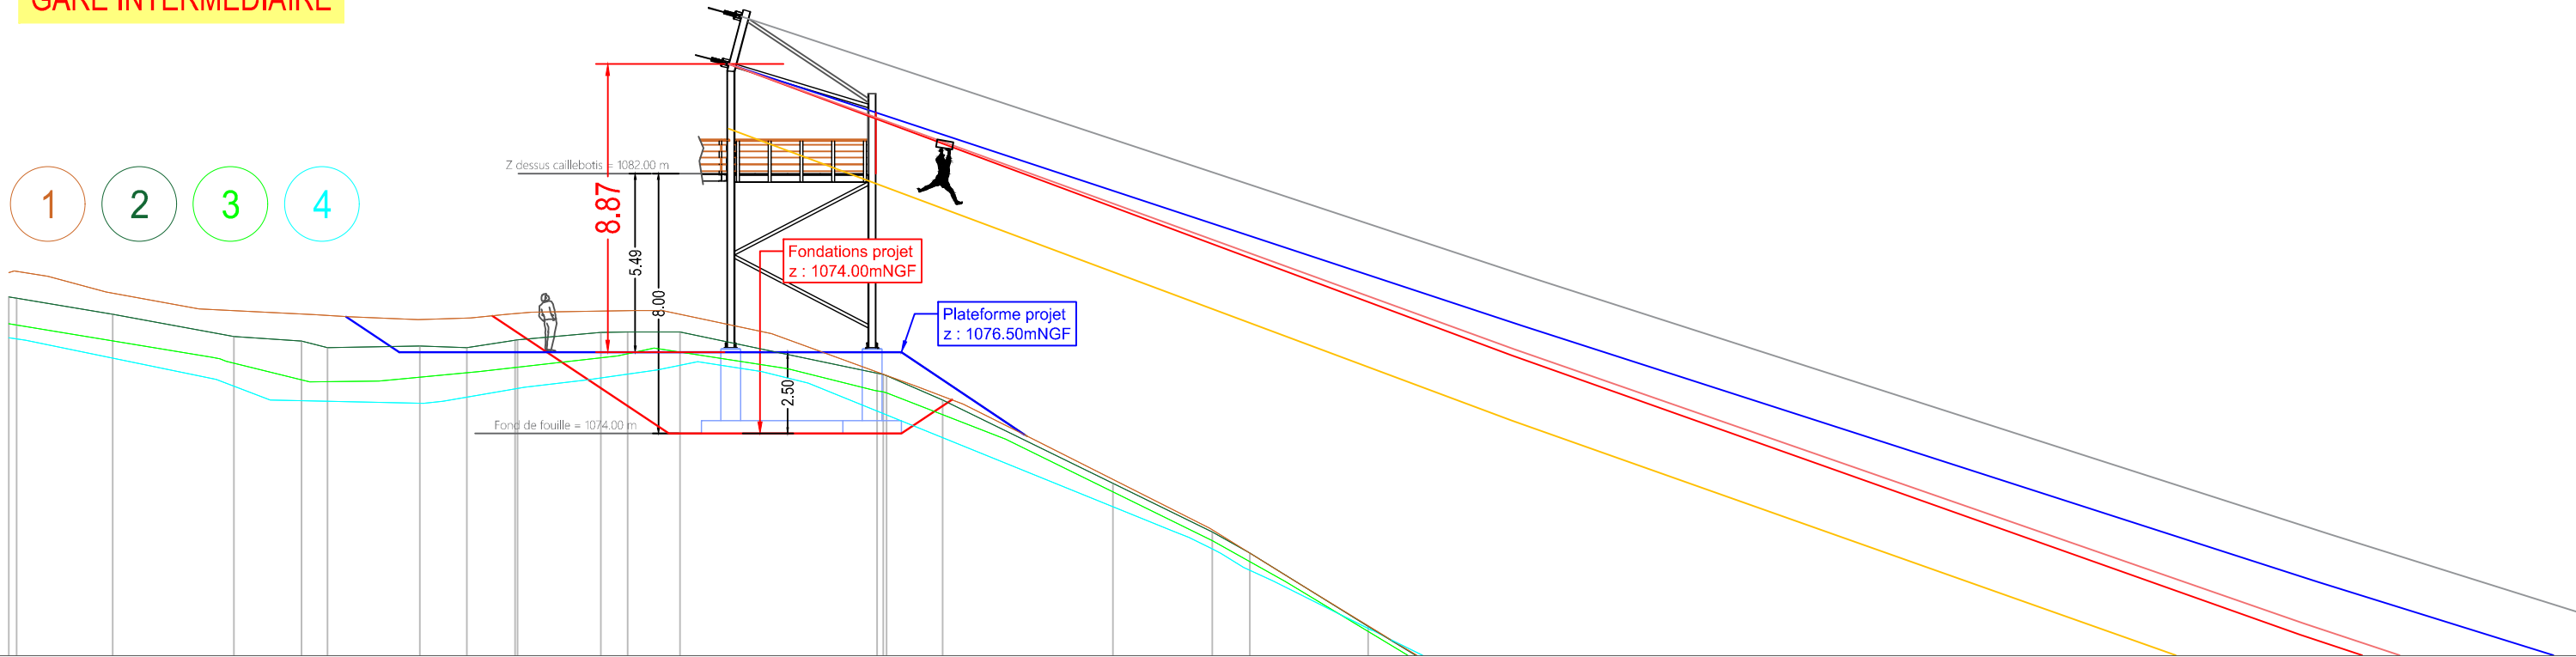

GARE D'ARRIVÉE

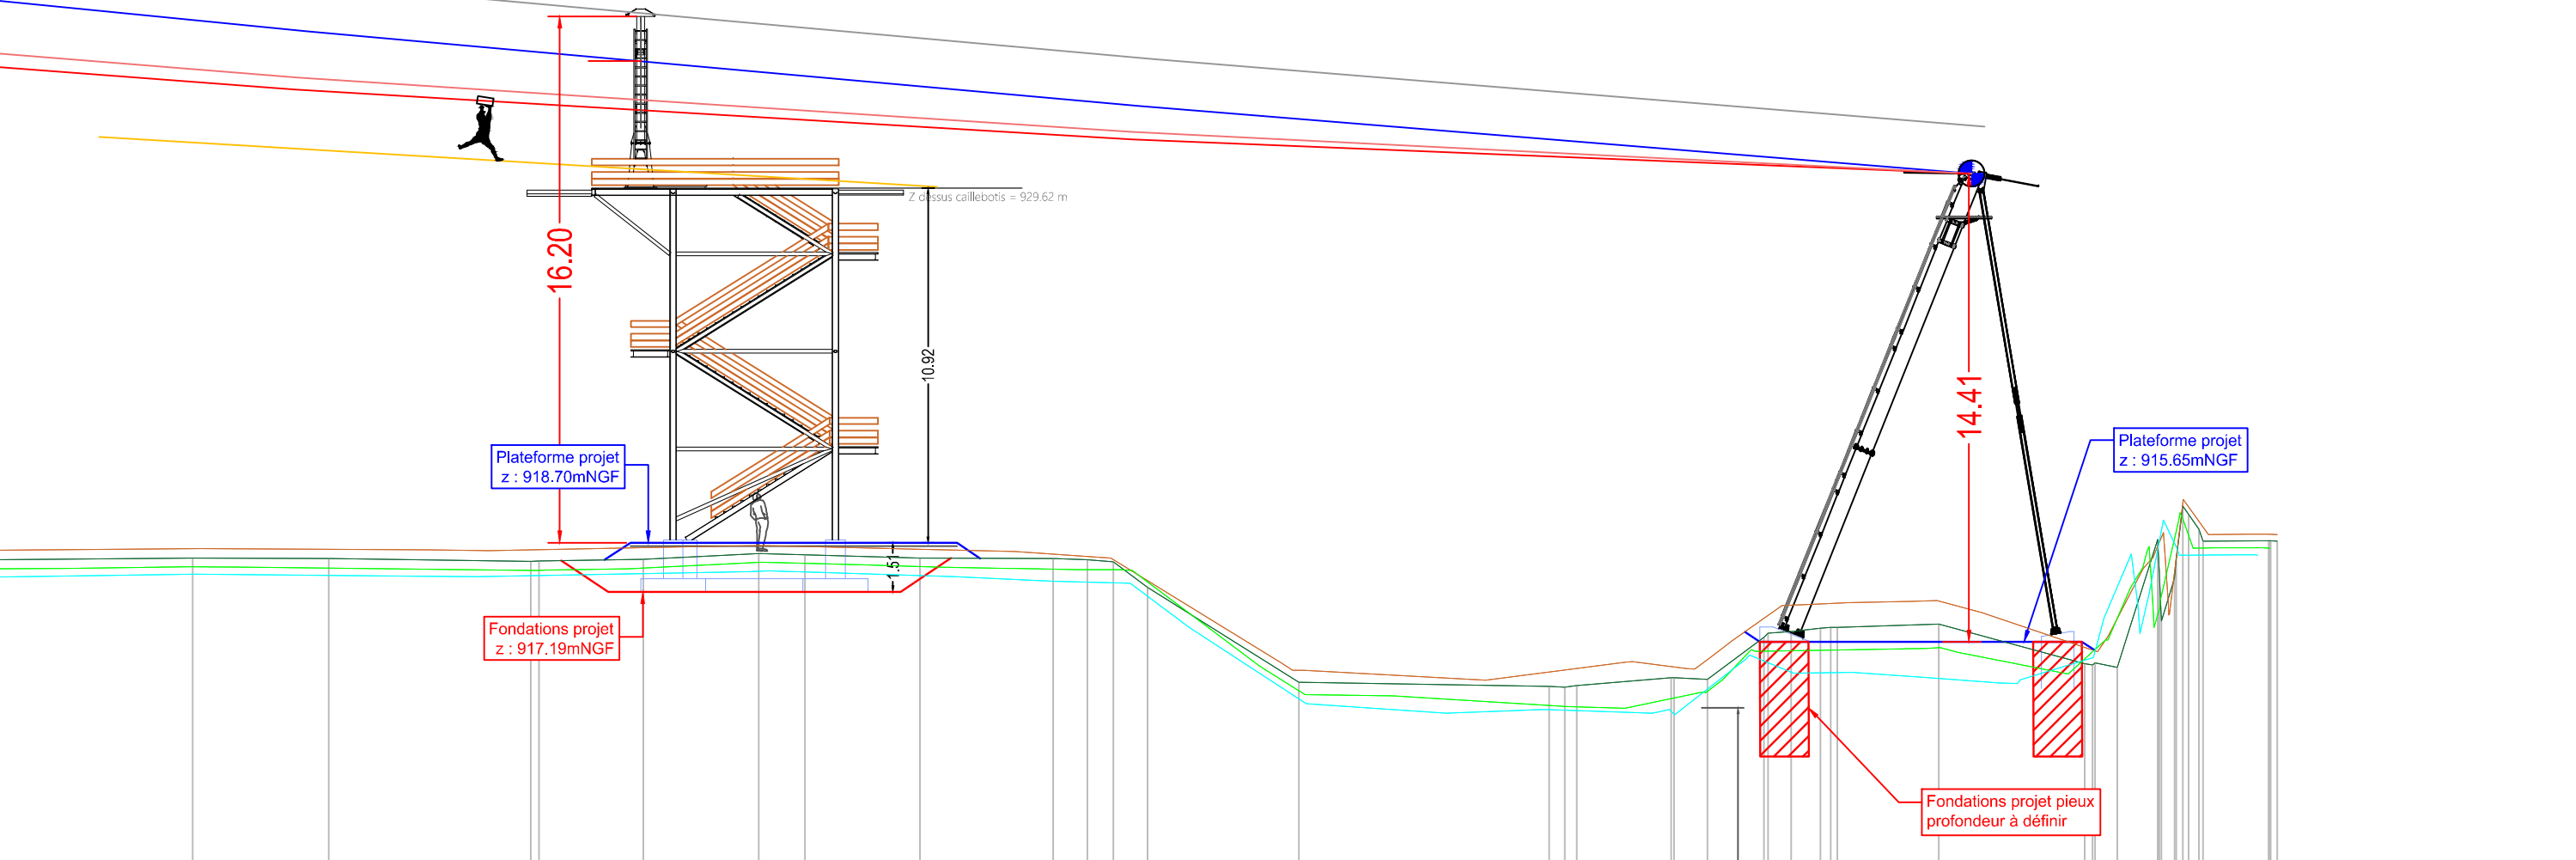

B 263

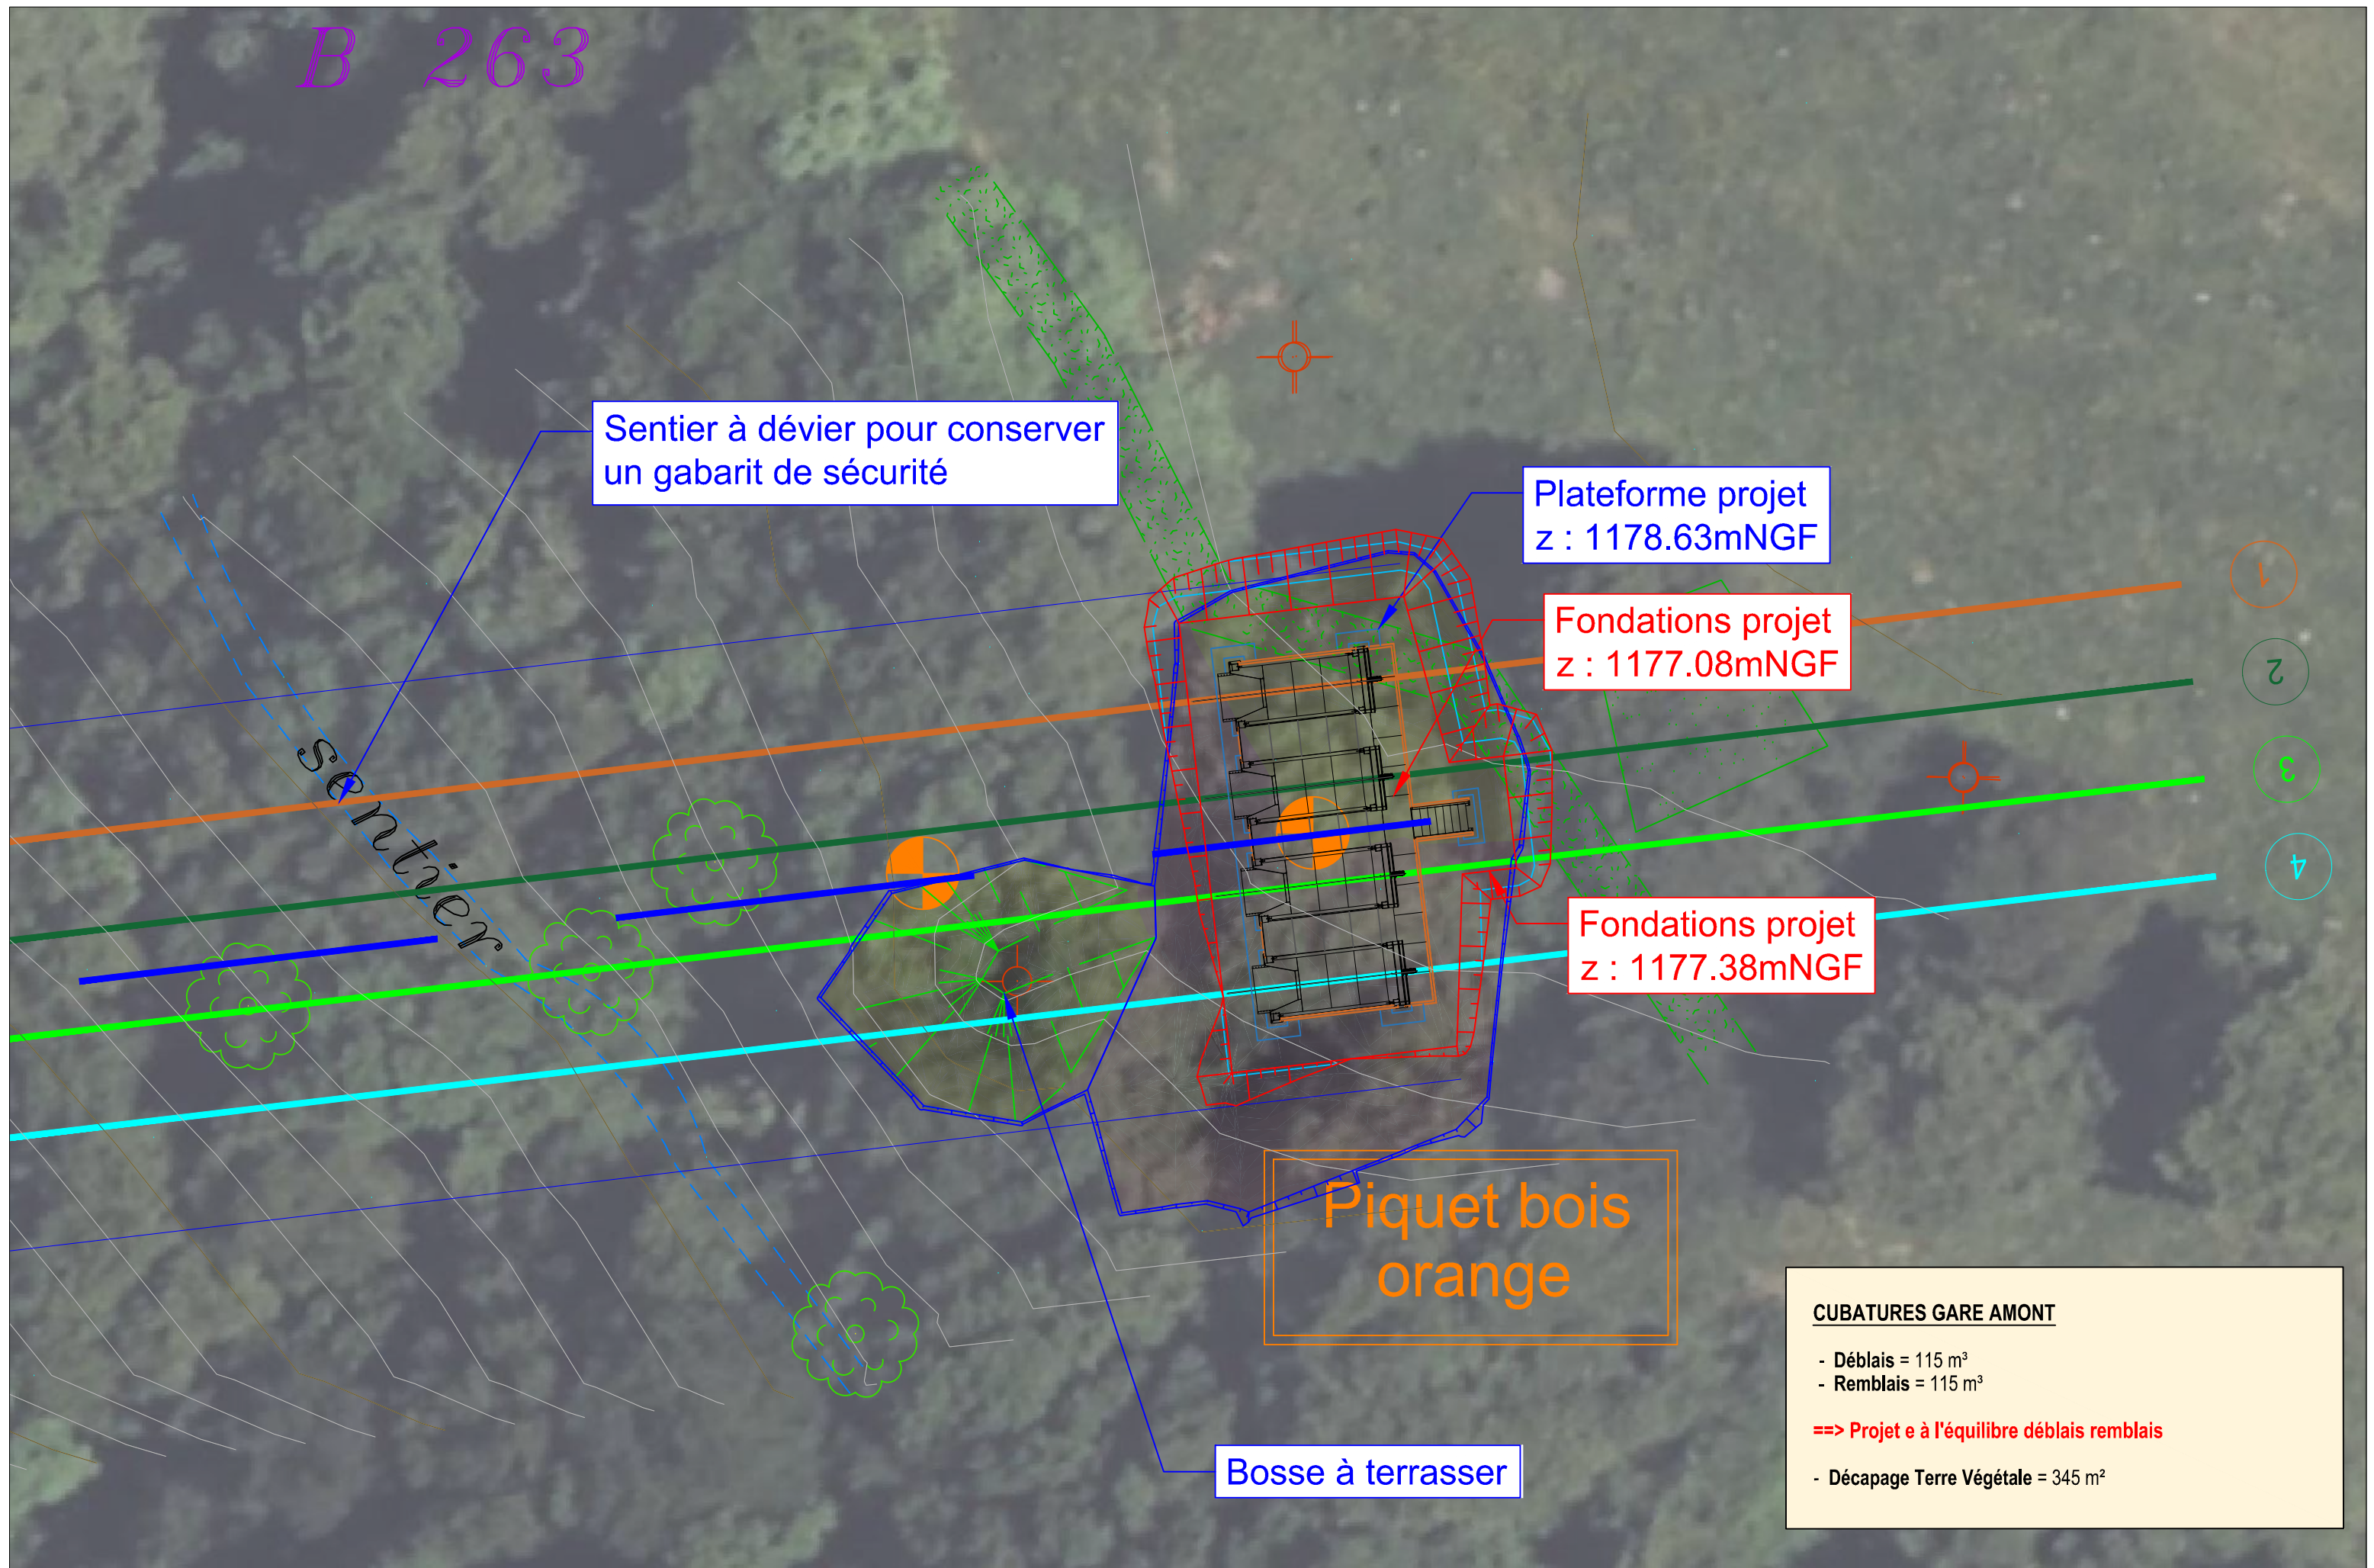

Sentier à dévier pour conserver un gabarit de sécurité

Plateforme projet
z : 1178.63mNGF

Fondations projet
z : 1177.08mNGF

Fondations projet
z : 1177.38mNGF

Piquet bois orange

Bosse à terrasser


CUBATURES GARE AMONT

- Déblais = 115 m³
- Remblais = 115 m³


==> Projet e à l'équilibre déblais remblais

- Décapage Terre Végétale = 345 m²

AD2i INGENIERIE	LA BRESSE - TYROLIENNE	N° affaire	Phase	N° plan	Indice	Page	Date	Echelle
	PC2 - Plan masse gare de départ	1318	CPC	001	-	07/13	16/07/2024	1:2.500

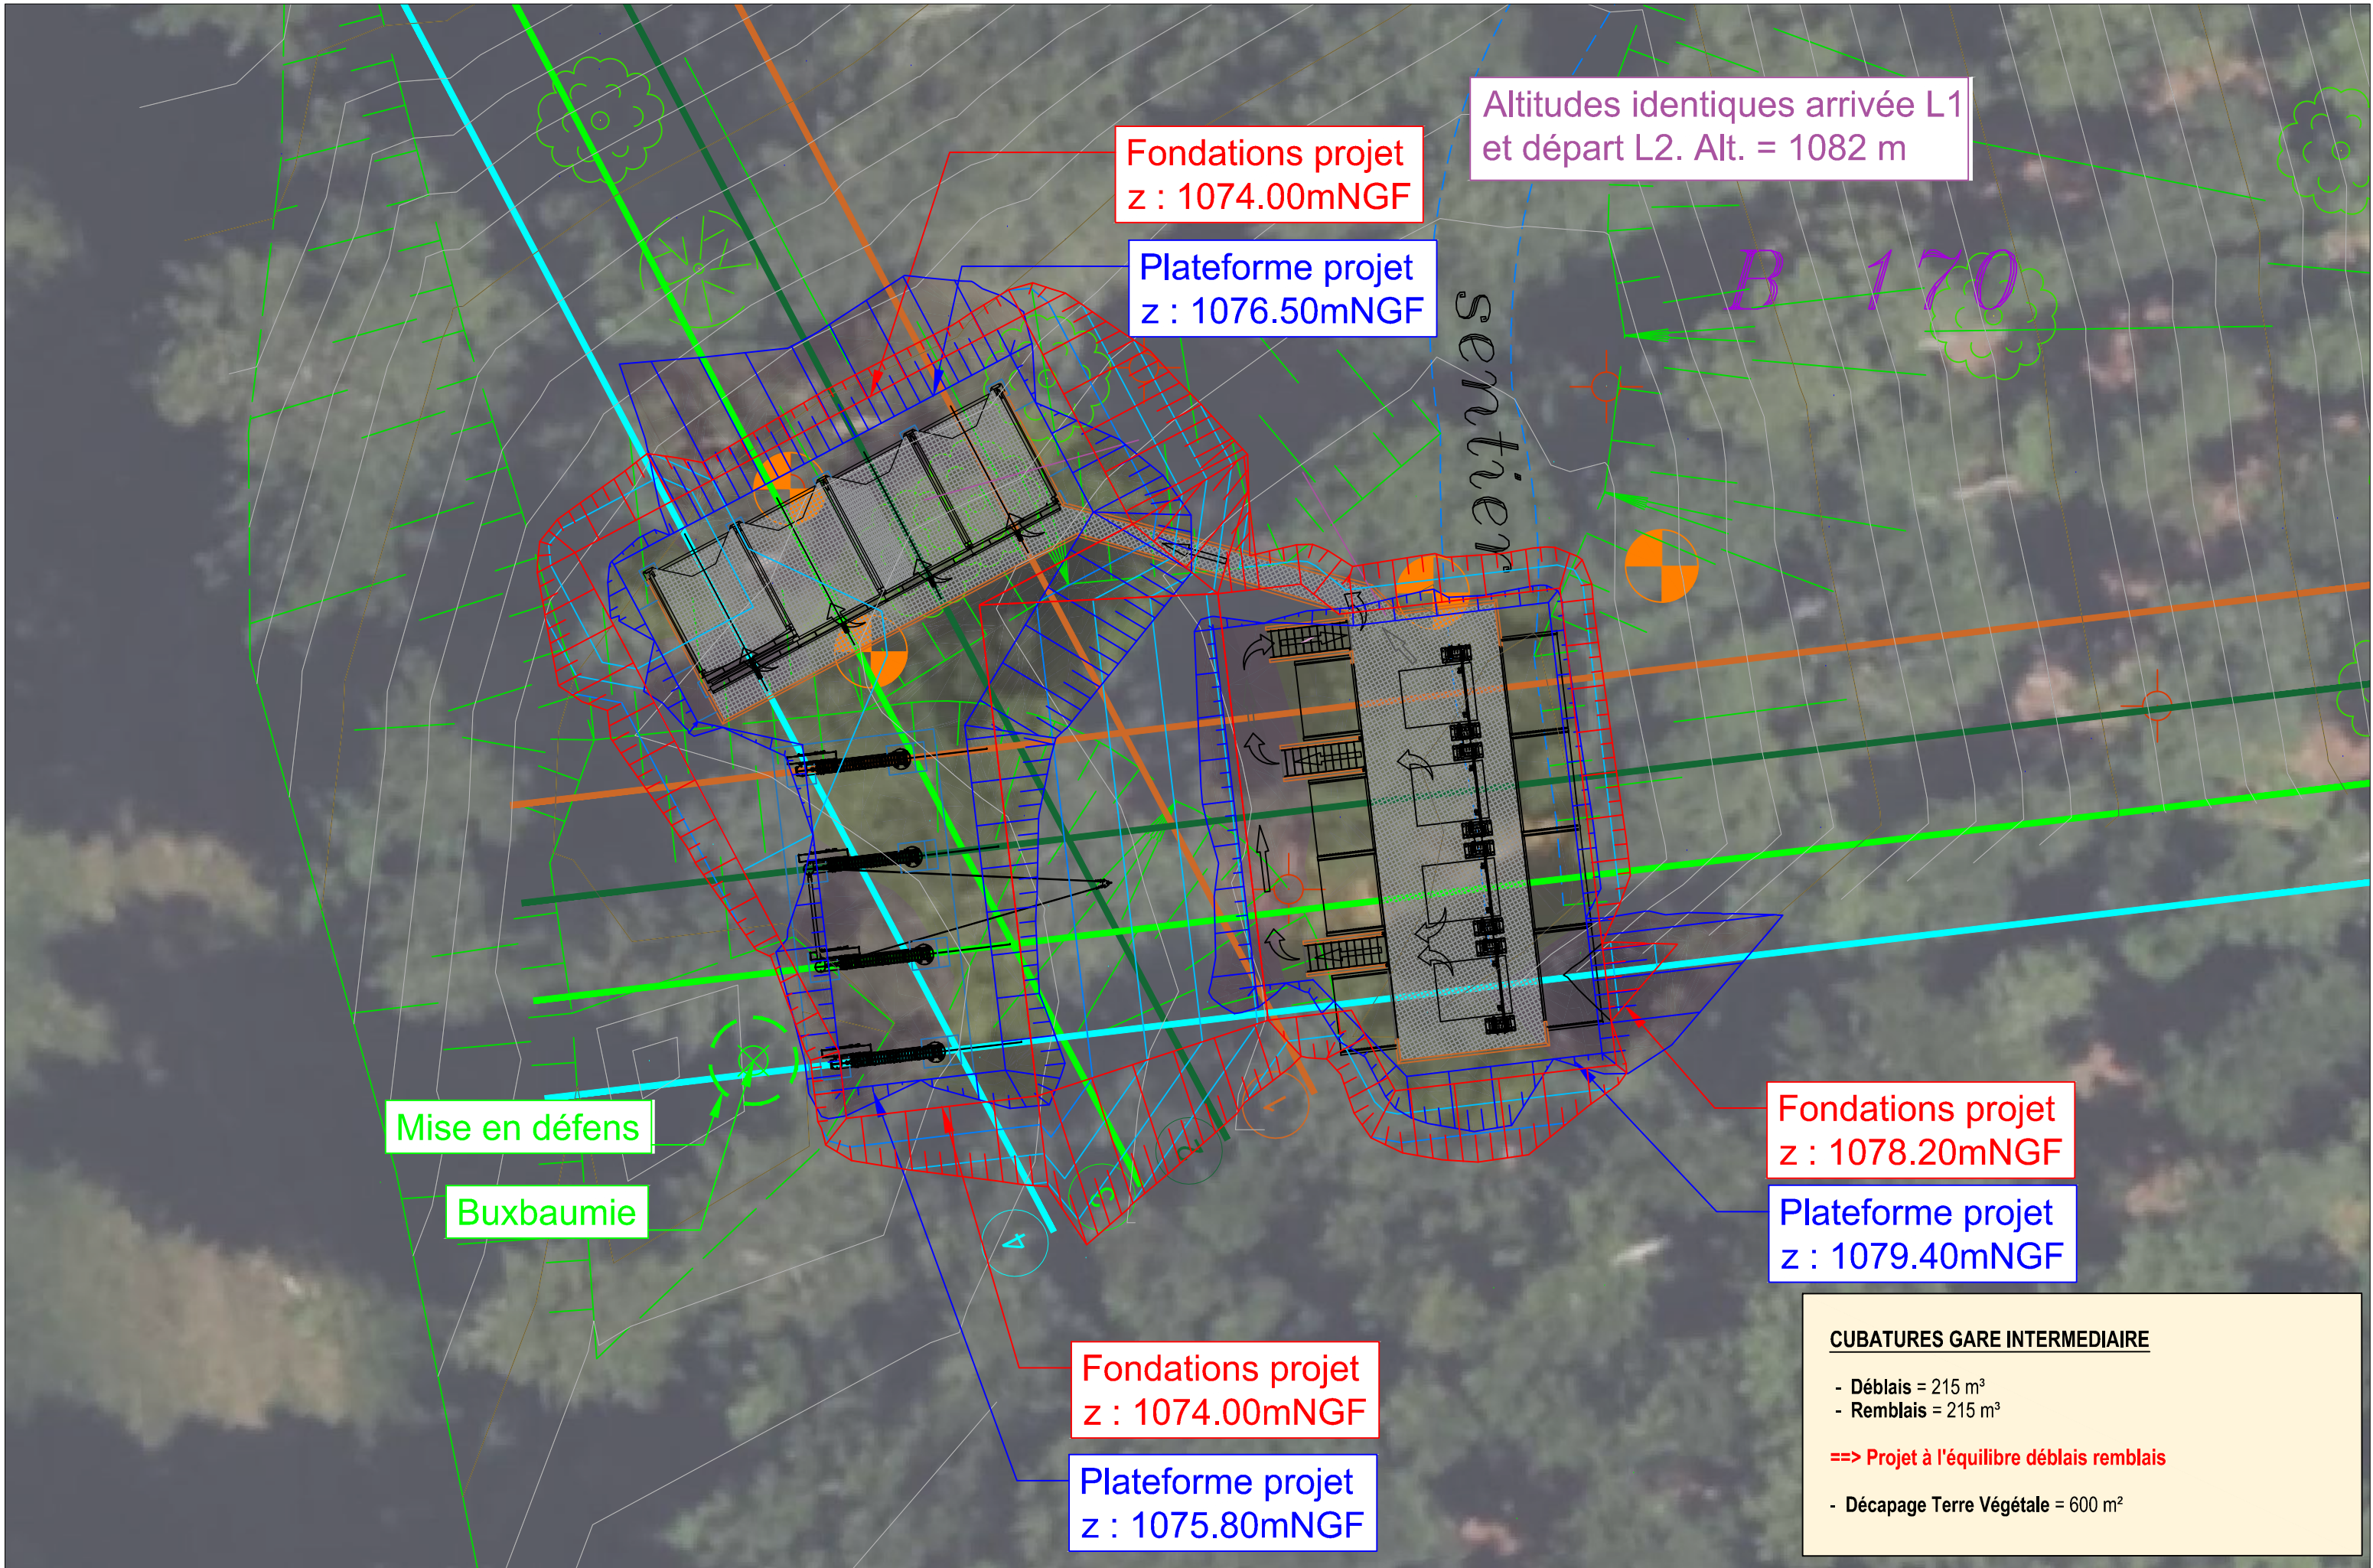

AD2i INGENIERIE	LA BRESSE - TYROLIENNE	N° affaire	Phase	N° plan	Indice	Page	Date	Echelle
	PC2 - Plan masse gare intermédiaire	1318	CPC	001	-	08/13	16/07/2024	1:2.500

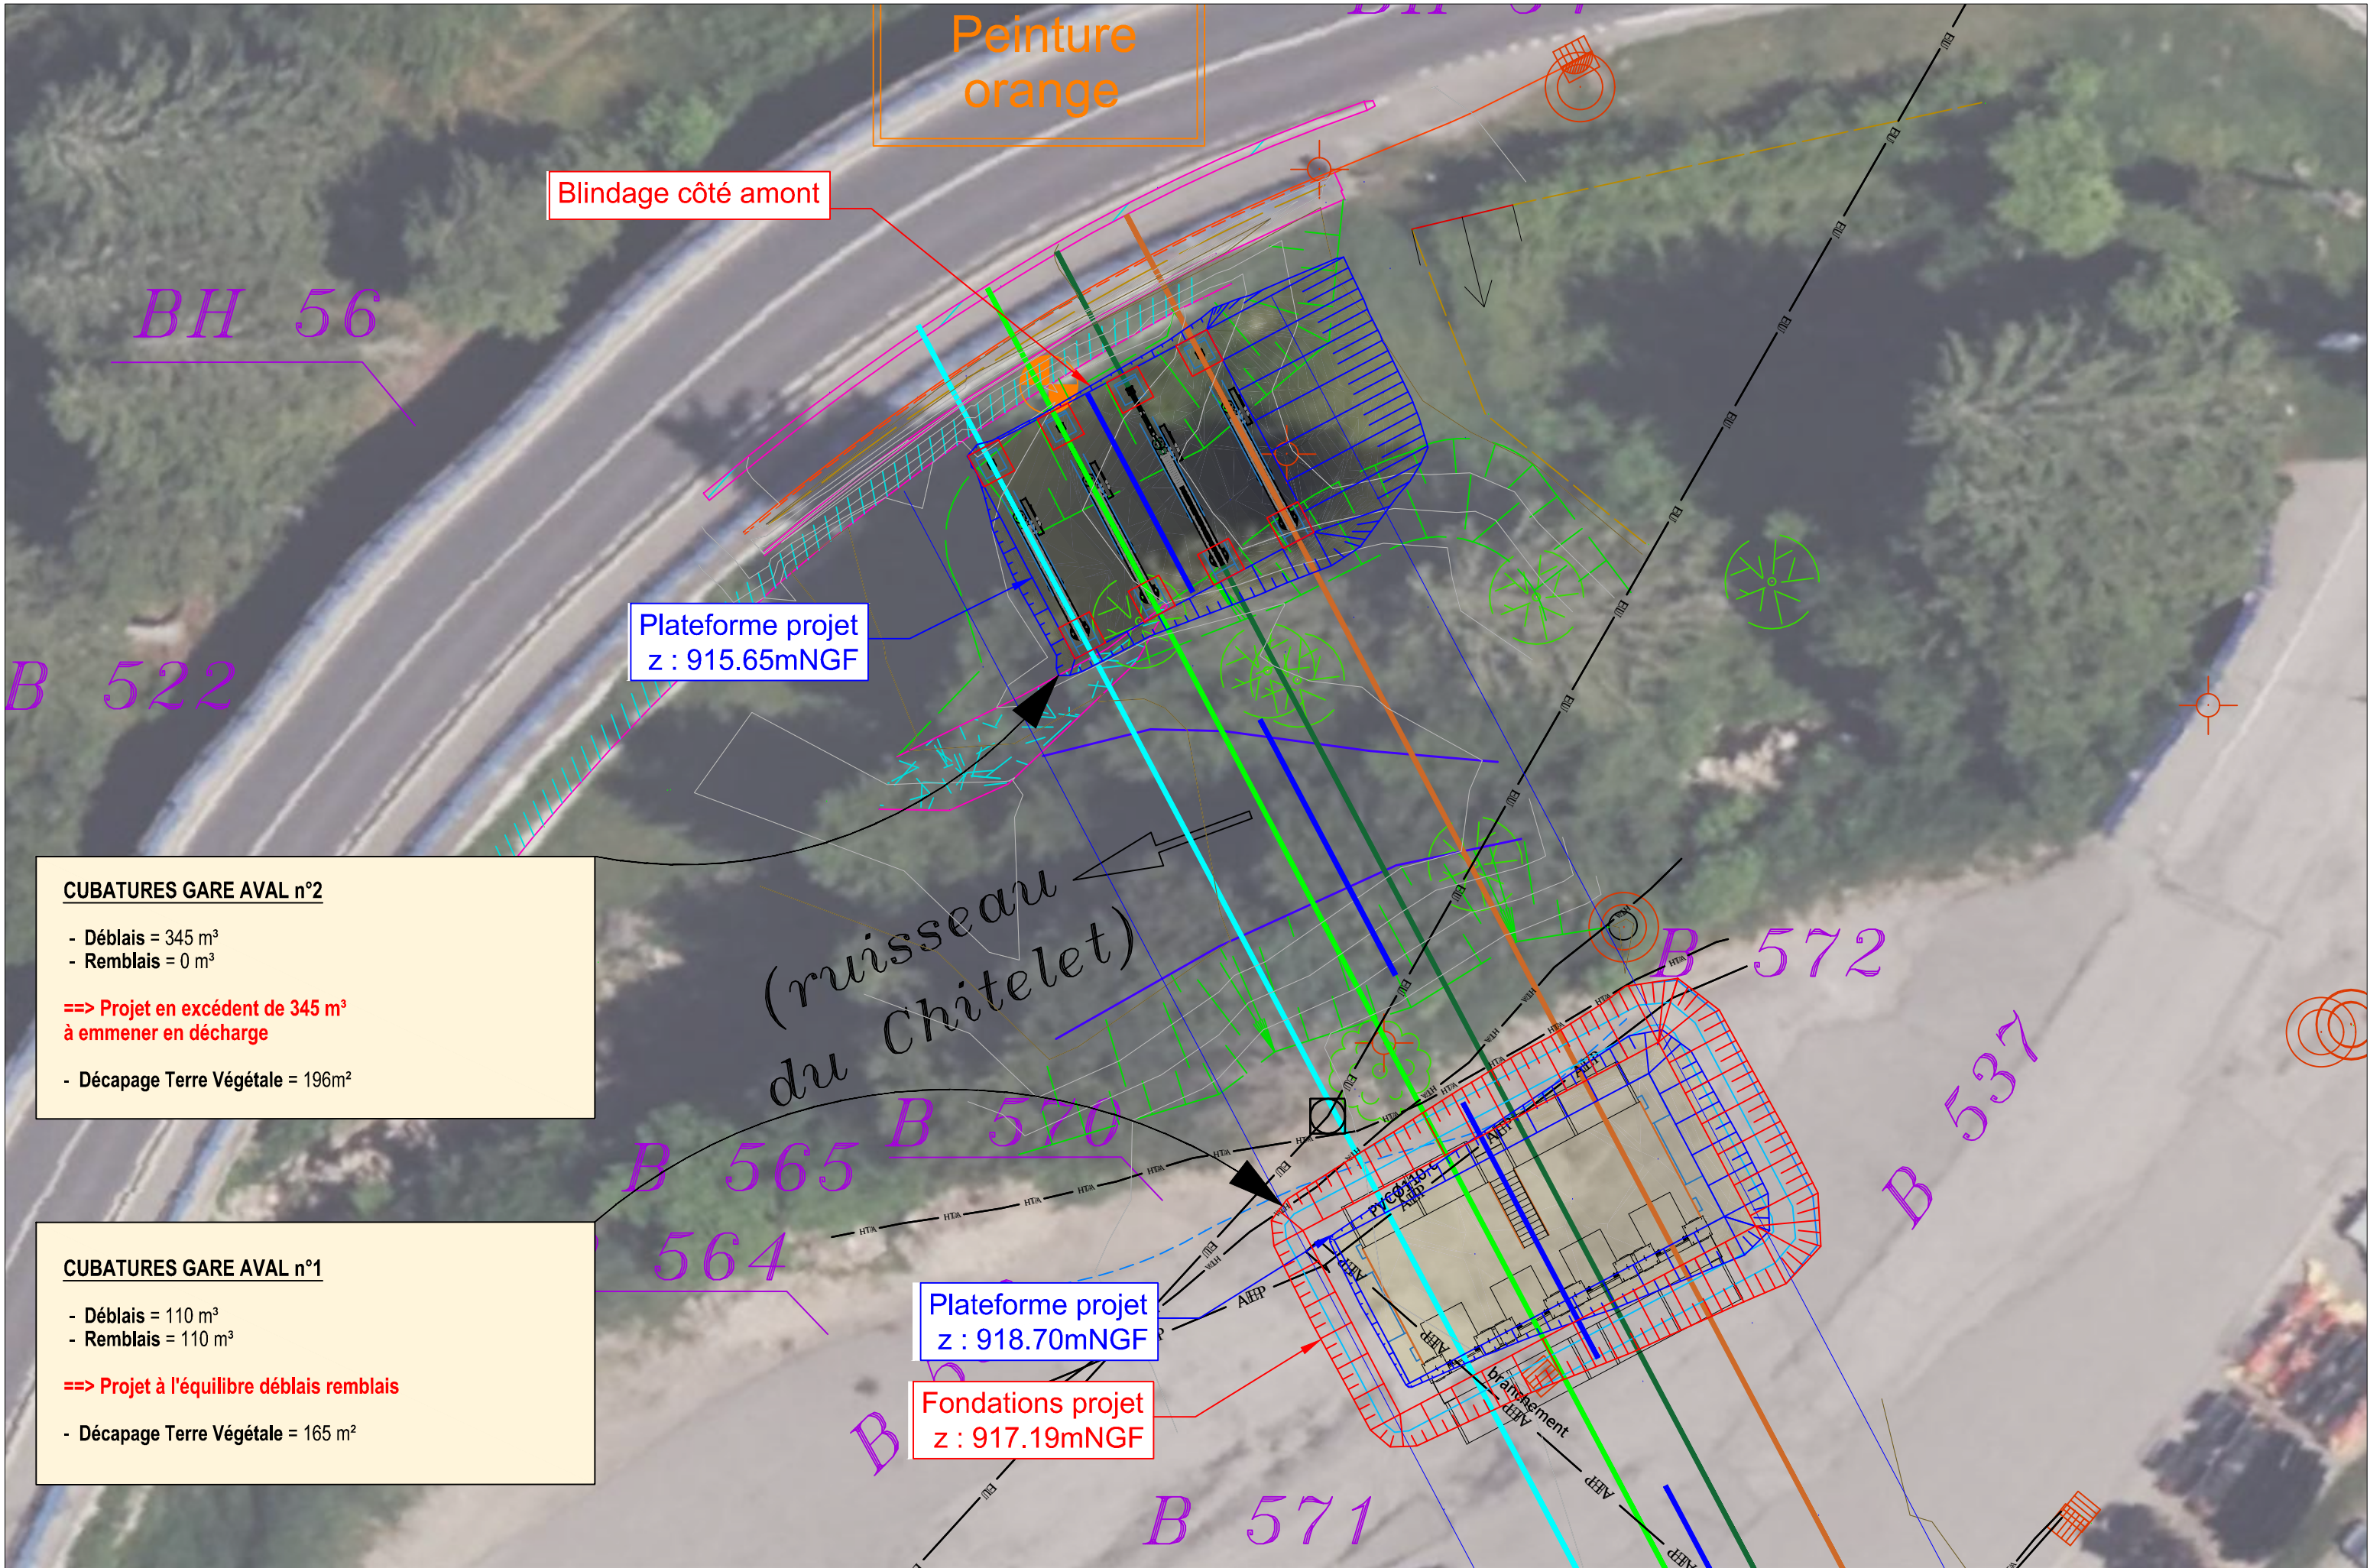

CUBATURES GARE AVAL n°2

- Déblais = 345 m³
- Remblais = 0 m³

==> Projet en excédent de 345 m³ à emmener en décharge


- Décapage Terre Végétale = 196m²

CUBATURES GARE AVAL n°1

- Déblais = 110 m³
- Remblais = 110 m³


==> Projet à l'équilibre déblais remblais

- Décapage Terre Végétale = 165 m²


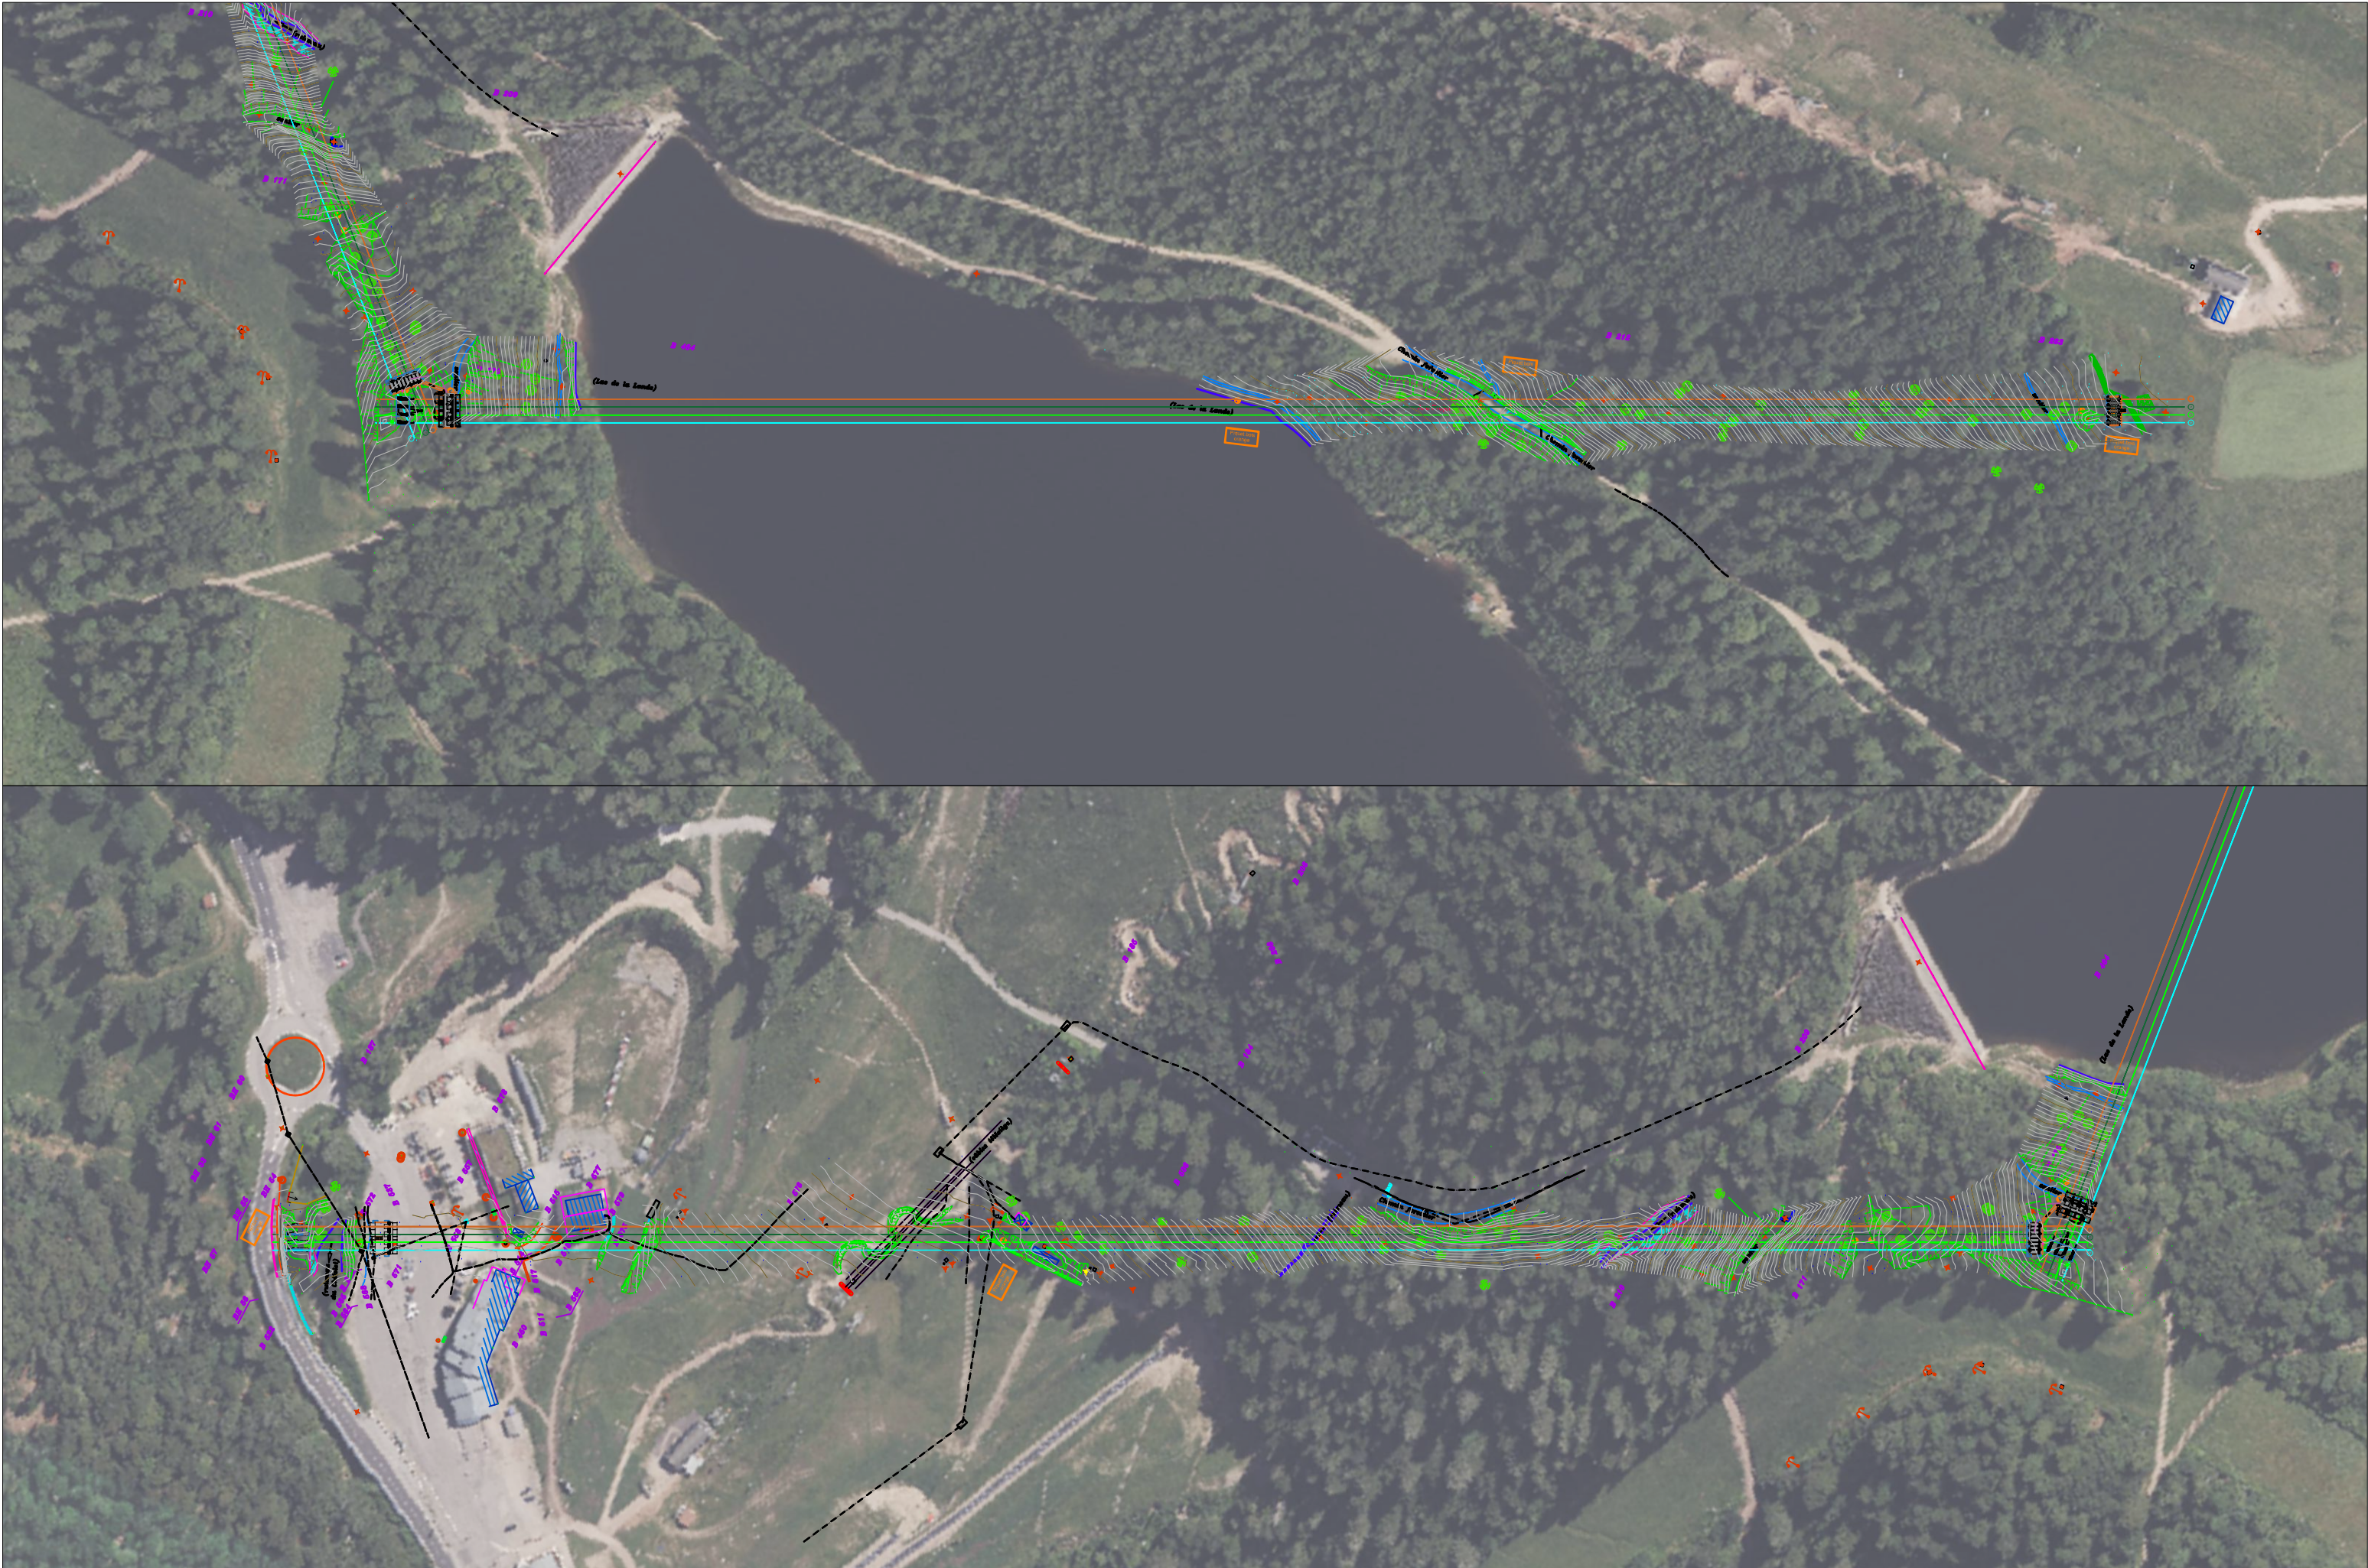


	LA BRESSE - TYROLIENNE	N° affaire	Phase	N° plan	Indice	Page	Date	Echelle
	Annexe 6 - Plan des abords du projet	1318	CPC	001	-	10/13	16/07/2024	1:2.500



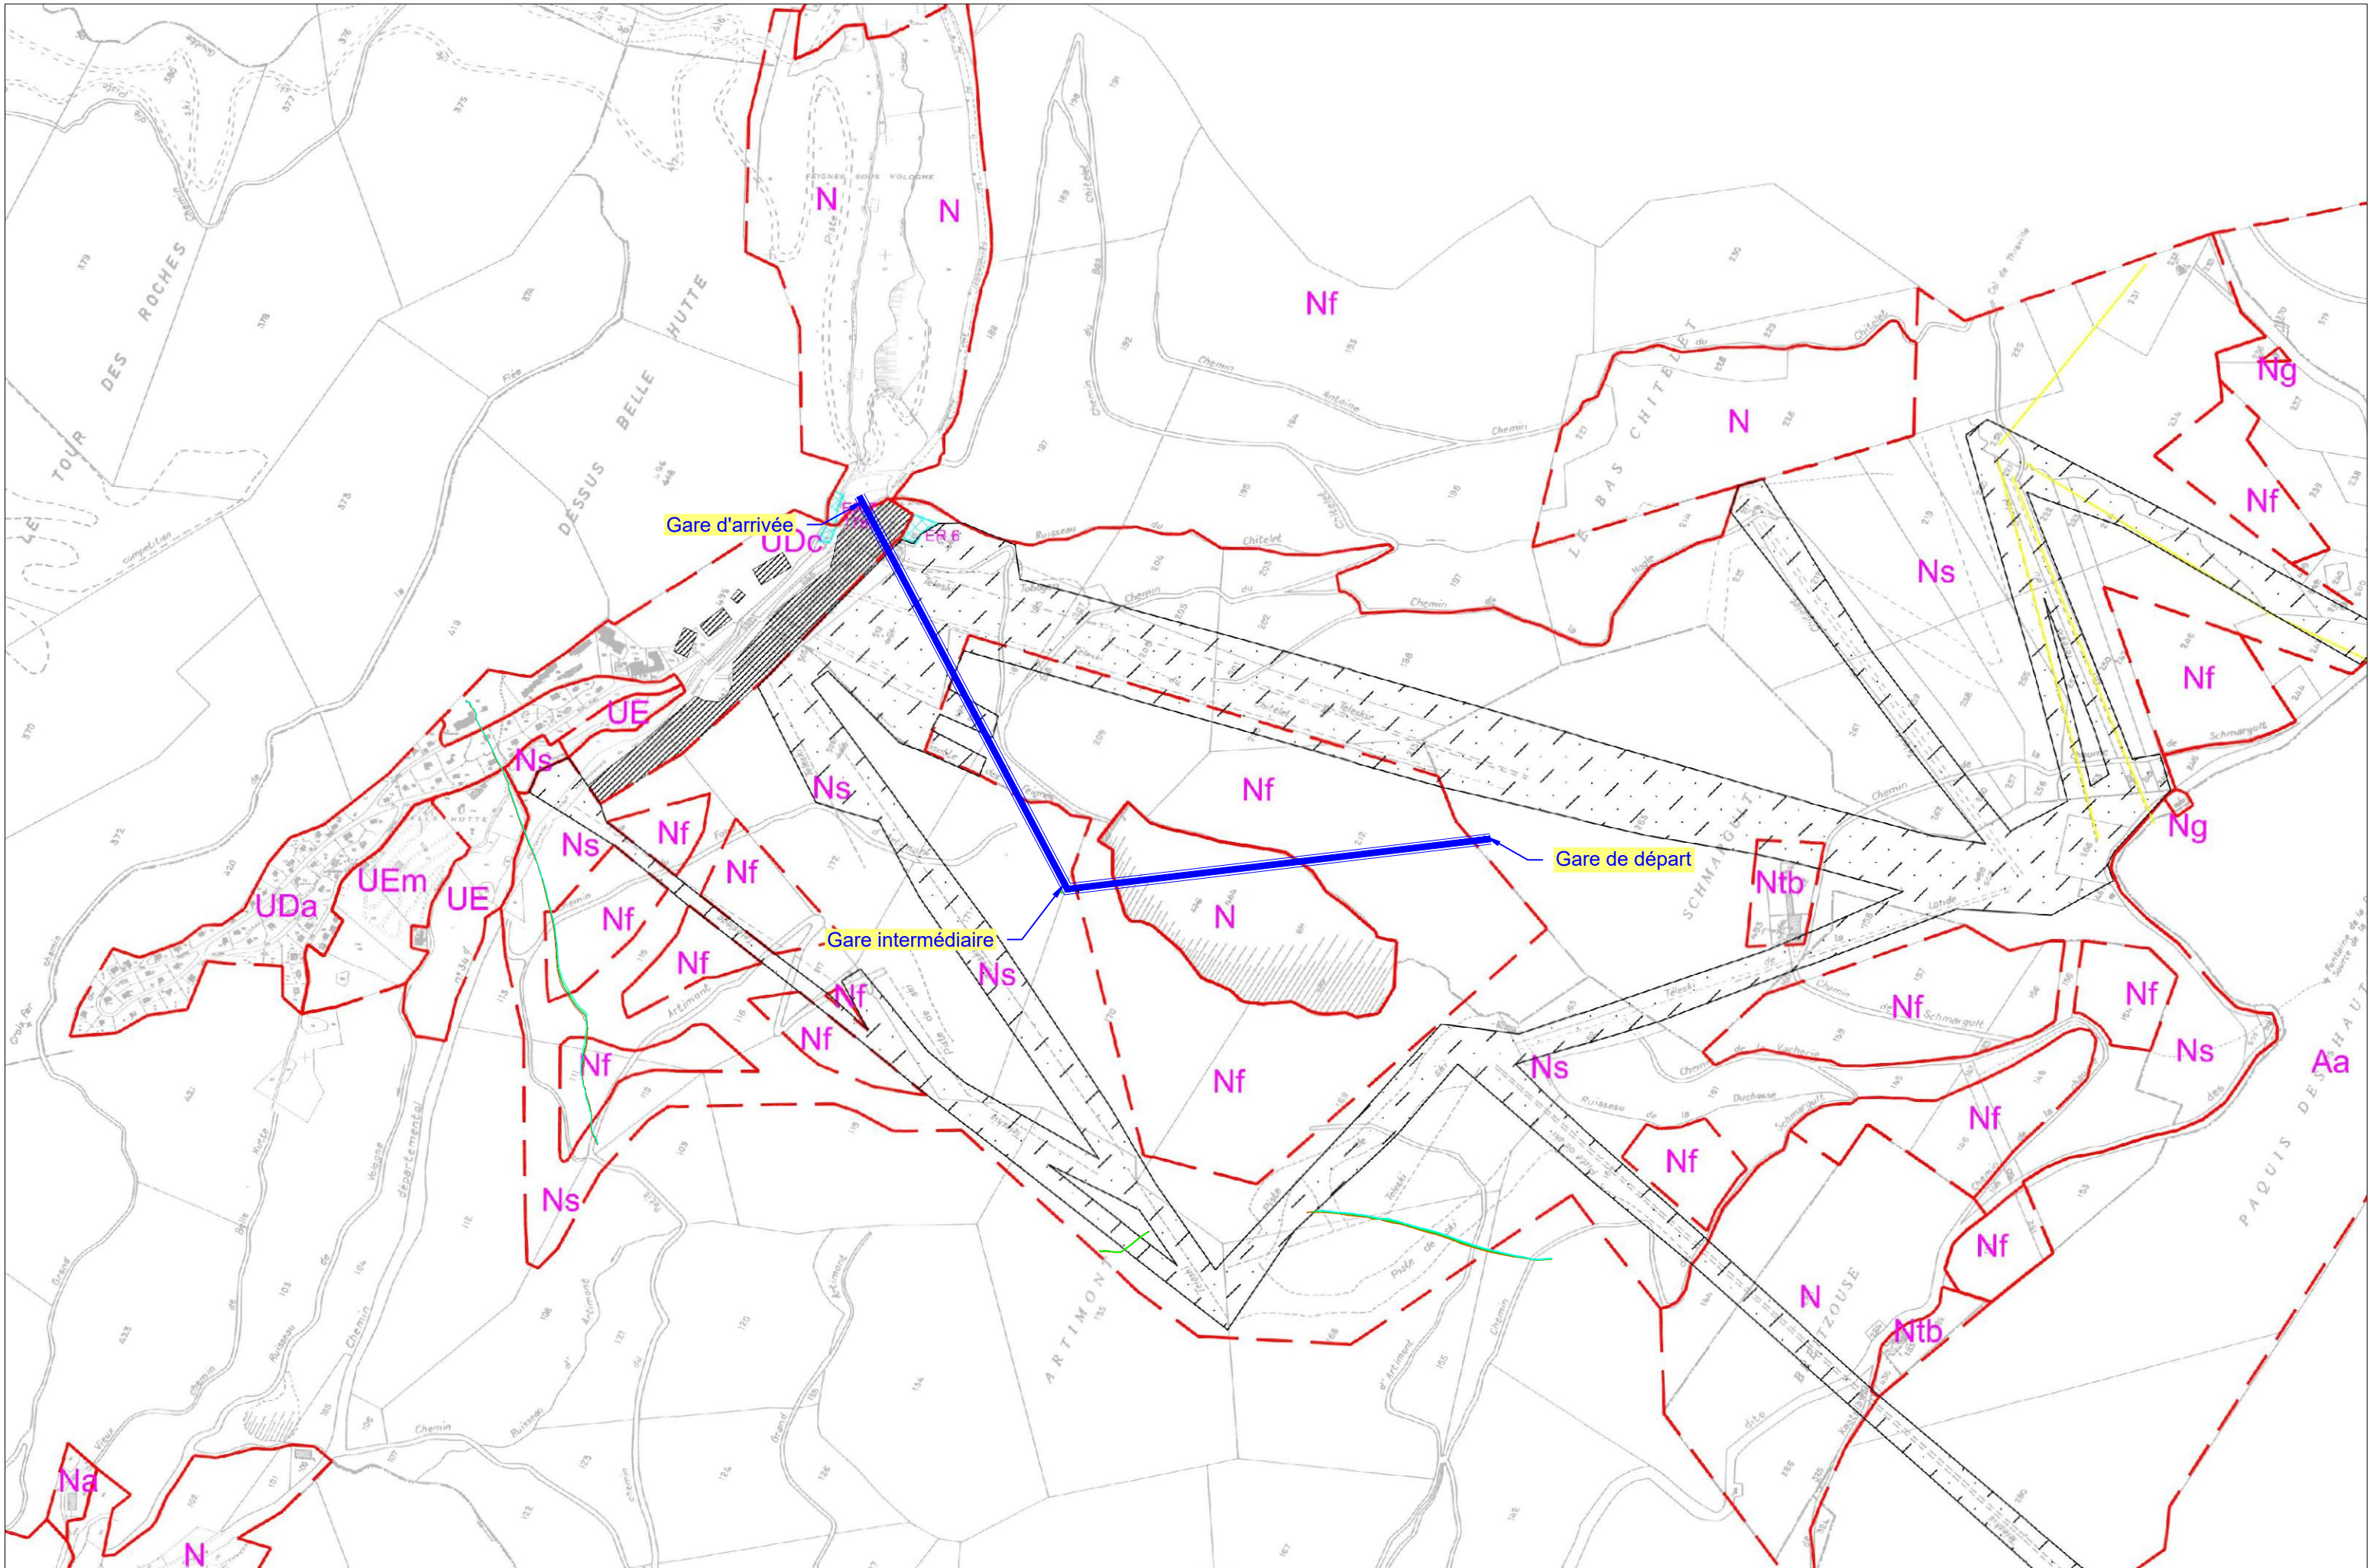

	LA BRESSE - TYROLIENNE Plan du projet sur PLU		N° affaire	Phase	N° plan	Indice	Page	Date	Echelle
			1318	CPC	001	-	12/13	16/07/2024	1:10000

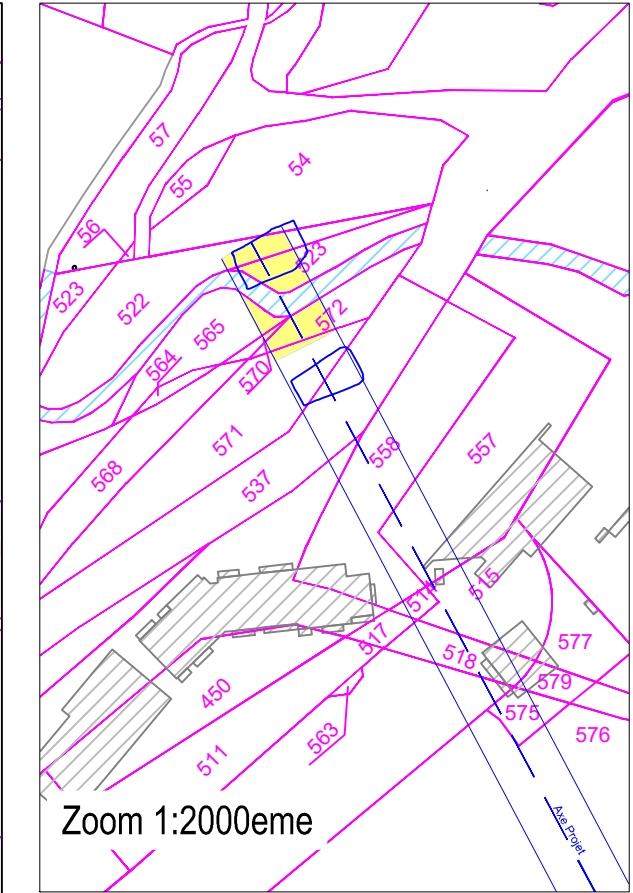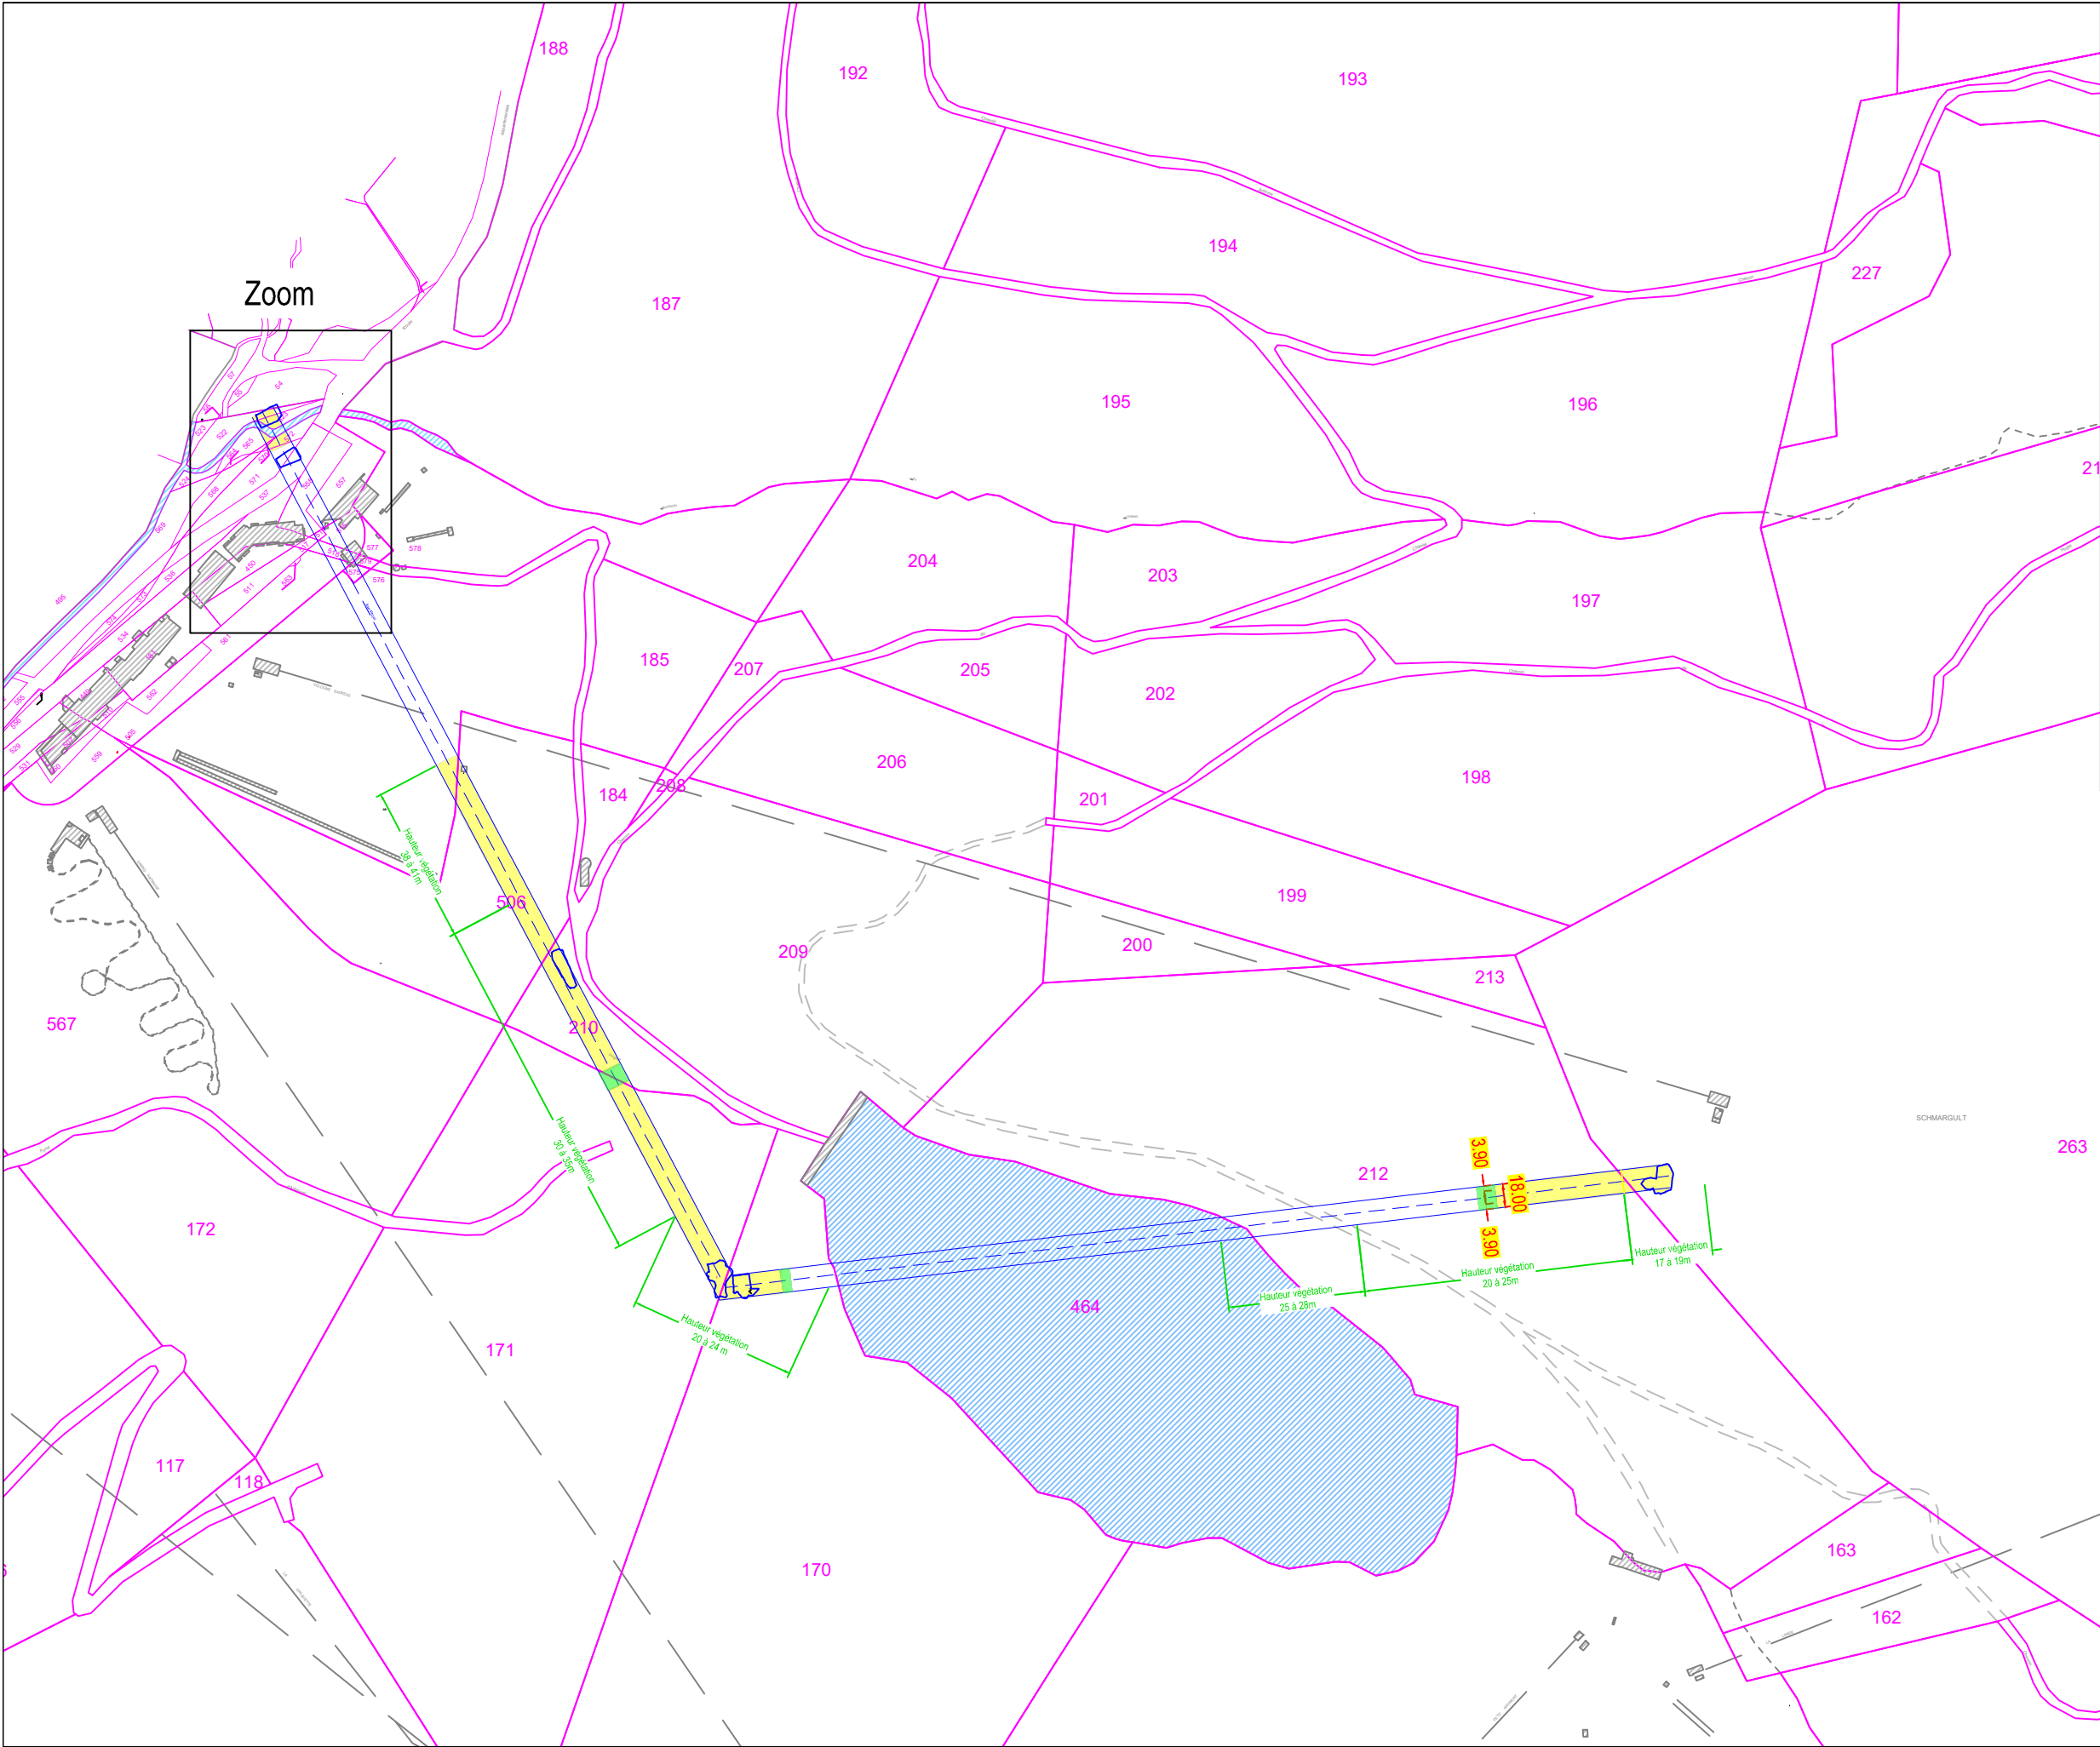

	LA BRESSE - TYROLIENNE Plan du projet sur cadastre	N° affaire	Phase	N° plan	Indice	Page	Date	Echelle
		1318	CPC	001	-	13/13	16/07/2024	1:5000