
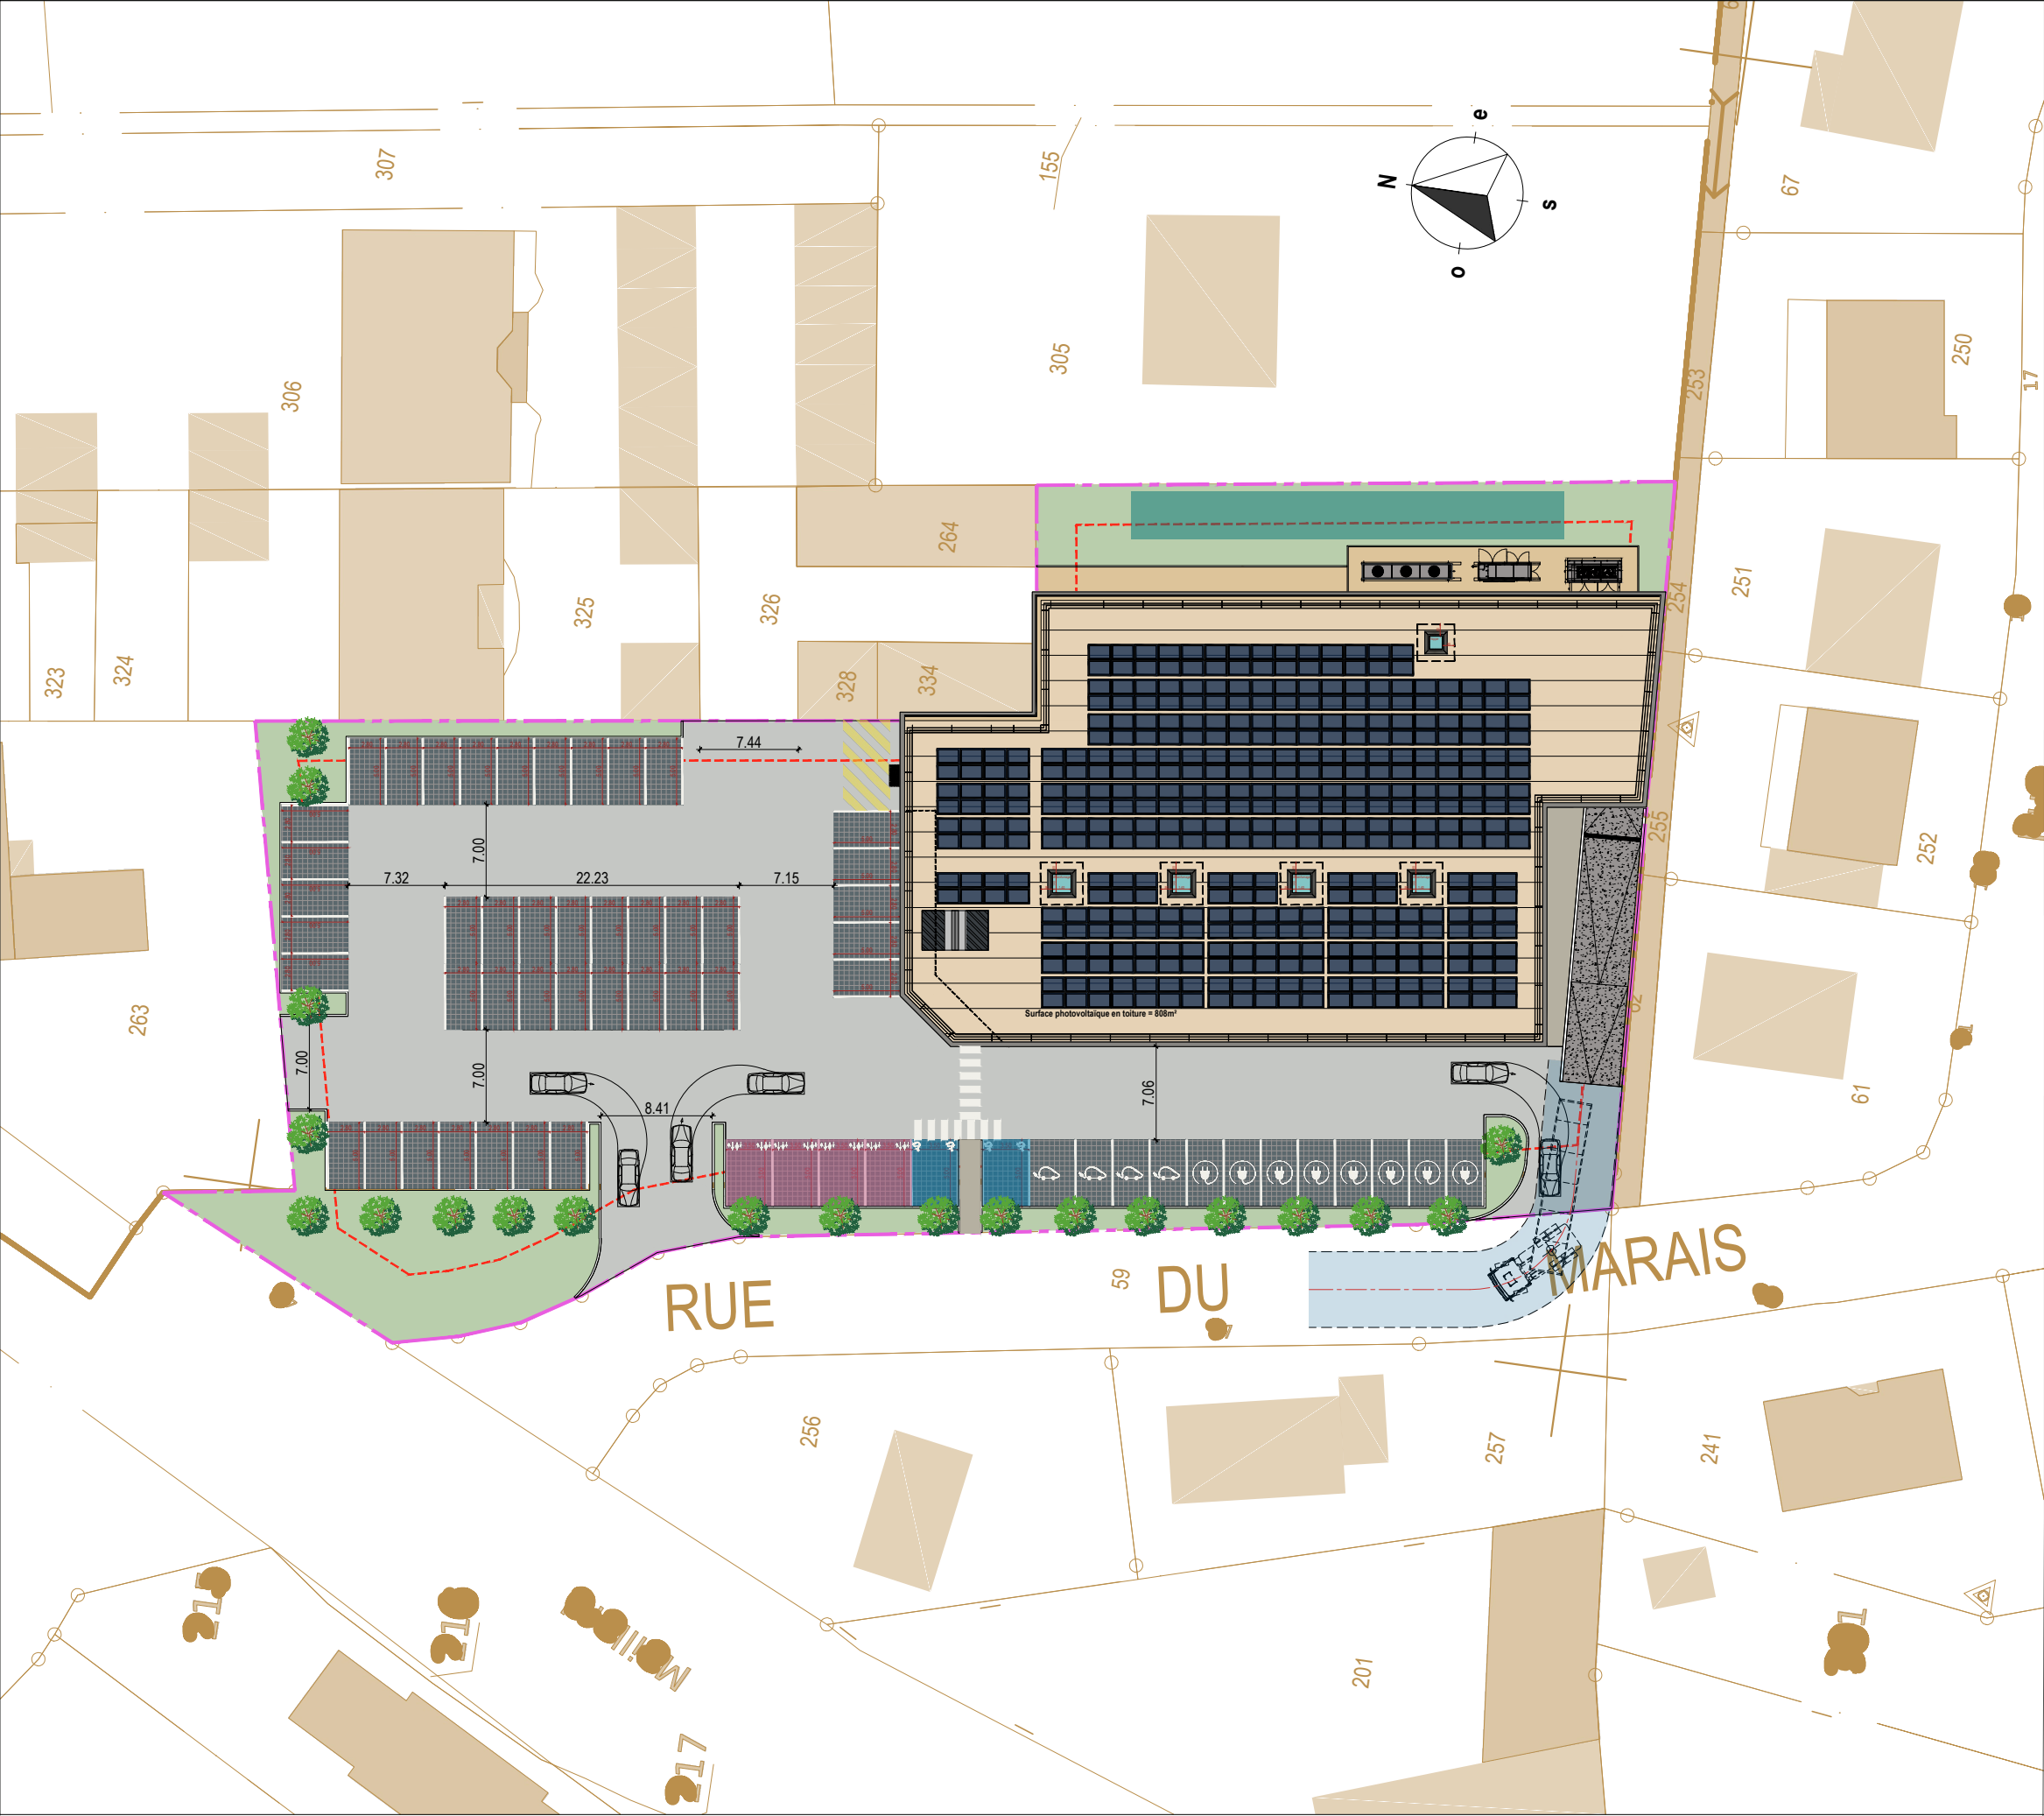


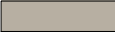

LÉGENDE GRAPHIQUE

	Désignation	Qté
	Espaces verts	740m²
	Voirie en enrobés	1369m²
	Voirie piétonne / trottoir	47.80m²
	Stationnement pavés drainant	864.50m²
	Revêtement stabilisé	133.80m²
	Panneaux photovoltaïques	808m²
	rétention	Ad
	Limites terrain	4963m²
	Limites marges de recul	0,3&5m

SURFACES

Emprise au sol bâtiment	1689m²
Surface plancher bâtiment	1560.50m²
Surface de vente	999.88m²

Aire de stationnement

Surface	2058.59m²
Nombre total de places	60
Places PMR	3
Places Familles	4
Places totales standards (280x500)	53
Places totales équipées	4
Places PMR équipées (350x500)	1
Places standards équipées (280x500)	3
Places standards pré-équipées (280x500)	8

EXTENSION D'UN MAGASIN
ALDI EXISTANT

46, r de La Gare -57220- Boulay-Moselle

N° dossier : 24.08.033 INDICE : 0 **KpK**

Le : 07.05.25	3	Nom du plan :
Ech:	1:500 A3	MASSE PROJET

Ces plans sont la propriété exclusive de l'entreprise émettrice ou de son dessinateur, ils sont destinés à l'étude et ne sont en aucun cas des plans d'exécution.