



Plan de situation cadastral - Ech 1/5000

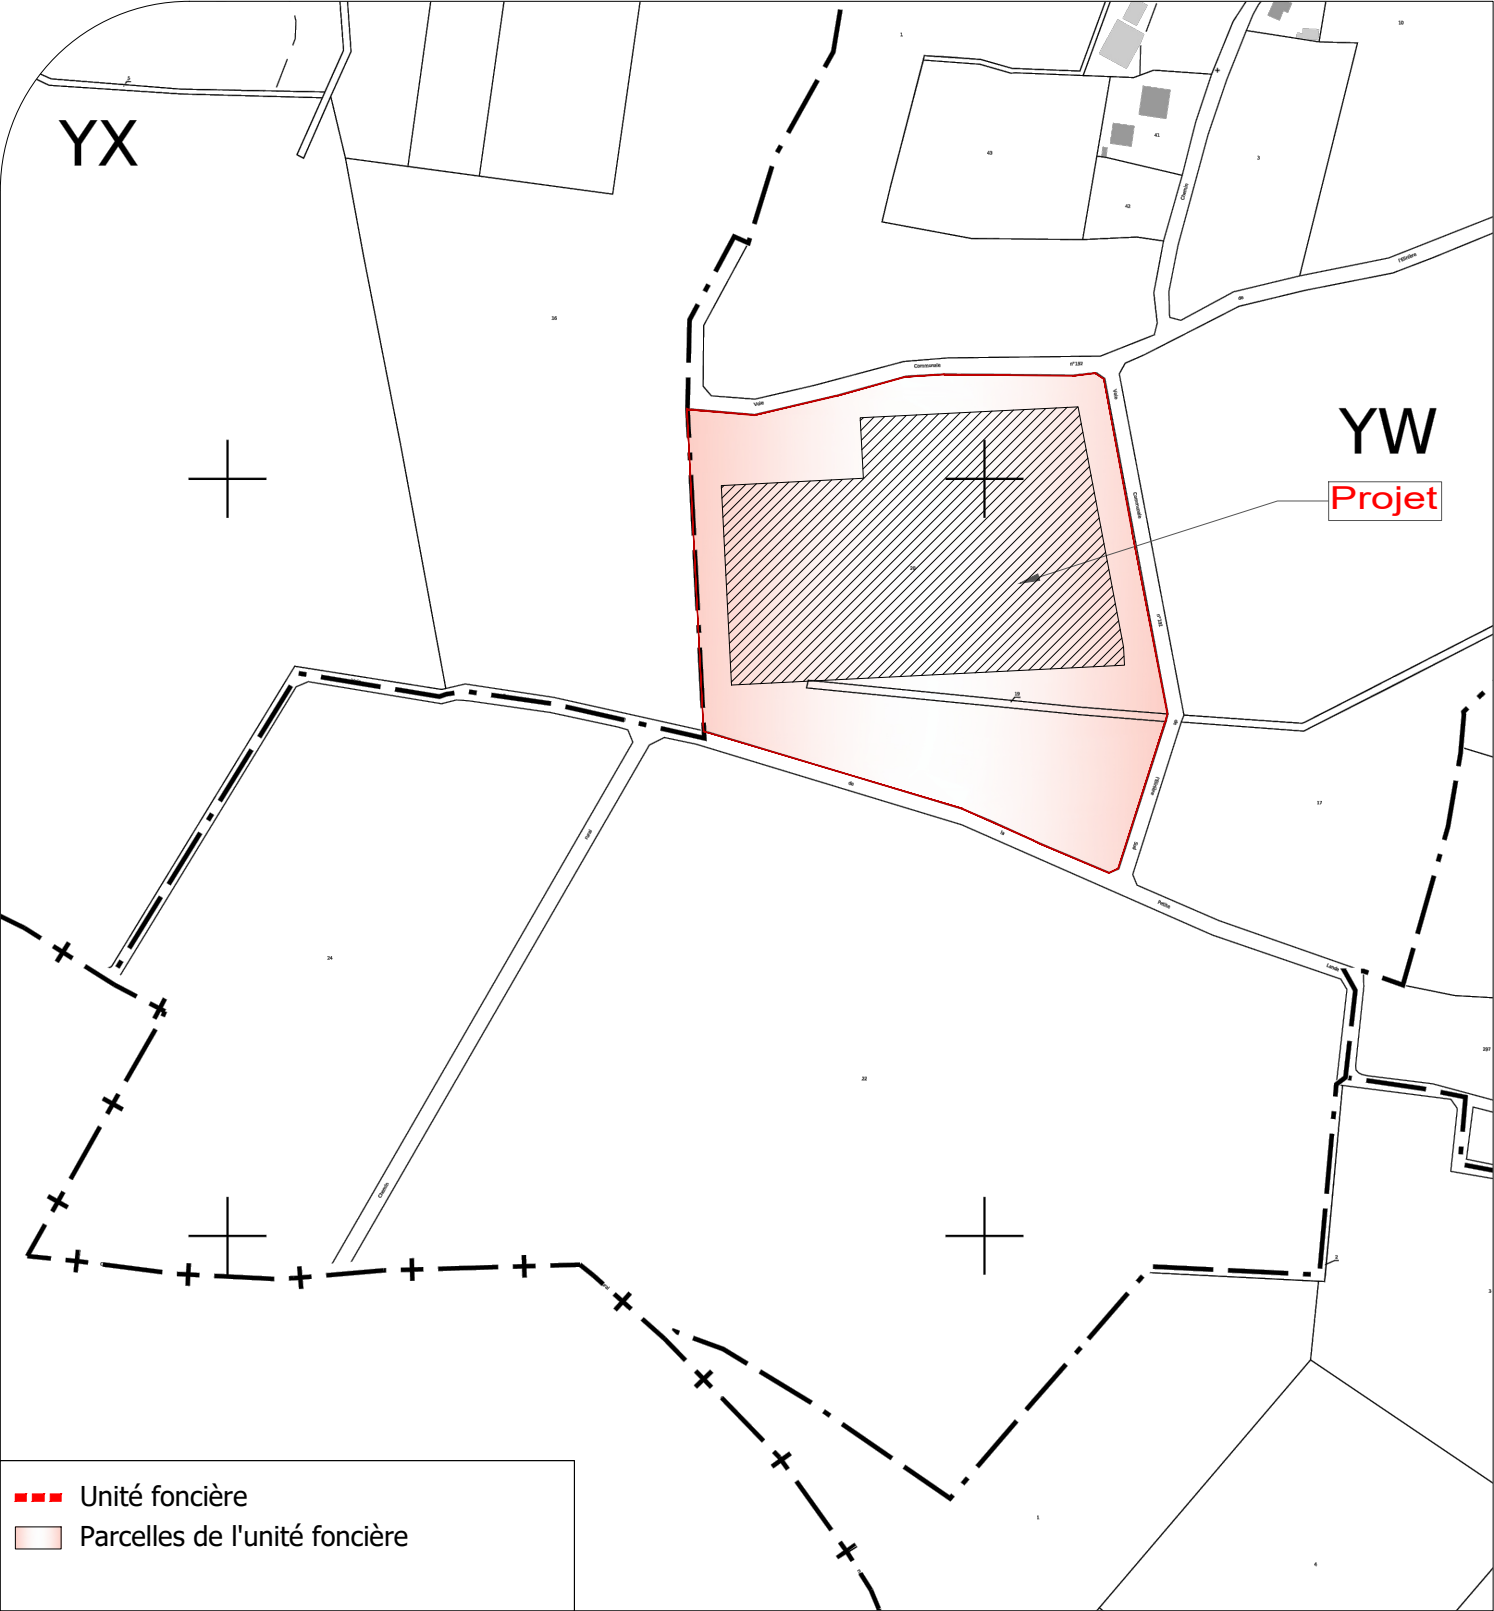

Plan de situation IGN - Ech 1/25000

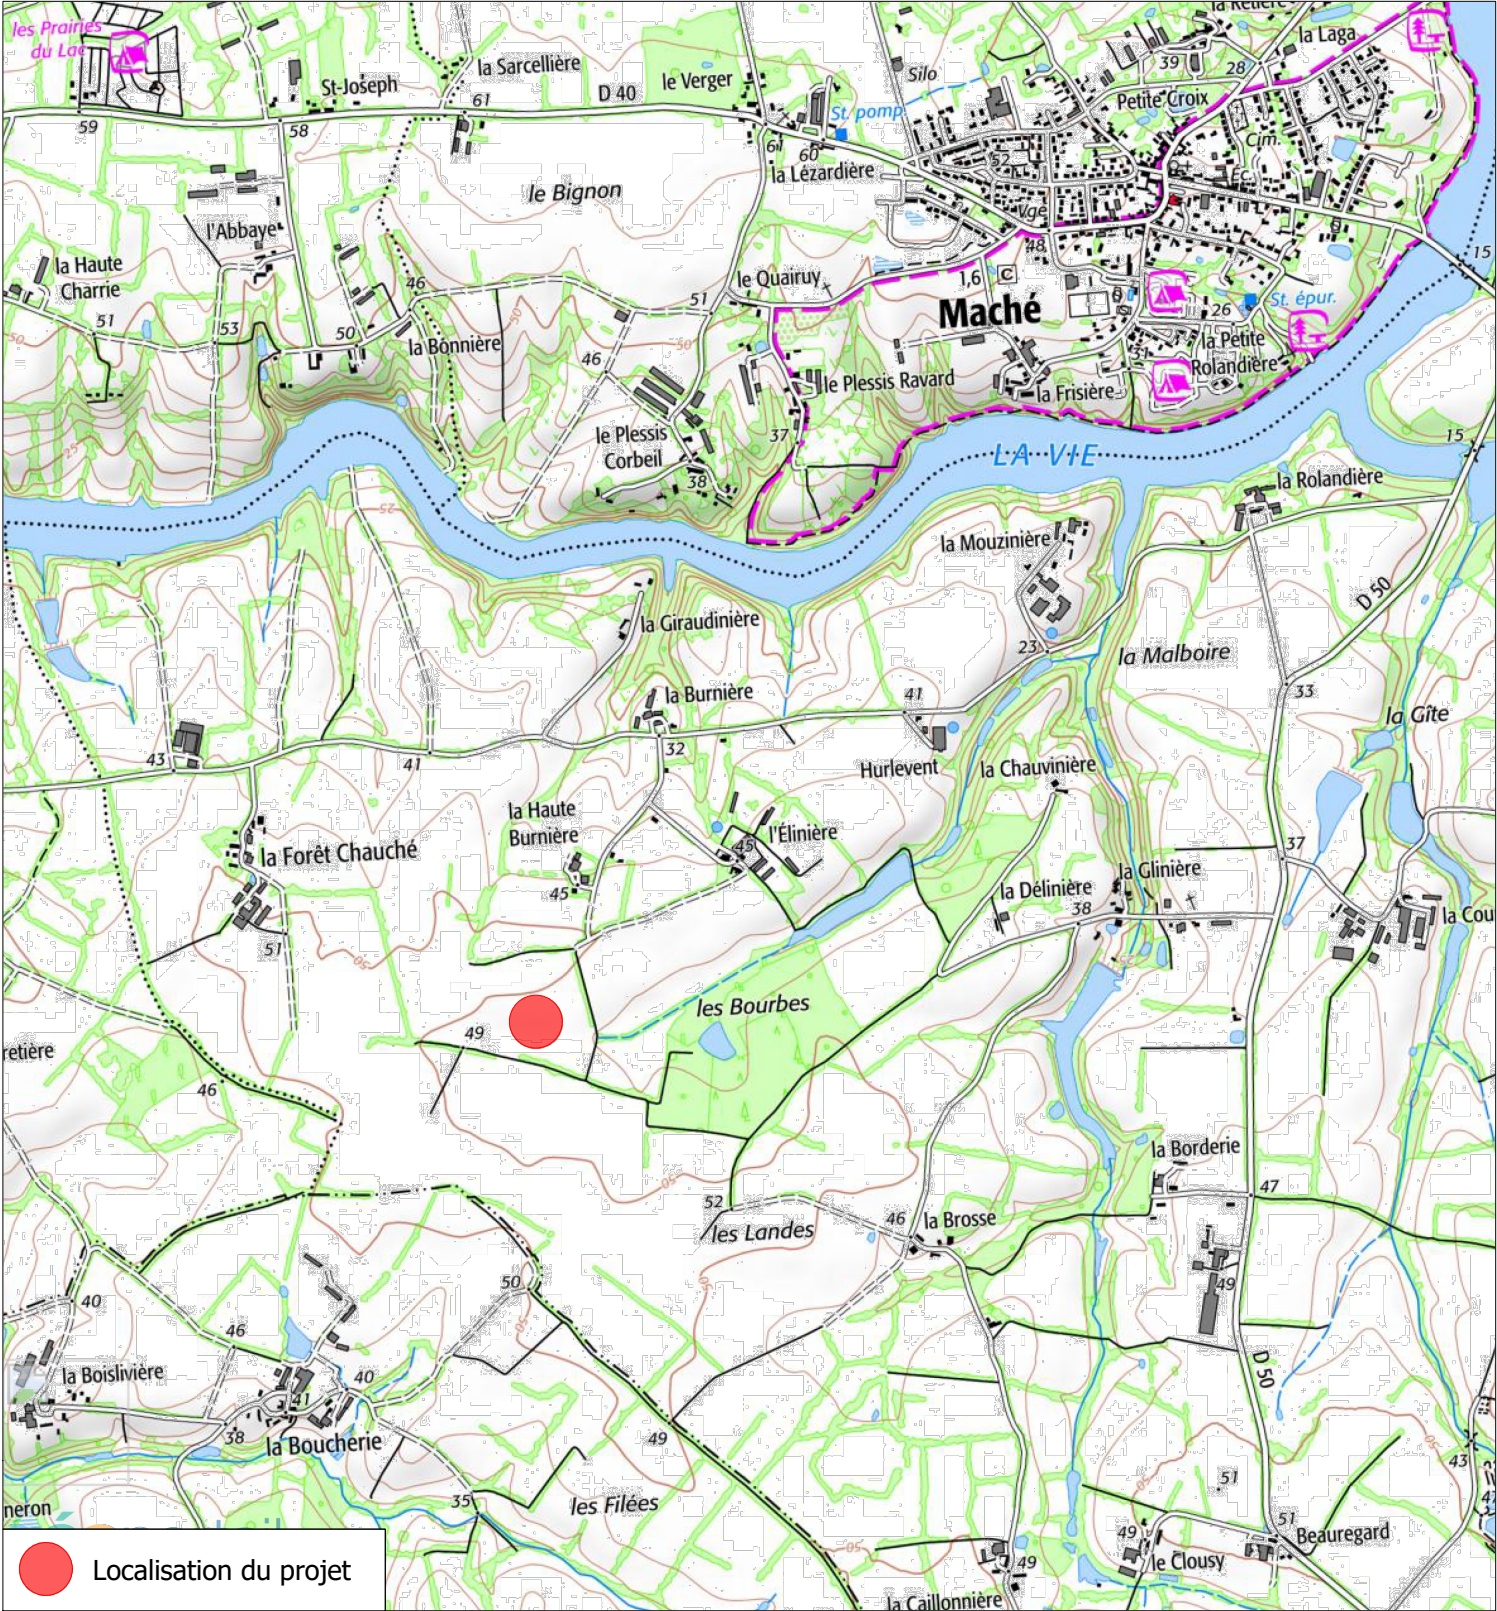

Description du projet : Construction d'ombrières d'élevage de type volières avec couverture photovoltaïque	Numéro de plan : PC1	Nom du plan : Plan de situation		
	Adresse du projet : SCEA BEAUREGARD Lieu-dit : "L'Elinière" 85190-AIZENAY		Date : 23/04/2025	Architecte : Thierry CLAVEAU Architecte DPLG INSITU AU FAUBOURG Thierry CLAVEAU - Architecte DPLG 122 rue du Faubourg La Chapelle-Montiville 86000 POITIERS Tél. 06 61 54 74 08
	Echelle : 1/5000 et 1/25000			
	Dessinateur : LCH			
	Ce plan est notre propriété & ne peut être copié ou communiqué à des tiers sans notre autorisation écrite. Il sera considéré comme tacitement approuvé sans réserve par chaque destinataire s'il n'a pas fait l'objet de remarques écrites dans un délai de 15 jours à dater de sa diffusion.			