


3. PLANS DE SITUATION AVEC PARCELLAIRE

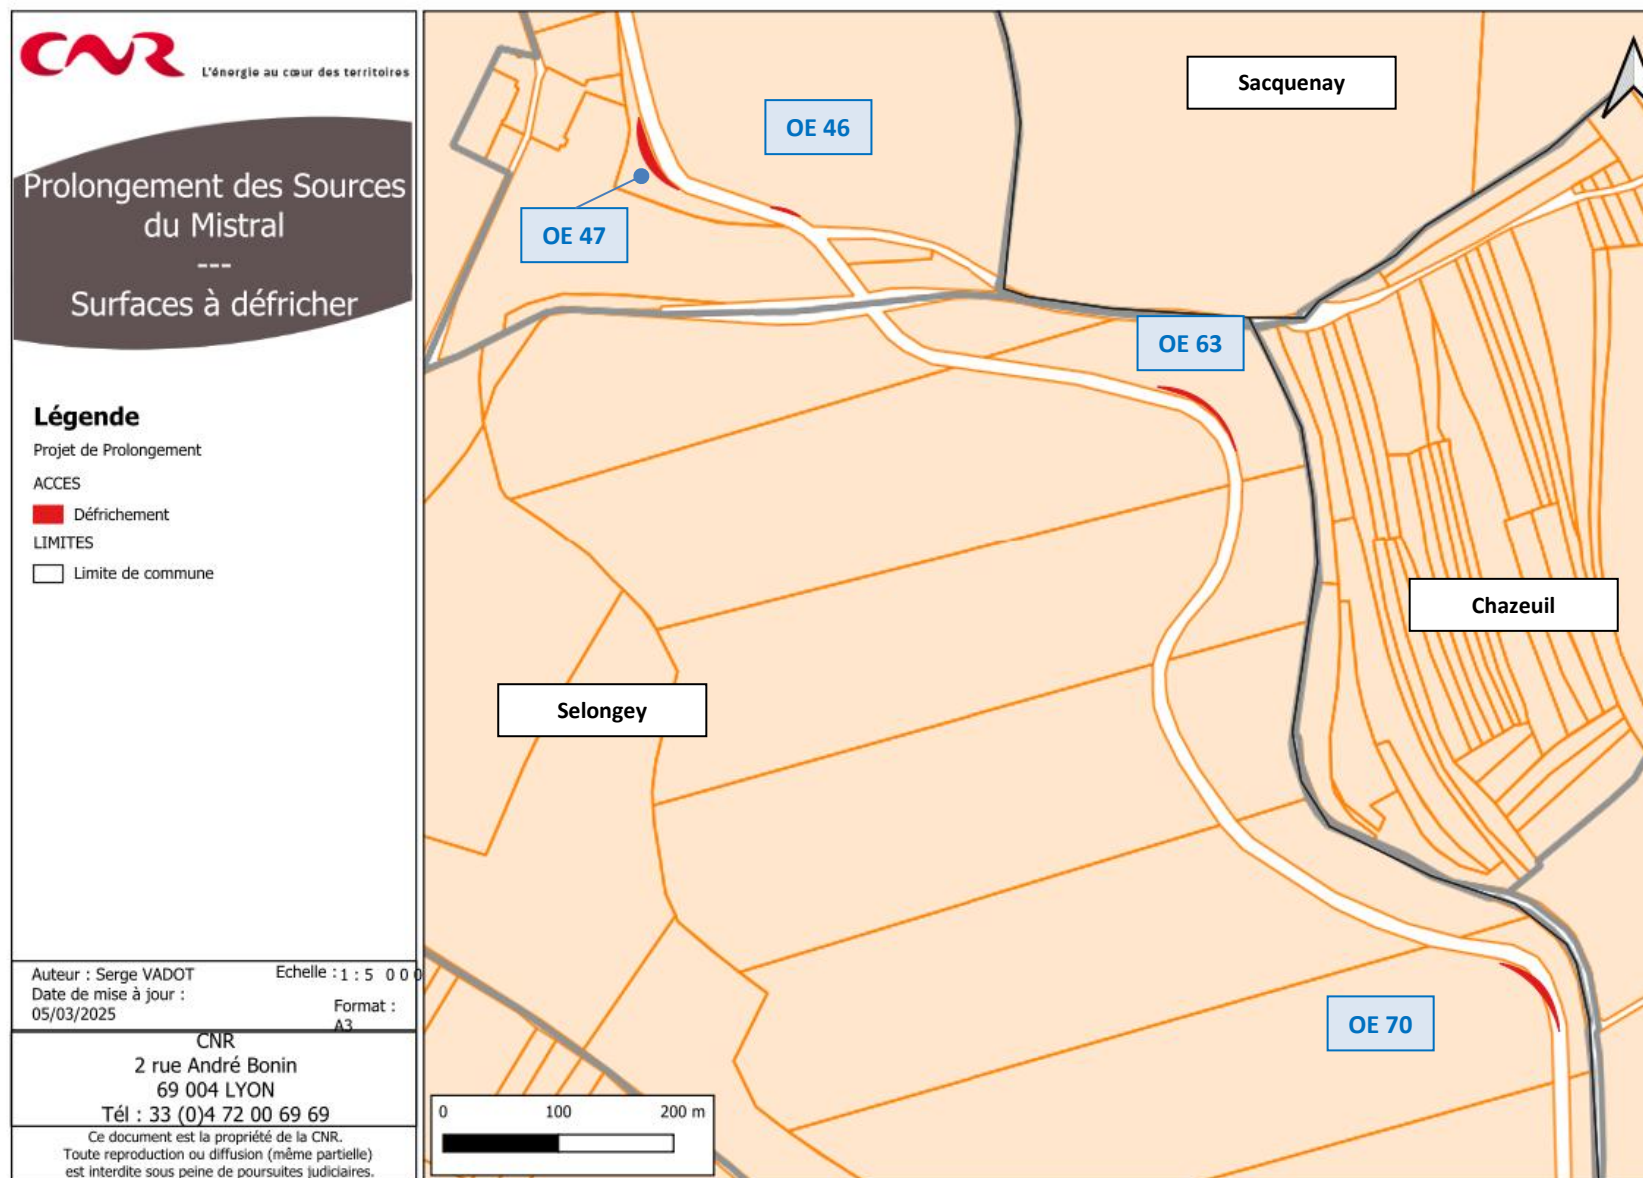

Plan au 1/5000e