

Vues en coupe longitudinale de la retenue d'eau

Légende décaissement :

Echelle X : 1/392
Echelle Z : 1/392


Plan Comp : 257.00



Légende décaissement :

Echelle X : 1/254
Echelle Z : 1/254

Plan Comp : 257.00

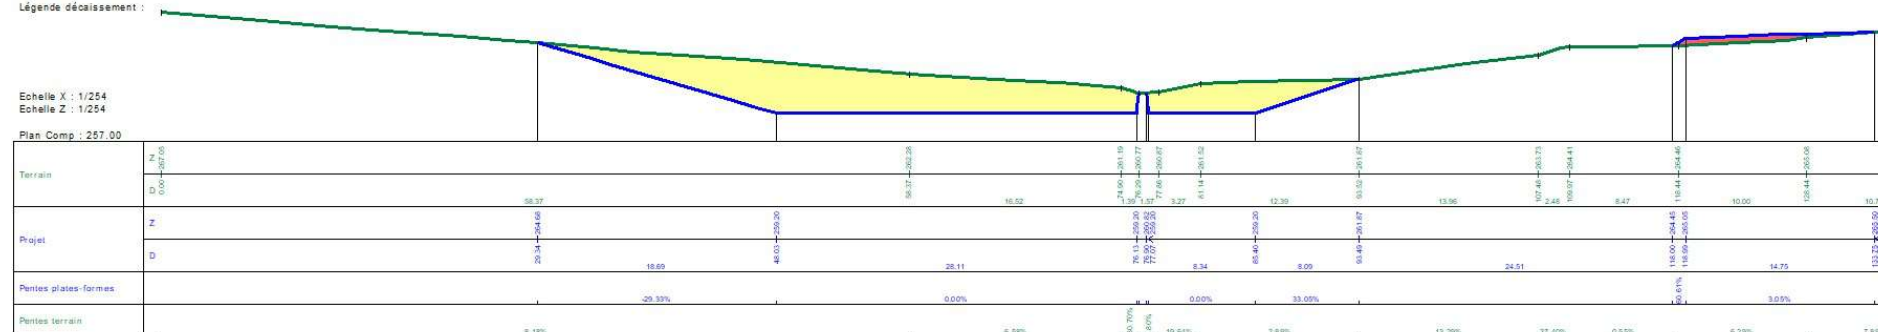


Vues en coupe transversale de la retenue d'eau

Légende décaissement :

Echelle X : 1/284
Echelle Z : 1/284


Plan Comp : 257.00

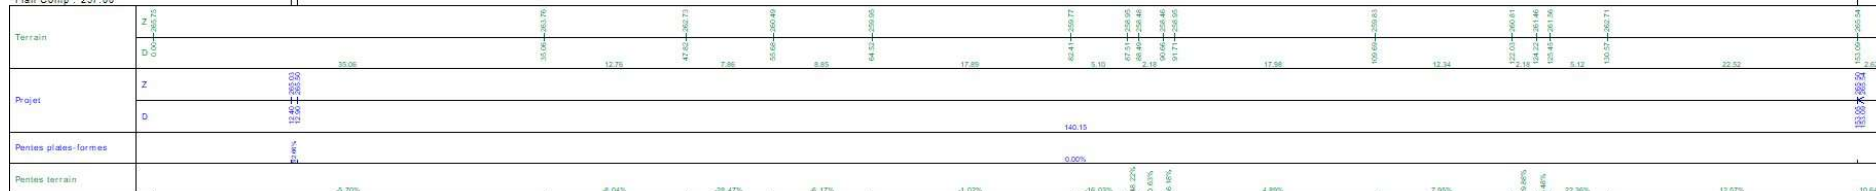

Légende décaissement :

Echelle X : 1/183
Echelle Z : 1/183

Plan Comp : 261.00

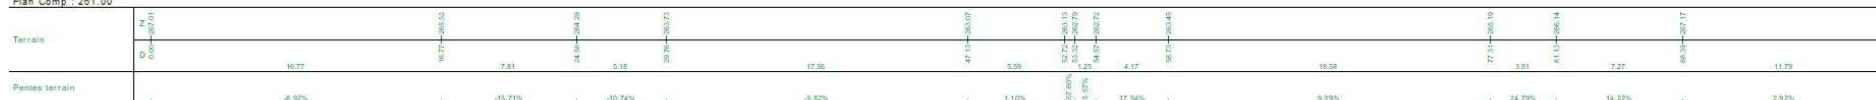

Légende décaissement :

Echelle X : 1/152
Echelle Z : 1/152

Plan Comp : 263.00

