



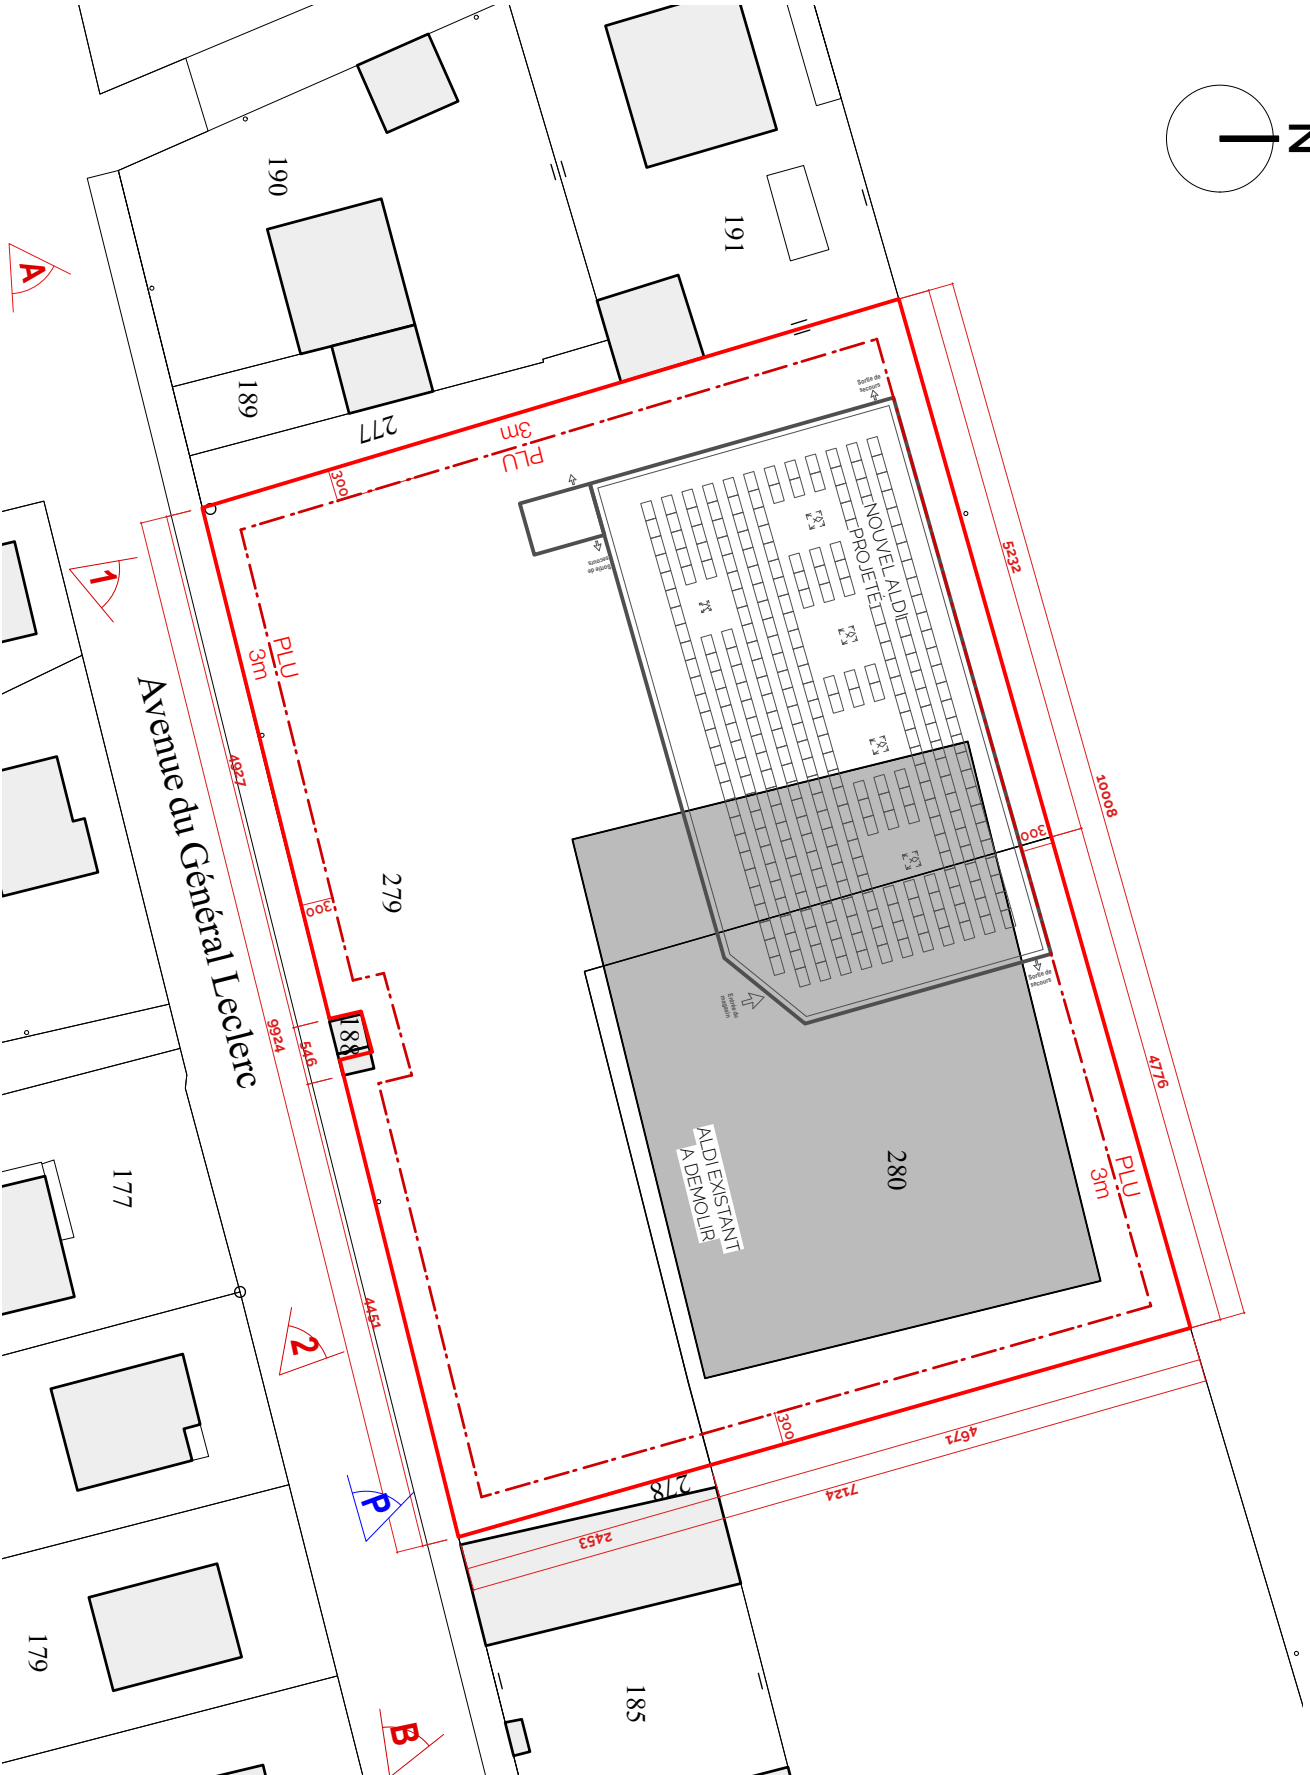

3

Oo1-41
Construction d'un magasin Aldi
à Bar-Sur-Seine (10110)

maître d'ouvrage

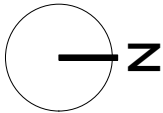

IMMALDI & Cie
527 rue Clément Ader
77 230 DAMMARTIN-EN-BOIS
T. 01 60 03 88 00

maître d'œuvre

BLP2RC



BLP2RC architecte
2 rue Lagrange | B.P. 100
51067 Reims cedex 02
03 26 48 58 00
contact@blp2rc.fr



VUE 01



VUE 02

PC7 / Photographies dans l'environnement proche



VUE A

PC8 / Photographies dans l'environnement lointain



VUE B

maître d'ouvrage



IMMADIL & Co
527 rue Clement Ader
77 230 DAMMARTIN-EN-COULE
T. 01 50 03 88 00

maître d'œuvre

BLPRRC



intitulé

Photographie du terrain
dans son environnement
proche et lointain

échelle

phase
PC

date

indice

15.04.2025