




Oo1-41
Construction d'un magasin Aldi
à Bar-Sur-Seine (10110)

maître d'ouvrage

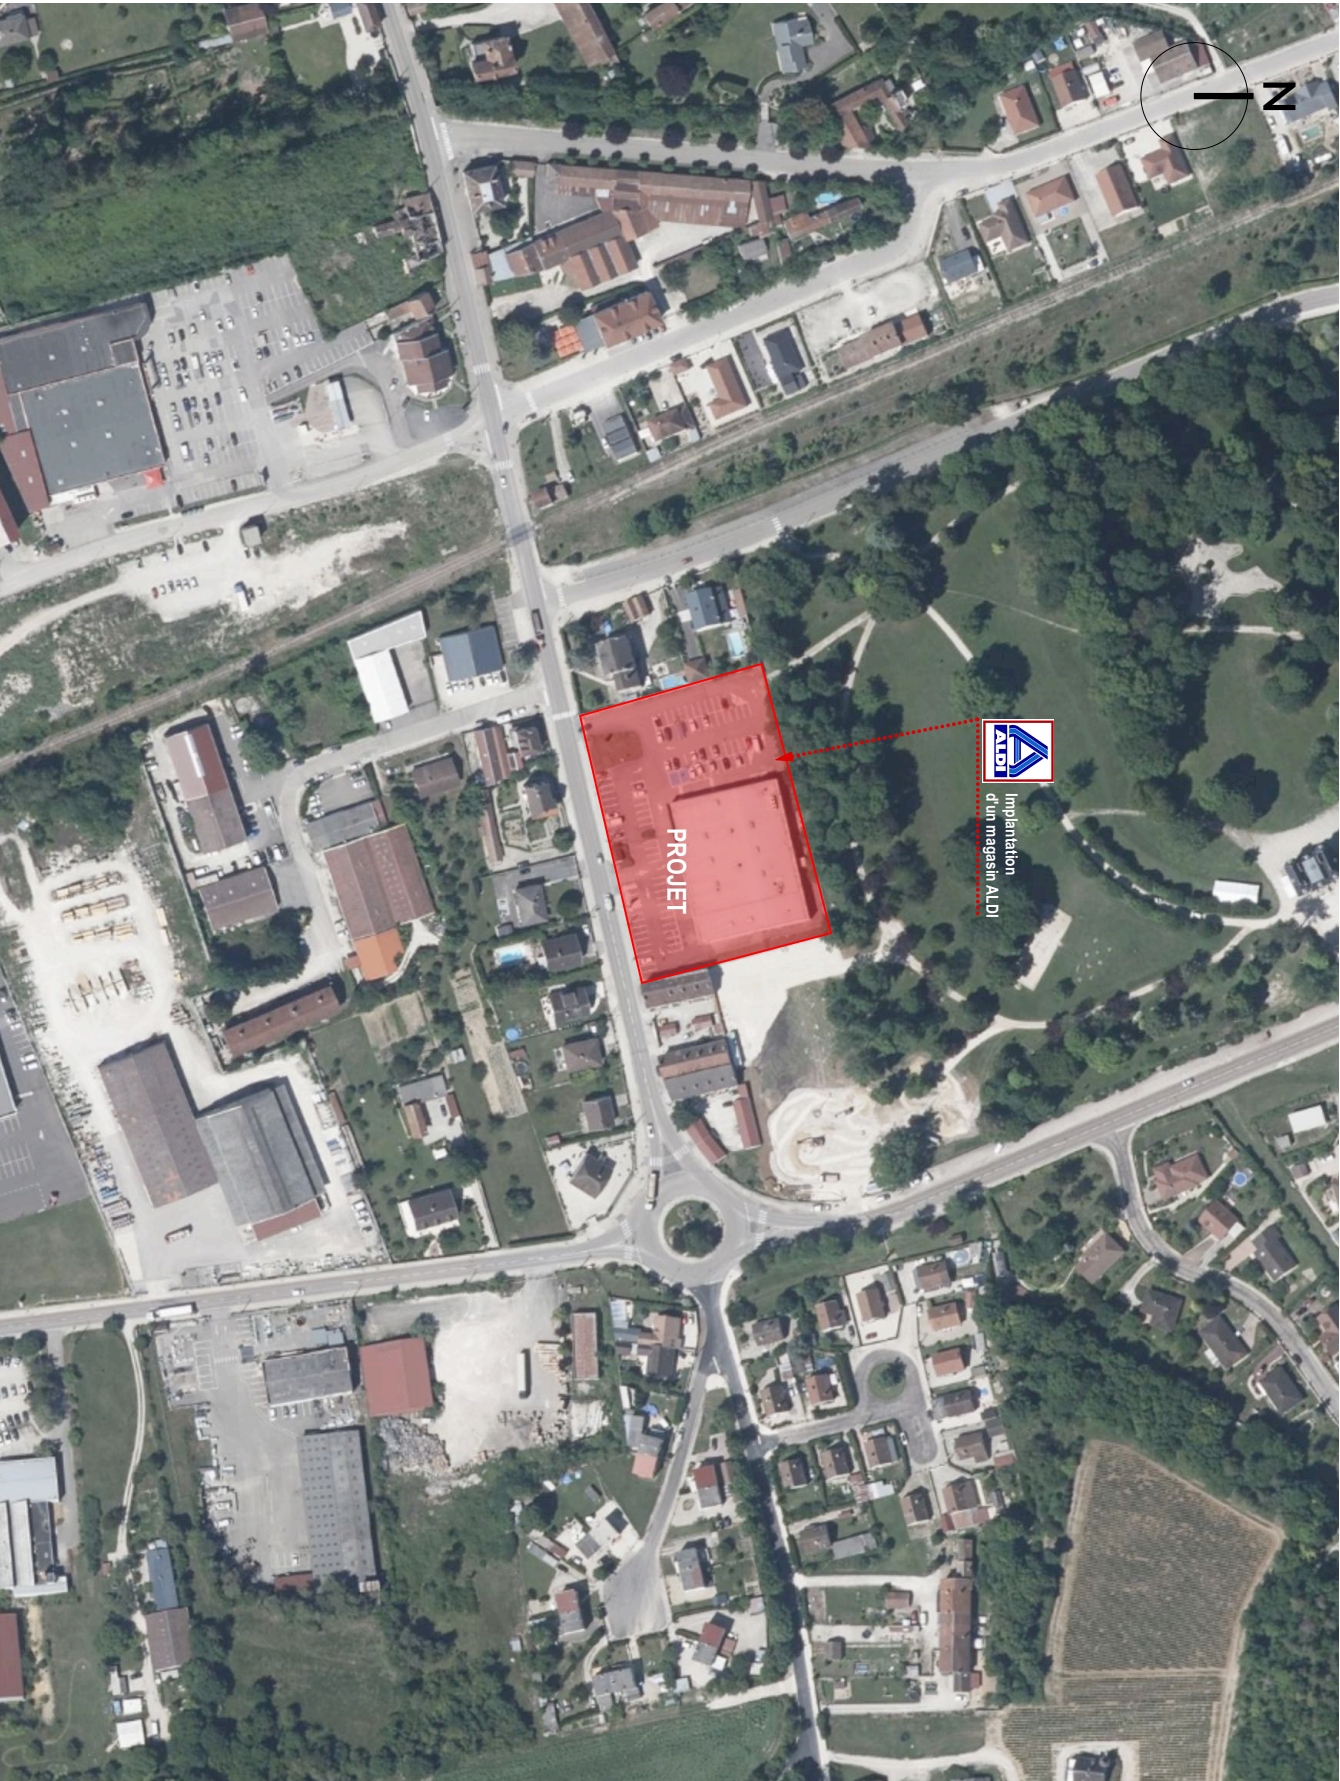

IMMALDI & Cie
597 rue Clément Ader
77 230 DAMMARTIN-EN-GOËLE
T. 01 60 03 88 00

maître d'œuvre

BLPRC

BLP
R.C. architecte
2 rue Lapierre | BP 200
51067 Reims cedex 02
03 26 40 58 00
contact@blp-rc.fr

intitulé

Plan de situation du terrain

échelle phase

PC

date indice

15.04.2025