

ANNÉE DE LA PRISE DE VUE : 2022
Date de la prise de vue aérienne : **06-07-2022**
Résolution : **20 cm**

Q01-41
Construction d'un magasin Aldi
à Bar-Sur-Seine (10110)

maître d'ouvrage



IMMALUD & Co
27, rue de la République
57 230 DAMMARTIN-EN-CÔTE
T. 01 50 03 88 00

maître d'œuvre

BLPRRC

BLP-PRC architectes
2 rue Lavoisier | Bar-sur-Seine
57 230 DAMMARTIN-EN-CÔTE
03 26 46 58 00
contact@blp-prc.fr

intitulé


PLAN DES ABORDS
Photoaérienne 06-07-2022

échelle phase

1/5000 PC

date indice

15.04.2025

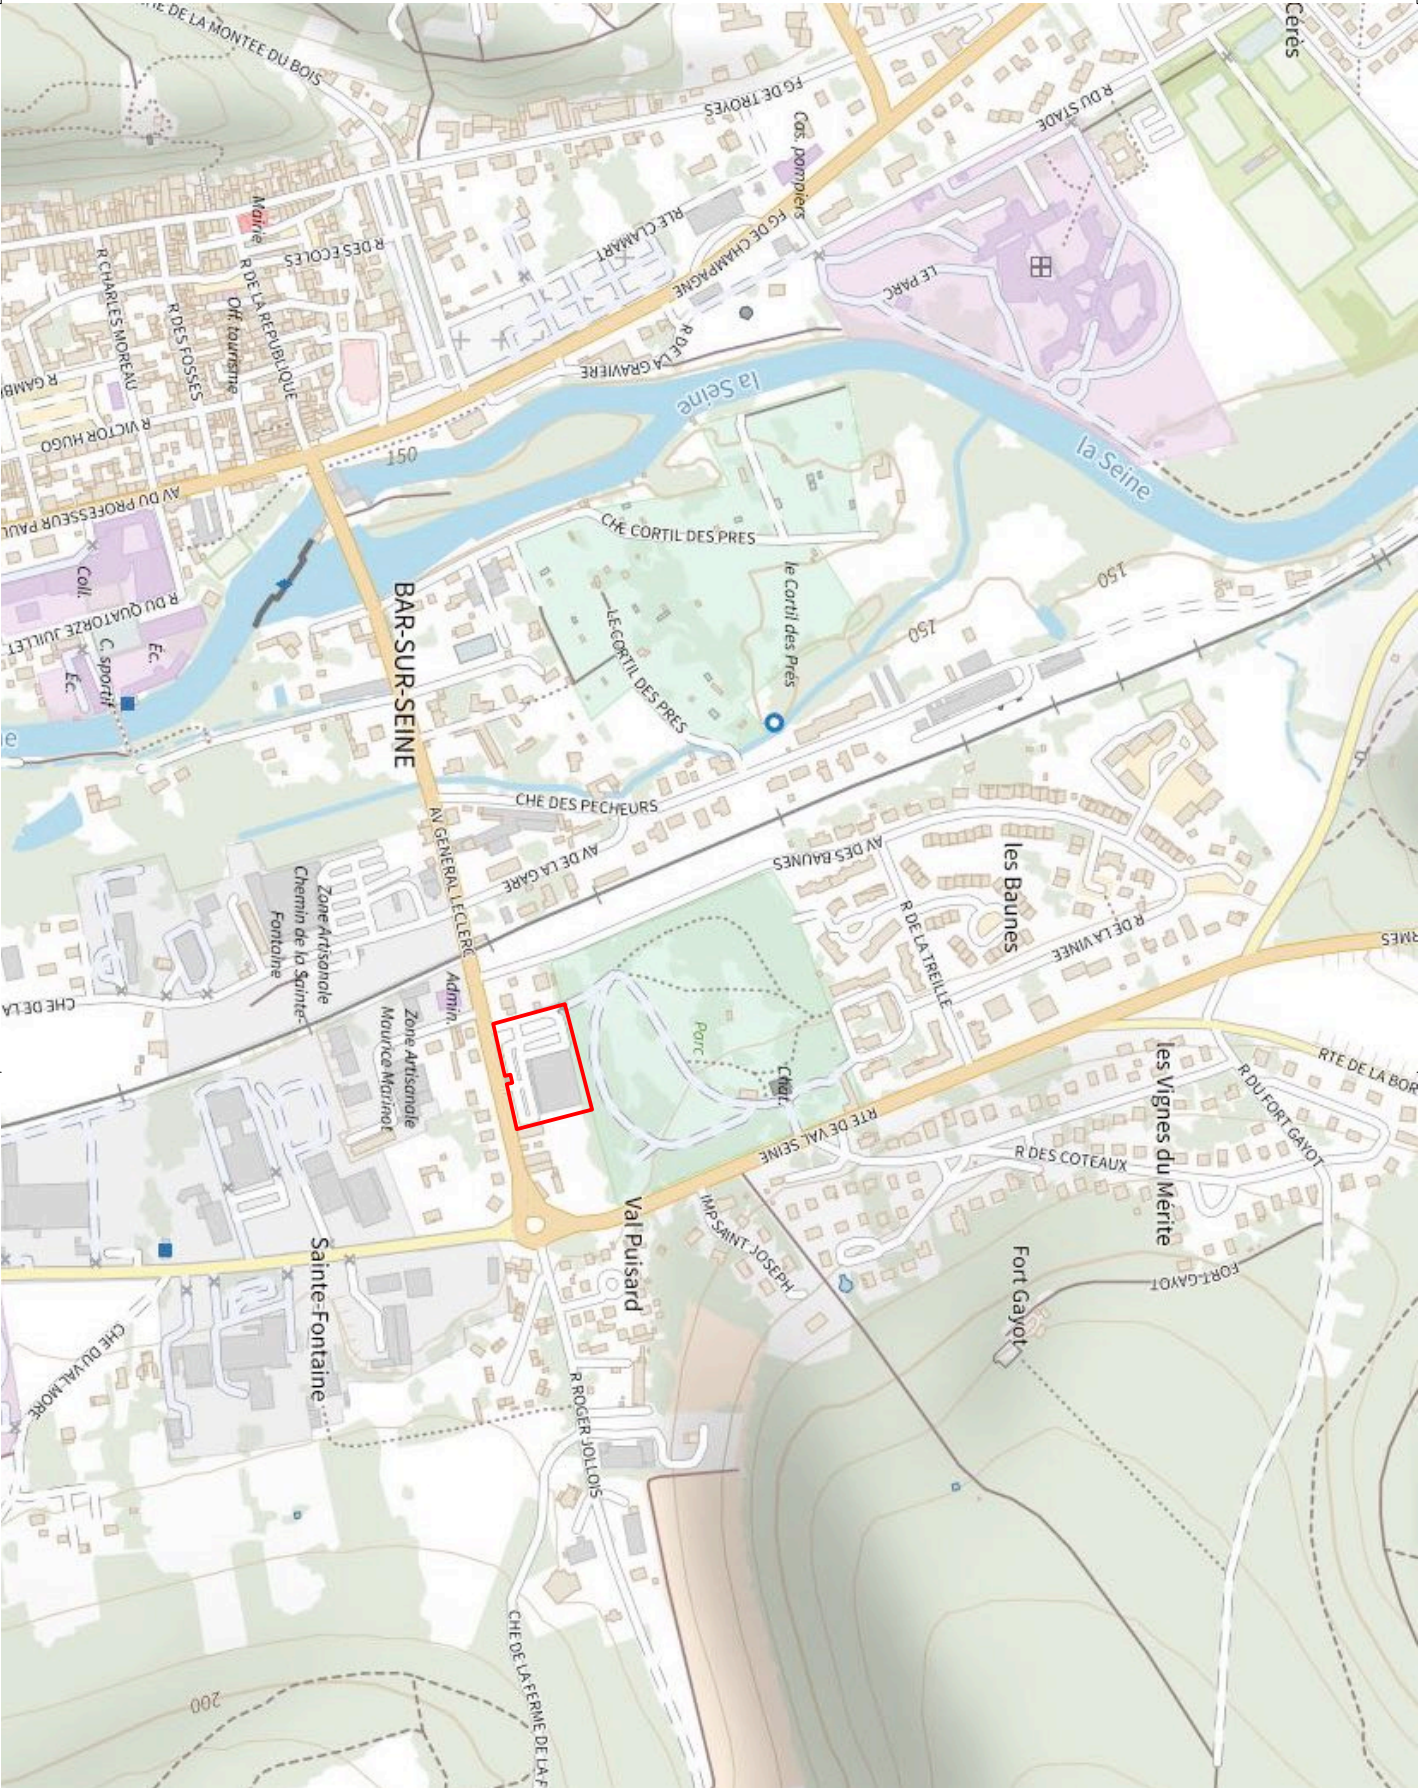

COI-41
Construction d'un magasin Aldi
à Bar-Sur-Seine (10110)

6

maître d'ouvrage



IMVALDI & Co
527 rue Clement Ador
77100 Meaux (77) IN EN-CODELE
T. 01 50 03 88 00

maître d'œuvre

BLPRRC



intitulé

PLAN DES ABORDS
Plan IGN

échelle

1/5000

PC

date

15.04.2025

indice

Q01-41
Construction d'un magasin Aldi
à Bar-Sur-Seine (10110)



IMMALDI & Cie
527 rue Clément Ader
77 230 DAMMARTIN-EN-GOËLE
T. 01 60 03 68 00

maître d'ouvrage

**maître d'œuvre**

BLPRC

architecture & patterning) 92-153 / 576-

BLP-RRC architectes
2 rue Lagrive | Bâtiment 3
51067 Reims cedex 02
03 26 49 58 00
contact@blp-rrc.fr

intitulé

PLAN DES ABORDS
Photoaérienne 06-07-2022

échelle	phase
1	1
2	2
3	3
100	100

1/2000 PC

date	indice
1990	100
1991	105
1992	110
2020	250

15.04.2025