

ANNÉE DE LA PRISE DE VUE : 2022
Date de la prise de vue aérienne : 21-04-2022
Résolution : 20 cm



C01-37
Construction d'un magasin Aldi
à Suippes (51600)
36Route de Châlons

6

phase
DEMANDE D'EXAMEN AU CAS PAR CAS

Intitulé
PLAN DES ABORDS
Photoaérienne 21-04-2022

échelle
1/5000

date

indice

maître d'ouvrage




ALDI
IMM(ALDI) & Cie
13 rue Clément Ader
77 250 DAMMARTIN-EN-GOËLE
T. 01 60 03 68 00

maître d'œuvre

BLPRRC
architecture & génie civil



2, rue Legnue - BP 493
51067 Reims cedex
T. 03 26 49 58 00 - F. 03 26 40 48 45
E. contact@blp-rrc.fr

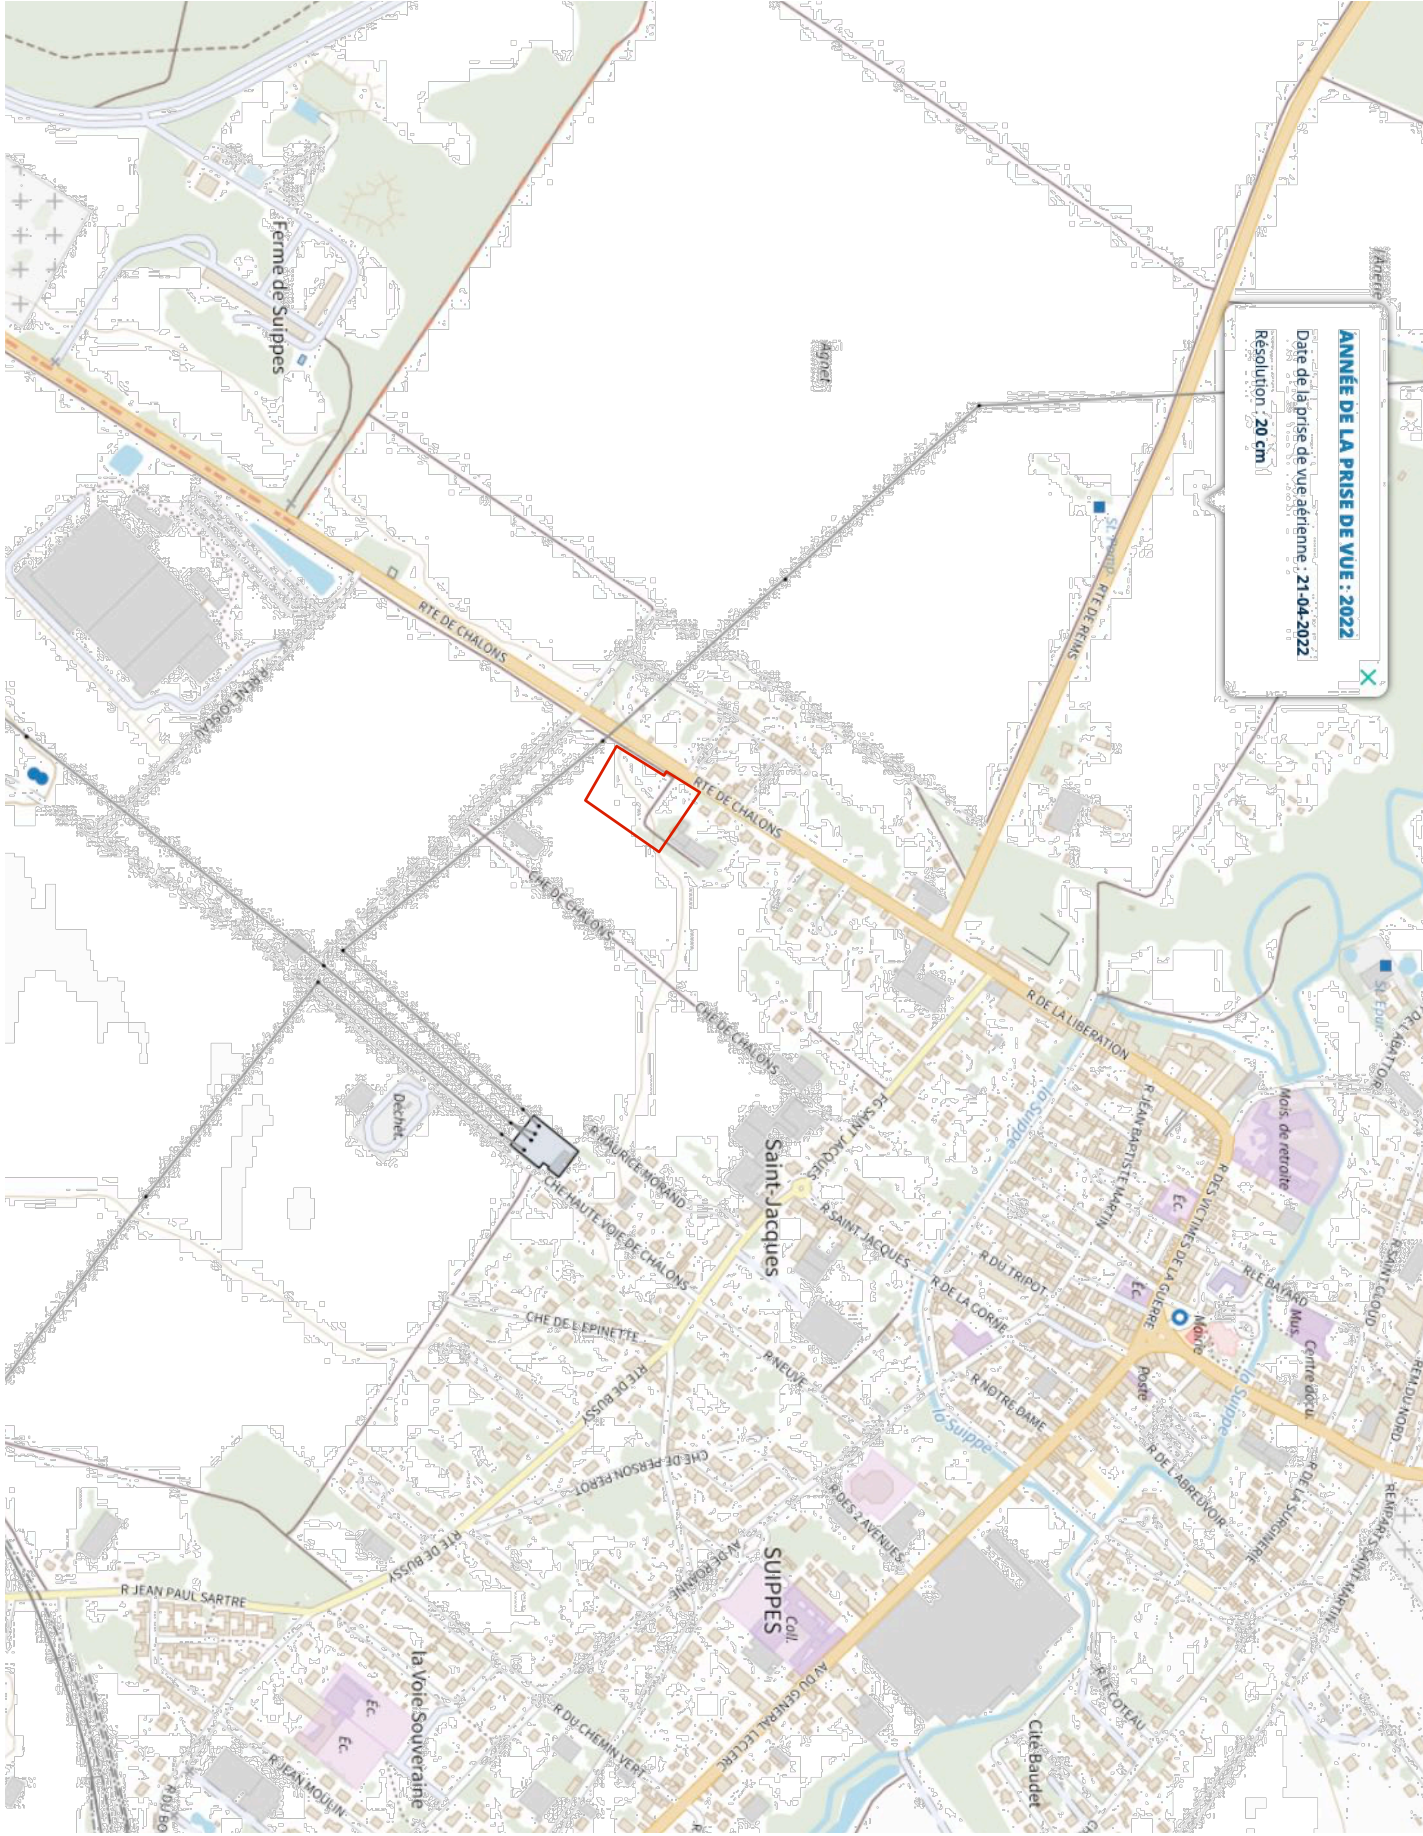

phase
DEMANDE D'EXAMEN AU CAS PAR CAS

Intitulé
PLAN DES ABORDS

Plan cadastral

échelle

date

indice

maître d'ouvrage



ALAI
IMMALDI & Cie
13 rue Clément Ader
77 250 DAMMARTIN-EN-GOËLE
T. 01 60 03 68 00

maître d'œuvre

BLPRRC
architecture & génie civil



2, rue Lagrive - BP 493
51067 Reims cedex
T. 03 26 49 58 00 - F. 03 26 40 48 45
E. contact@blp-rrc.fr



Q01-37
Construction d'un magasin Aldi
à Suippes (51600)
36Route de Châlons

6

phase
DEMANDE D'EXAMEN AU CAS PAR CAS

Intitulé
PLAN DES ABORDS
Photoaérienne 21-04-2022

échelle

date
1/2000

indice
-

maître d'ouvrage



ALDI
IMM.ALDI & Cie
13 rue Clément Ader
77 250 DAMMARTIN-EN-GOËLE
T. 01 60 03 68 00

maître d'œuvre

BLPRRC
architecture & génie civil



2, rue Legnive - BP 493
51067 Reims cedex
T. 03 26 49 58 00 - F. 03 26 40 48 45
E. contact@blp-rct.fr