


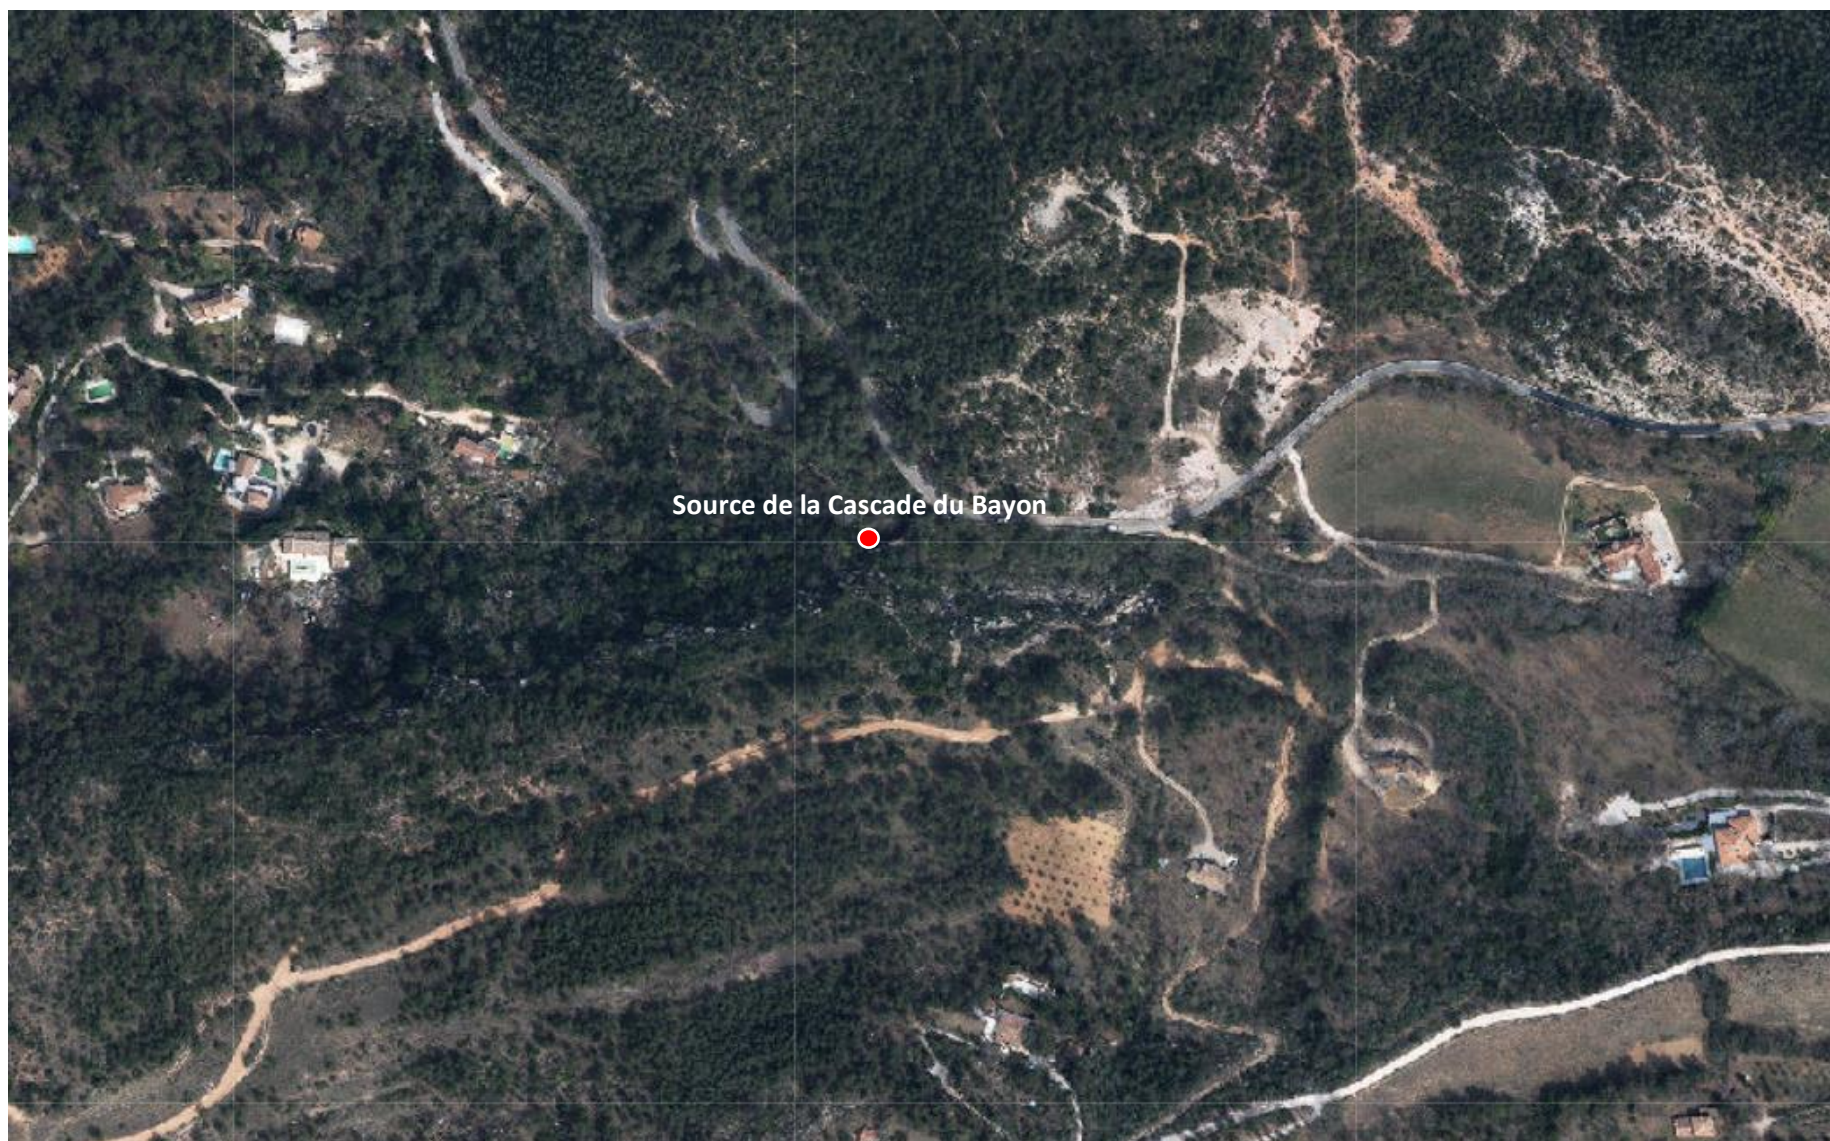

Annexe 6 : Plan des abords du projet 1/5 000 (Source SIG Métropole Aix-Marseille-Provence)