


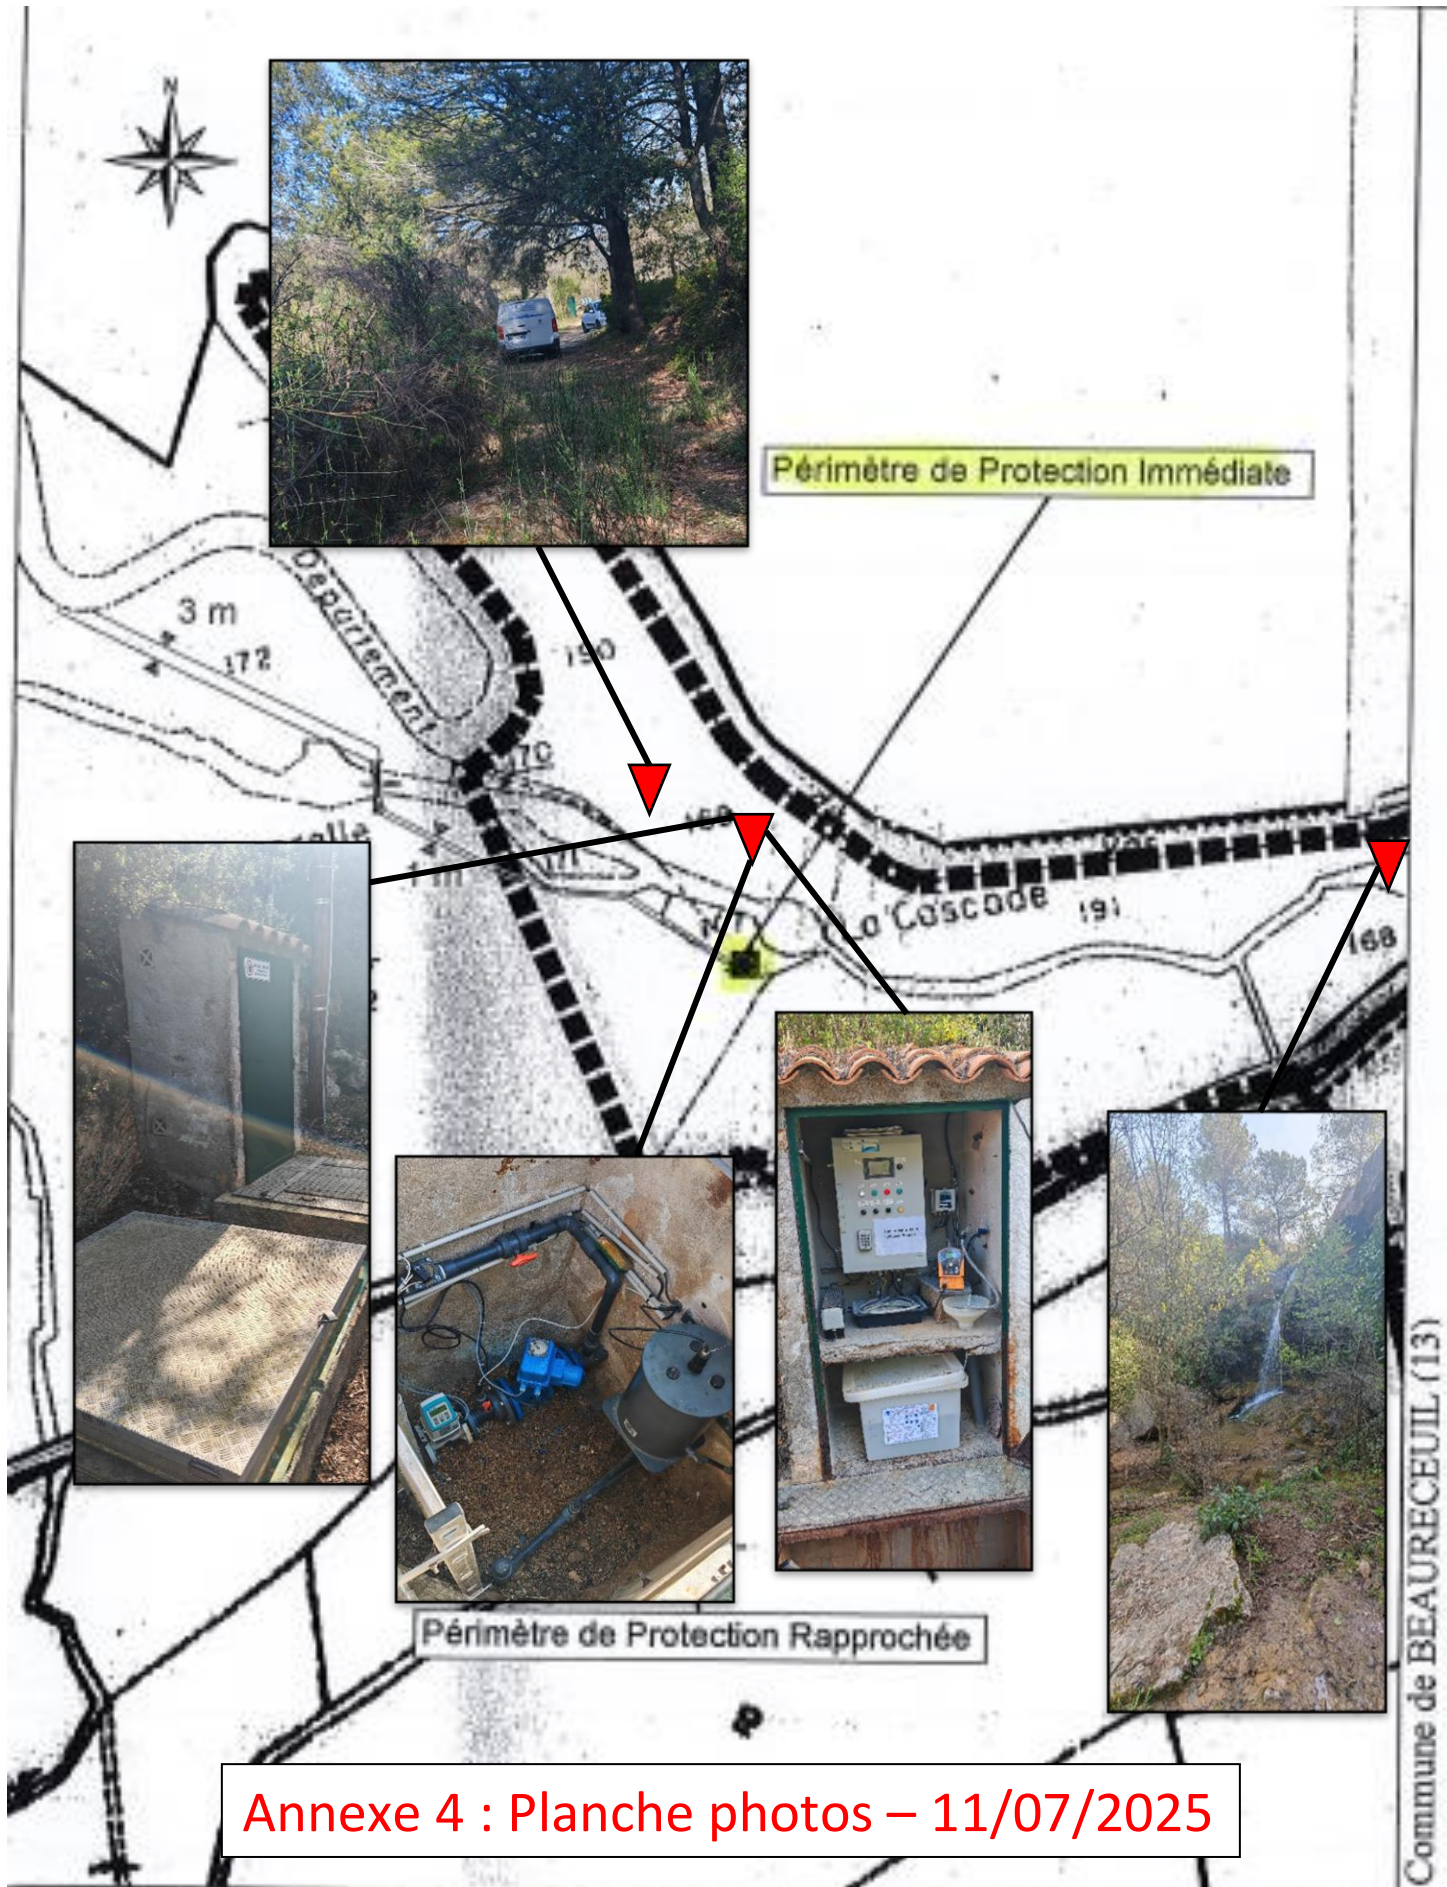

EURYECE
cabinet d'études
environnement
urbanisme

Drôme

Z.I. des Bois des Lôts
26 130 Saint Paul Trois Châteaux
04.75.04.78.24 fax : 04.75.04.78.29

Servitude de passage possible
Source de la Cascade

Extrait plan cadastral - Sections AM, AB, AI, AL

Edition du 04 juin 2003

Echelle 1 / 1 500

FV