



NOTES

ST AMOUR

PARCELLE ZB 383

ZONAGE AUY1

AUY1 : 1664 modules - 998 kWc

REV:	DESCRIPTION:
A	V. INITIALE
B	
C	
D	

NOM DU PROJET :

GAMMA

DESSIN :

PDM PREVISIONNEL

DESSINE PAR :

BY

VERIFIE PAR :

BY

APPROUVE PAR :

BY

DATE:

11/03/2025

ECHELLE :

ND

SHEET SIZE:

A0

FEUILLE N°:


1

N

E

S

W

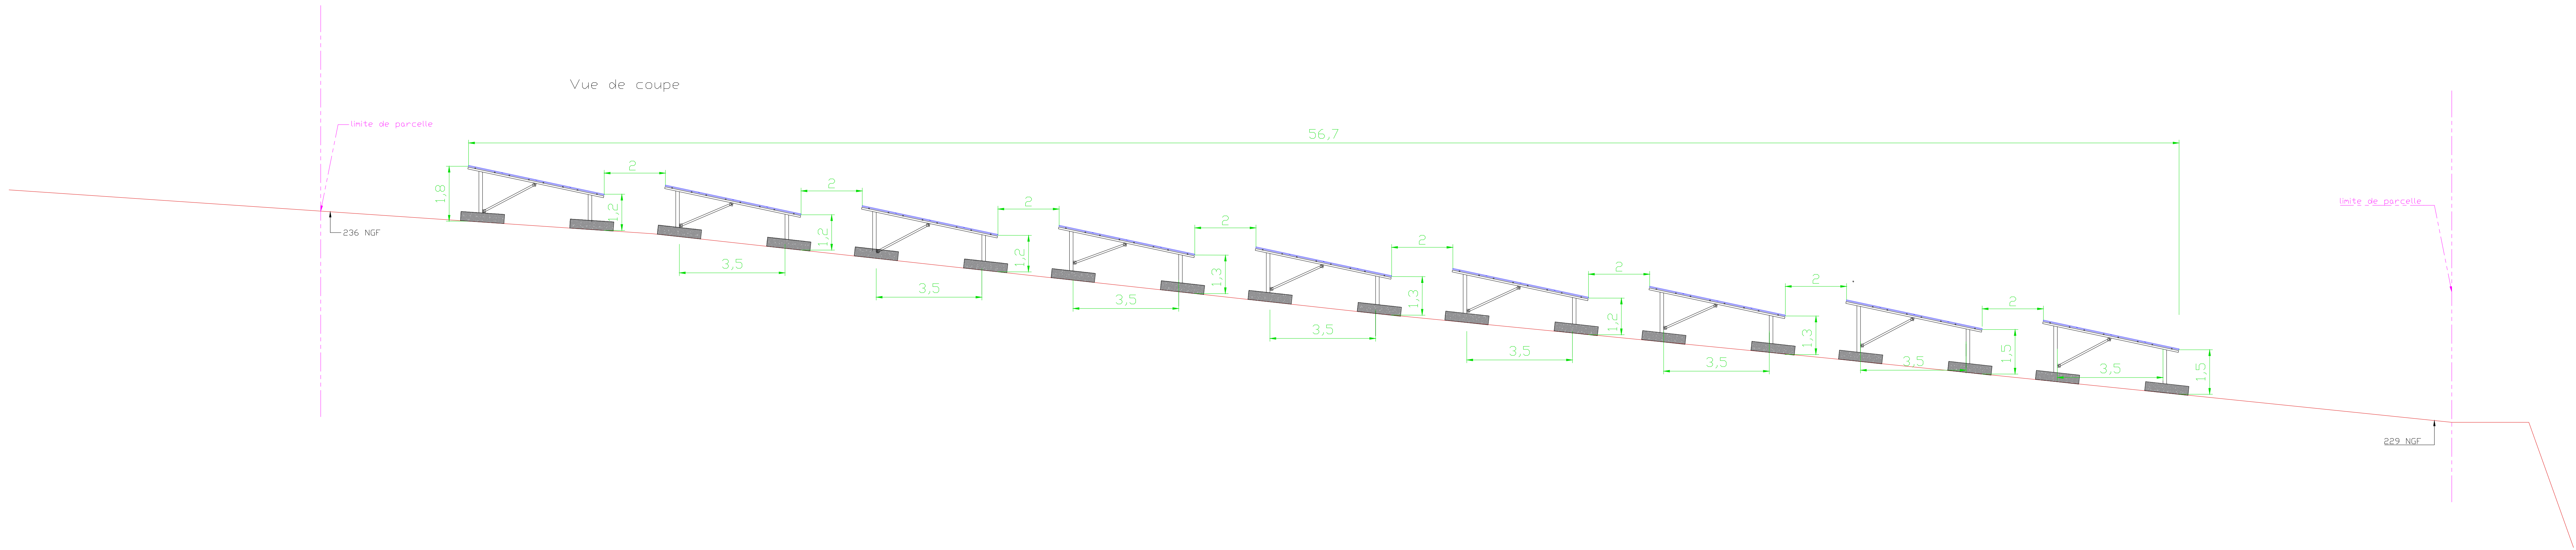

NOTES

ST AMOUR
PARCELLE ZB 383
ZONAGE AUY1
AUY1 : 1664 modules - 998 kWc

REV:	DESCRIPTION:
A	V. INITIALE
B	
C	
D	

NOM DU PROJET :
GAMMA


DESSIN :
COUPE PREVISIONNELLE


DESSINE PAR :	VERIFIE PAR :	APPROUVE PAR :	DATE:
BY	BY	BY	11/03/2025

ECHELLE :
ND


SHEET SIZE:
A0

FEUILLE N°:
1

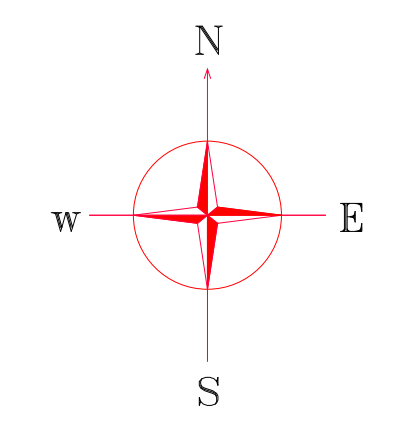


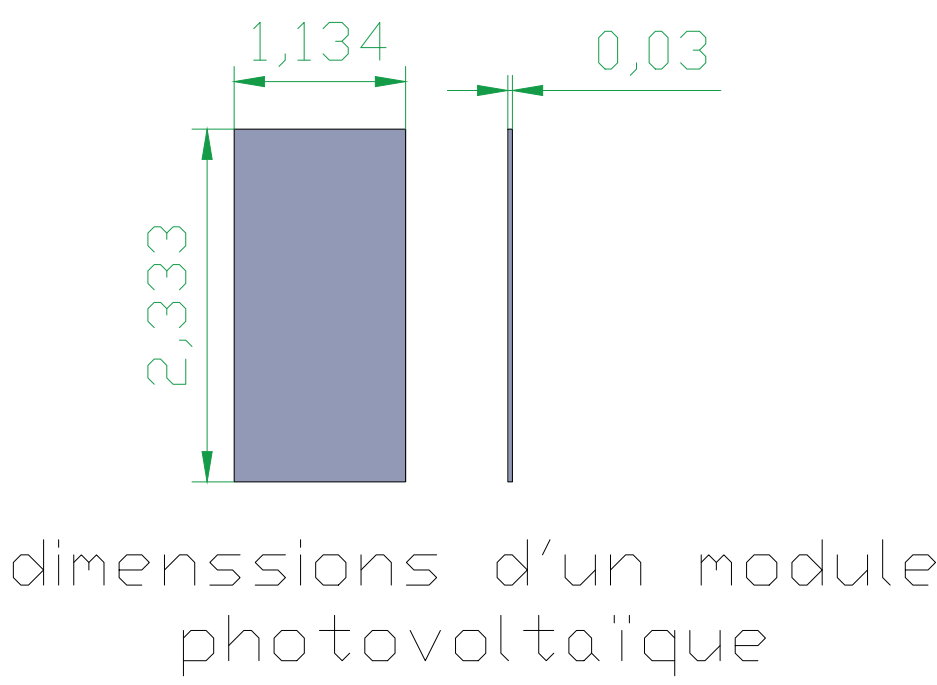


Vue de derrière

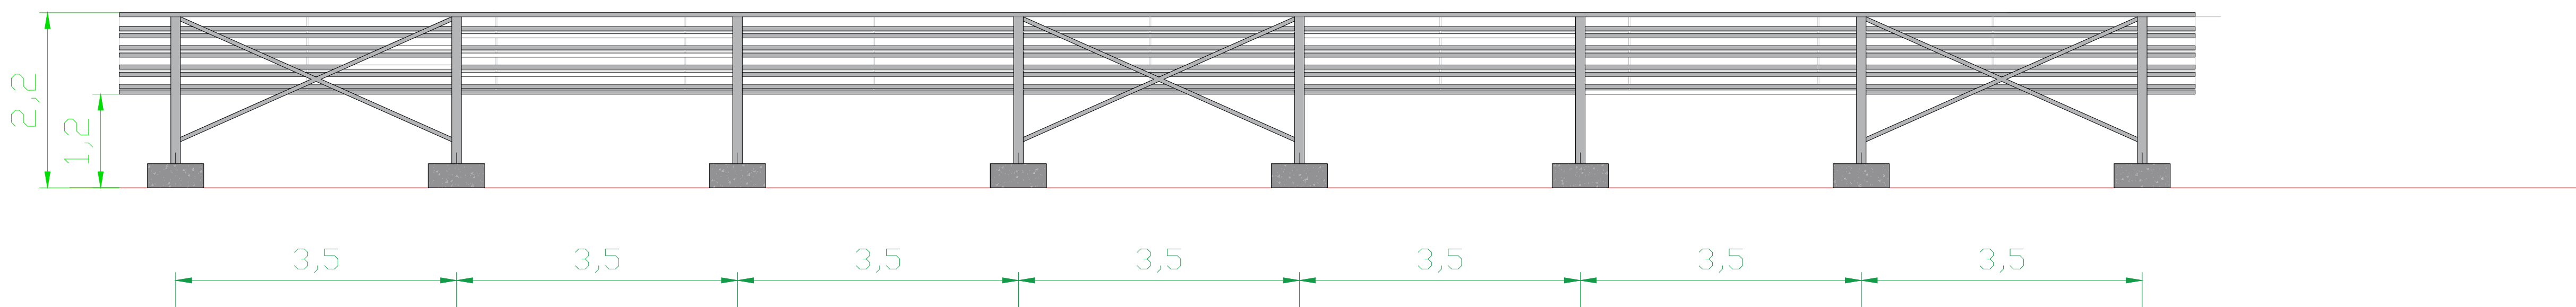


Vue de dessus

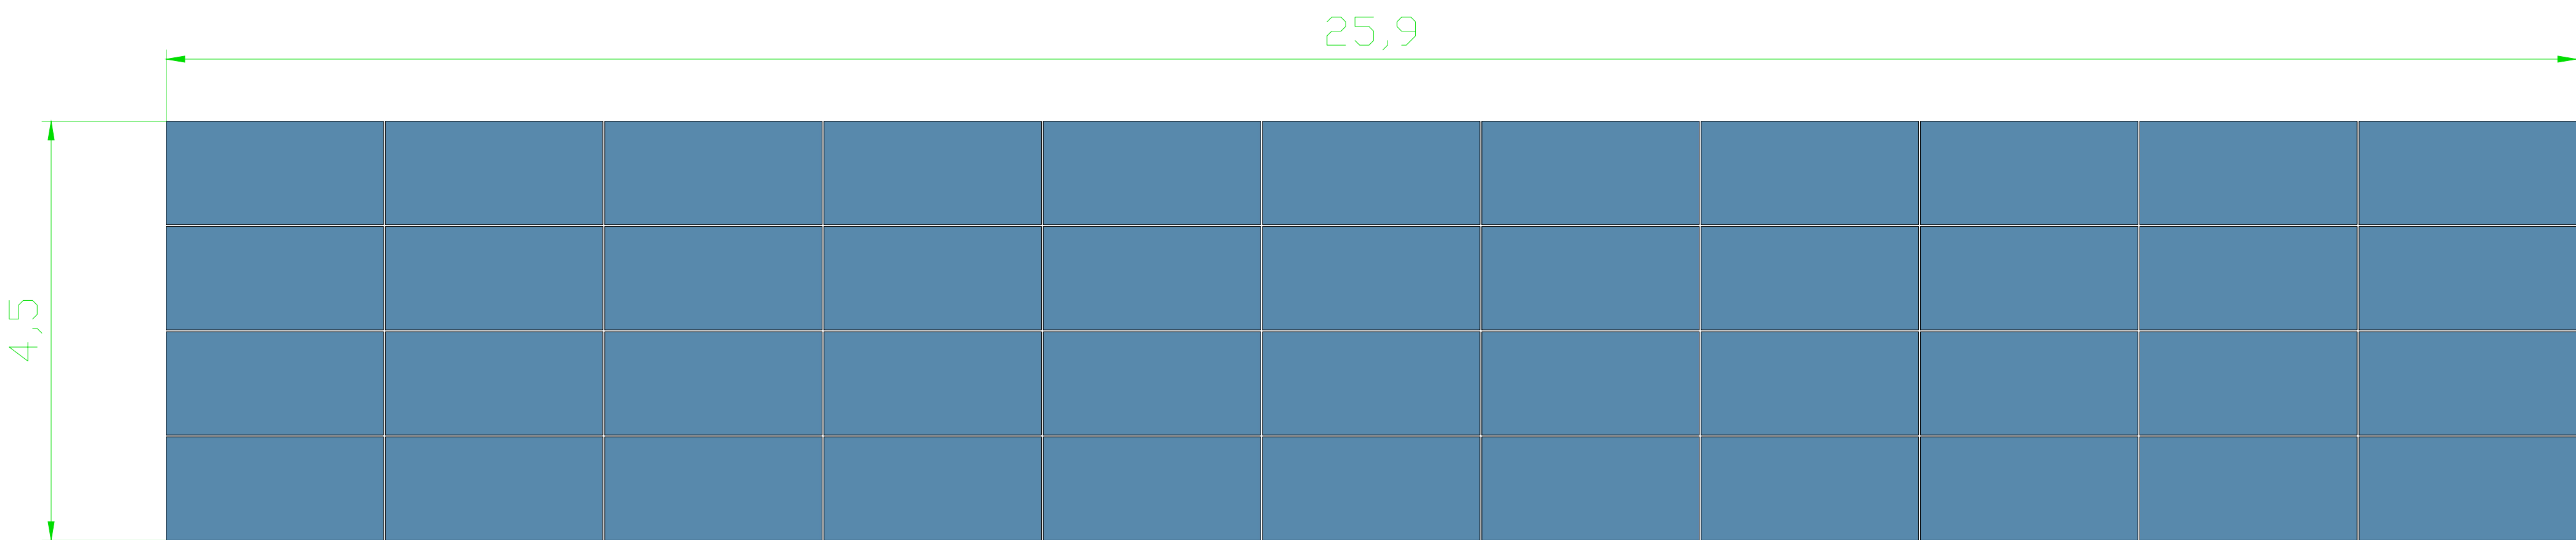

Vue de coupe

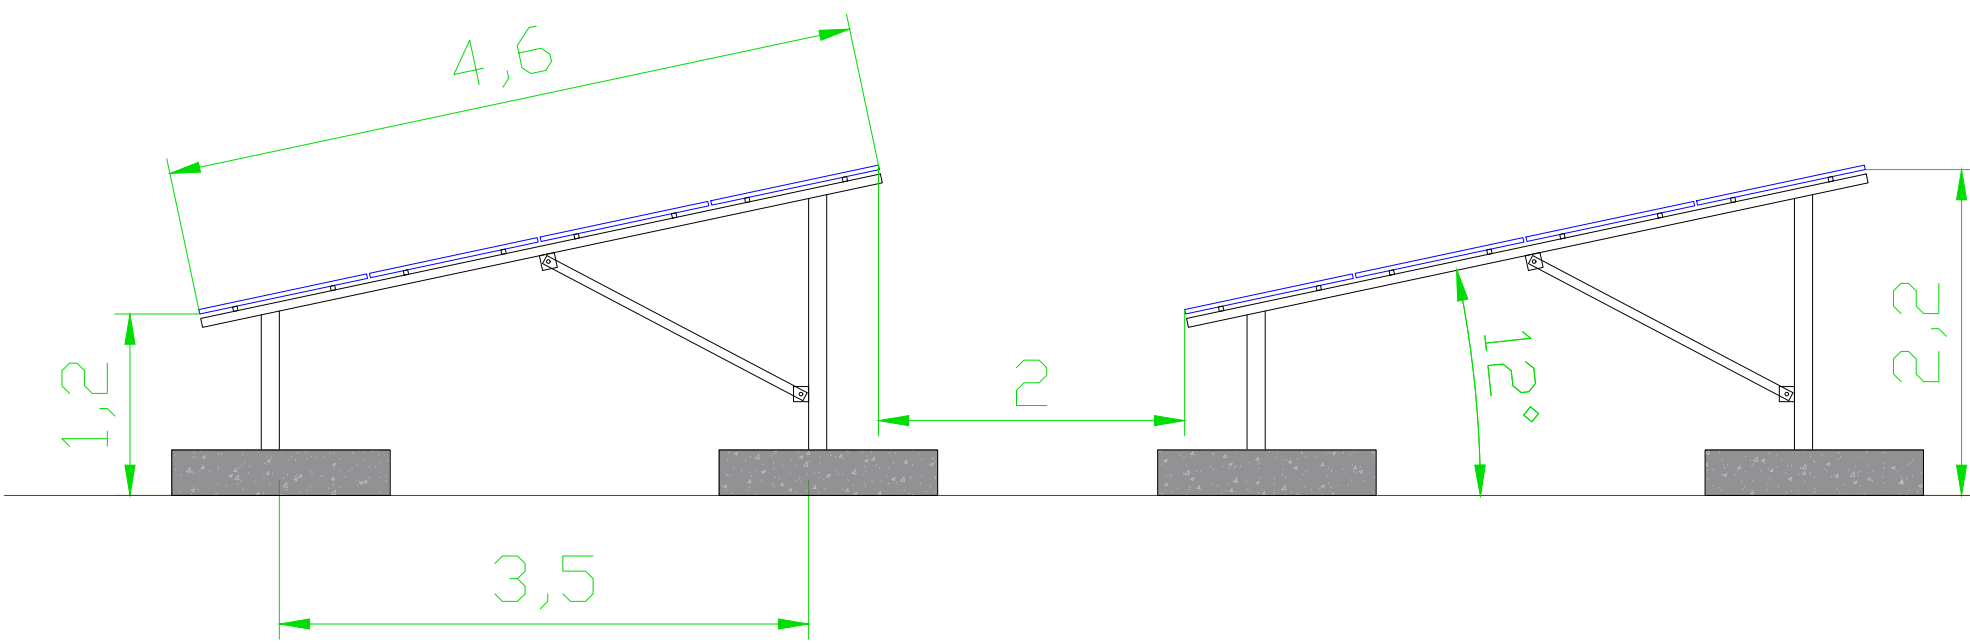

Vue de devant

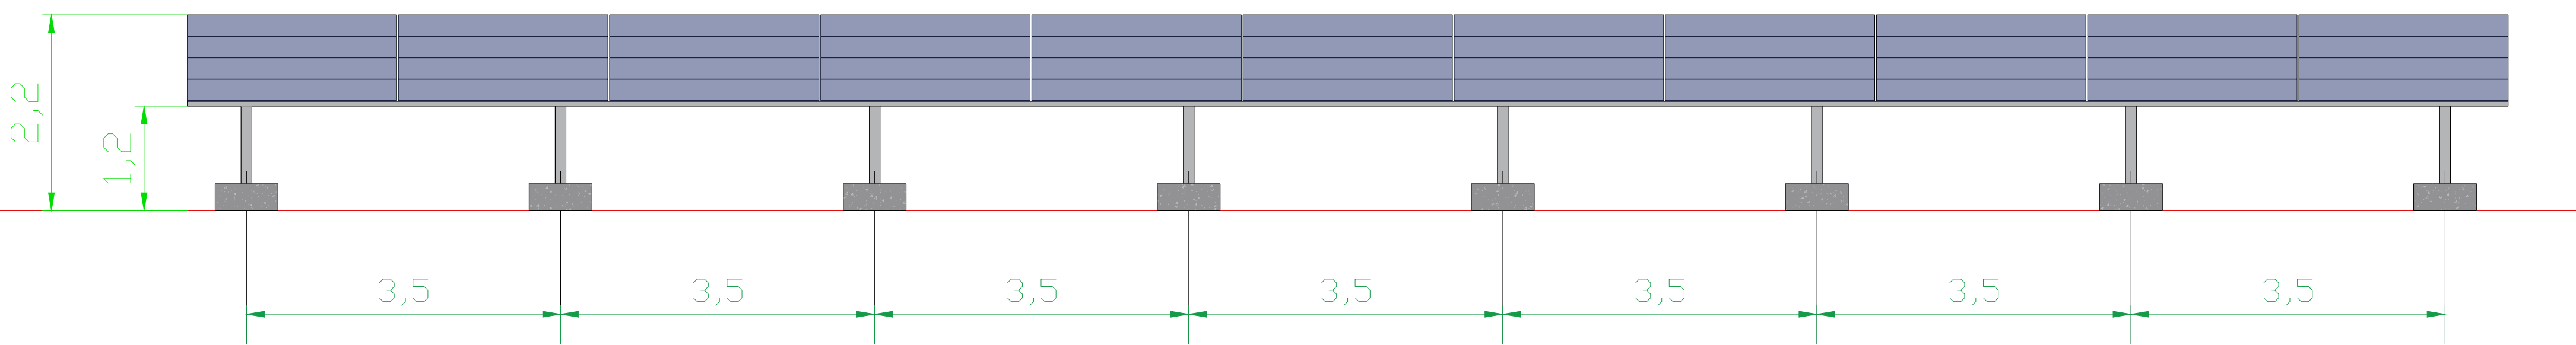

NOTES

ST AMOUR
PARCELLE ZB 383
ZONAGE AUY1
AUY1 : 1664 modules - 998 kWc

REV:	DESCRIPTION:
A	V. INITIALE
B	
C	
D	

NOM DU PROJET : GAMMA			
DESSIN : DETAIL TABLES			
DESSINE PAR : BY	VERIFIE PAR : BY	APPROUVE PAR : BY	DATE: 11/03/2025

ECHELLE :
ND

SHEET SIZE:
A0

FEUILLE N°:
1