




SITUATION PAR PHOTOGRAPHIE AERIENNE + CARTE IGN


Ech 1/12000

mention obligatoire " Ces présents plans sont exclusivement destinés à la demande de permis de construire. Ils ne sont pas des plans d'exécution et ne peuvent en aucun cas être directement utilisés pour réaliser la construction "

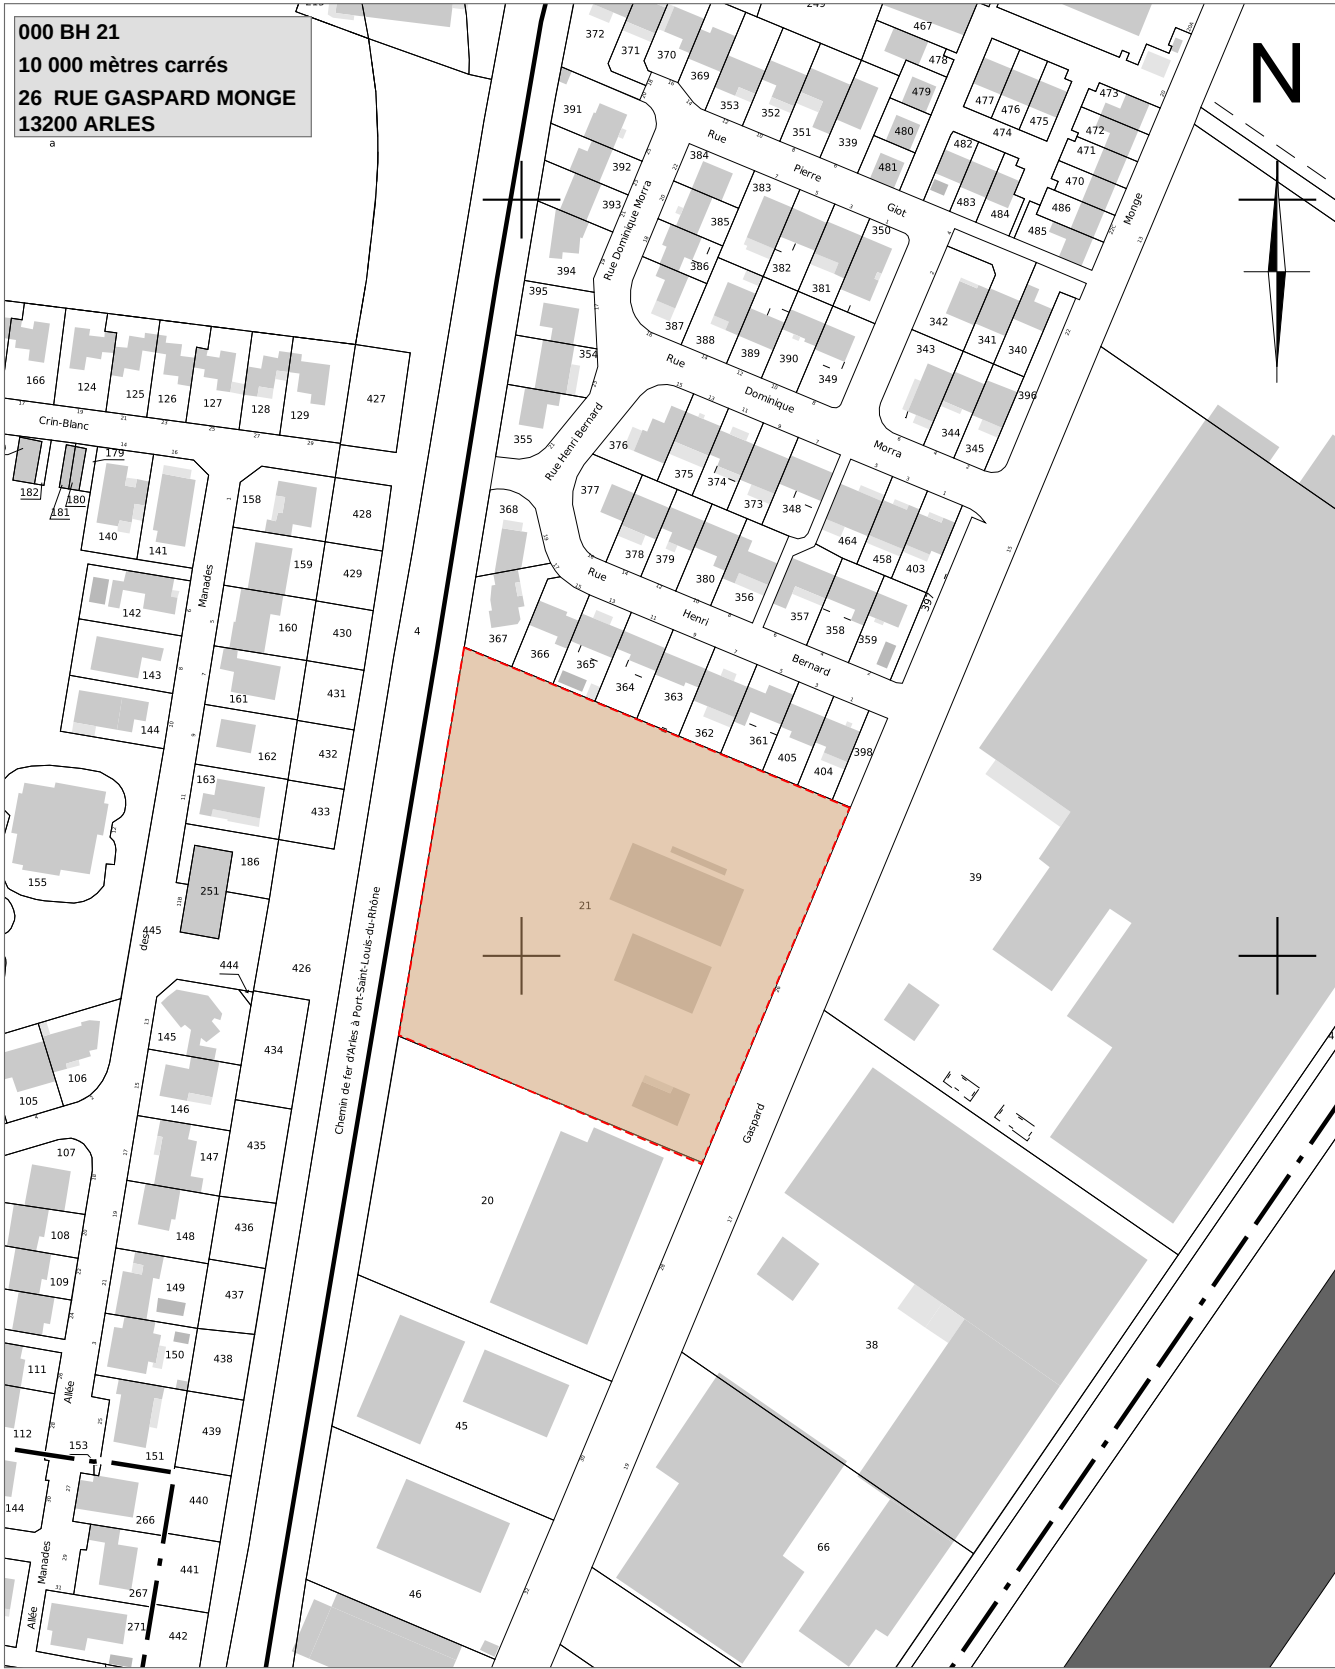

CADASTRE & ADRESSE CADASTRALE

Ech 1/2000

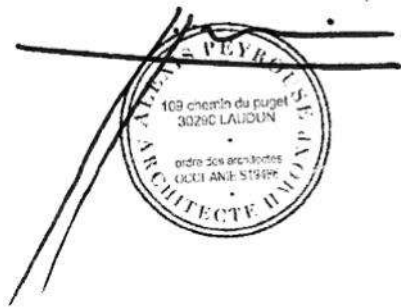

alexis peyrouse architecte

ORANGE
PC01.a

PLAN DE SITUATION
Date : 10/03/2025