




SITUATION
Ech. 1/25000

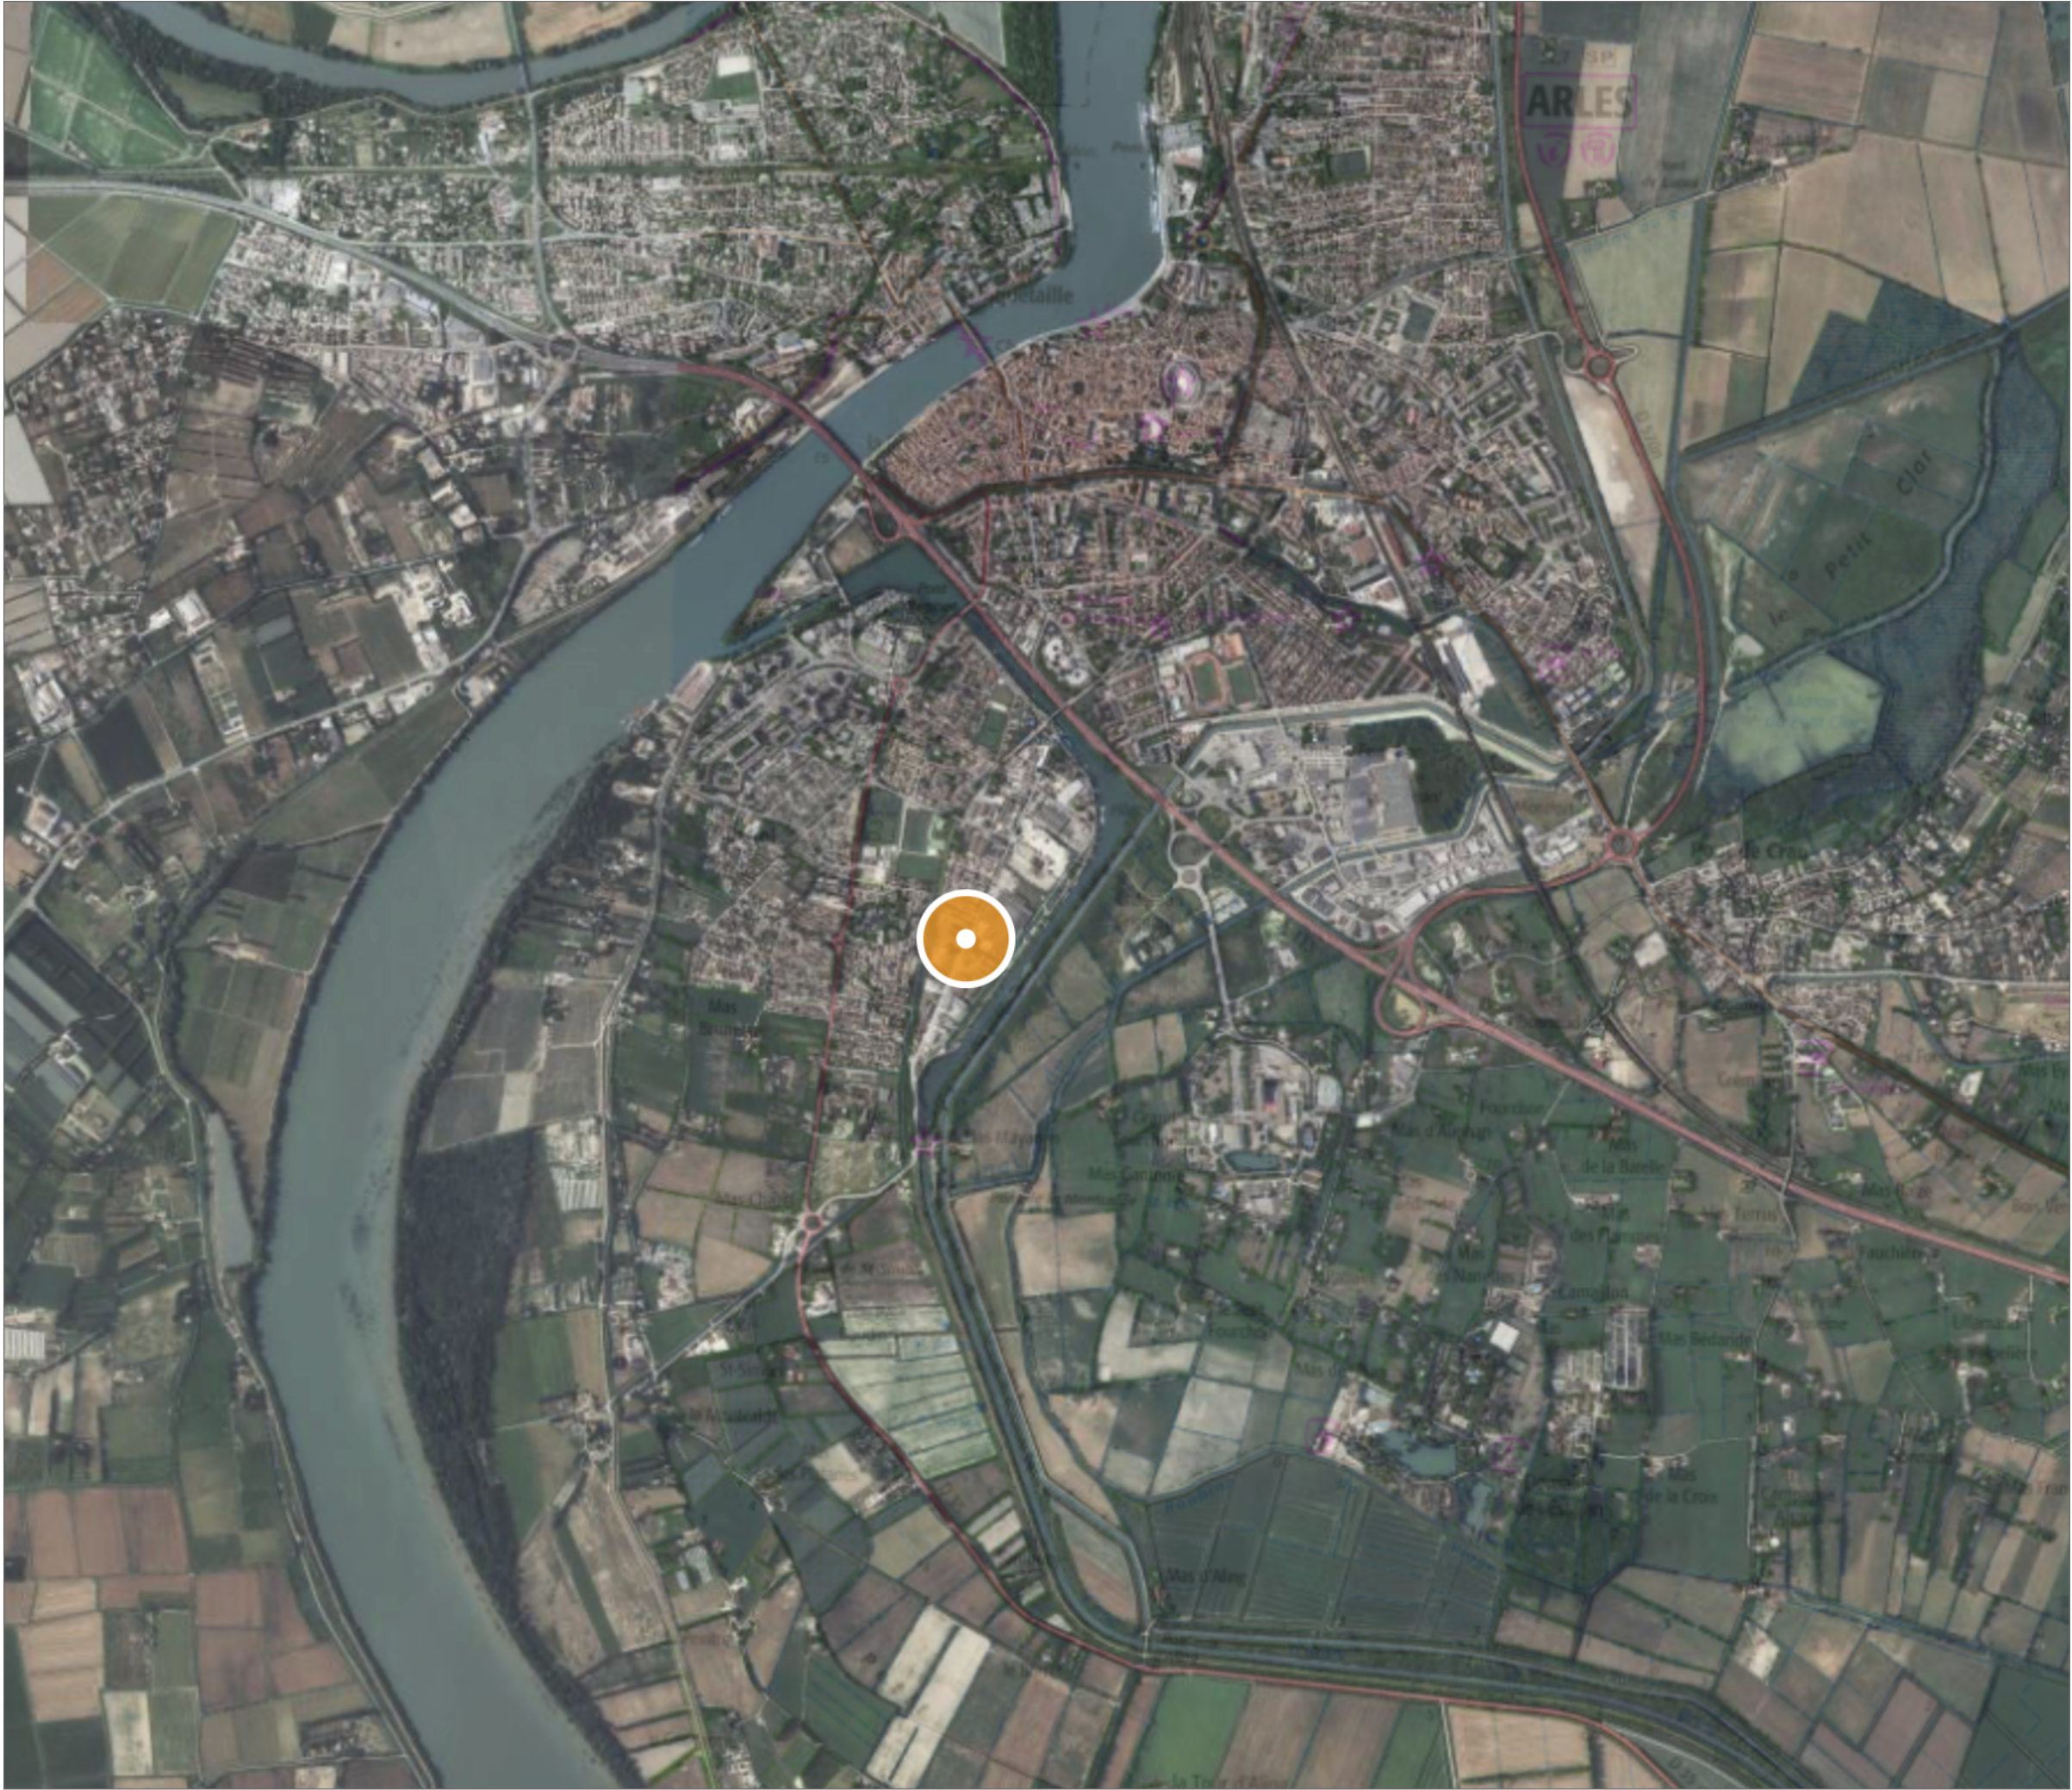

Inscrit à l'Ordre
des architectes

ORANGE
01

SITUATION
Date : 12/09/2025

24-486
A3