


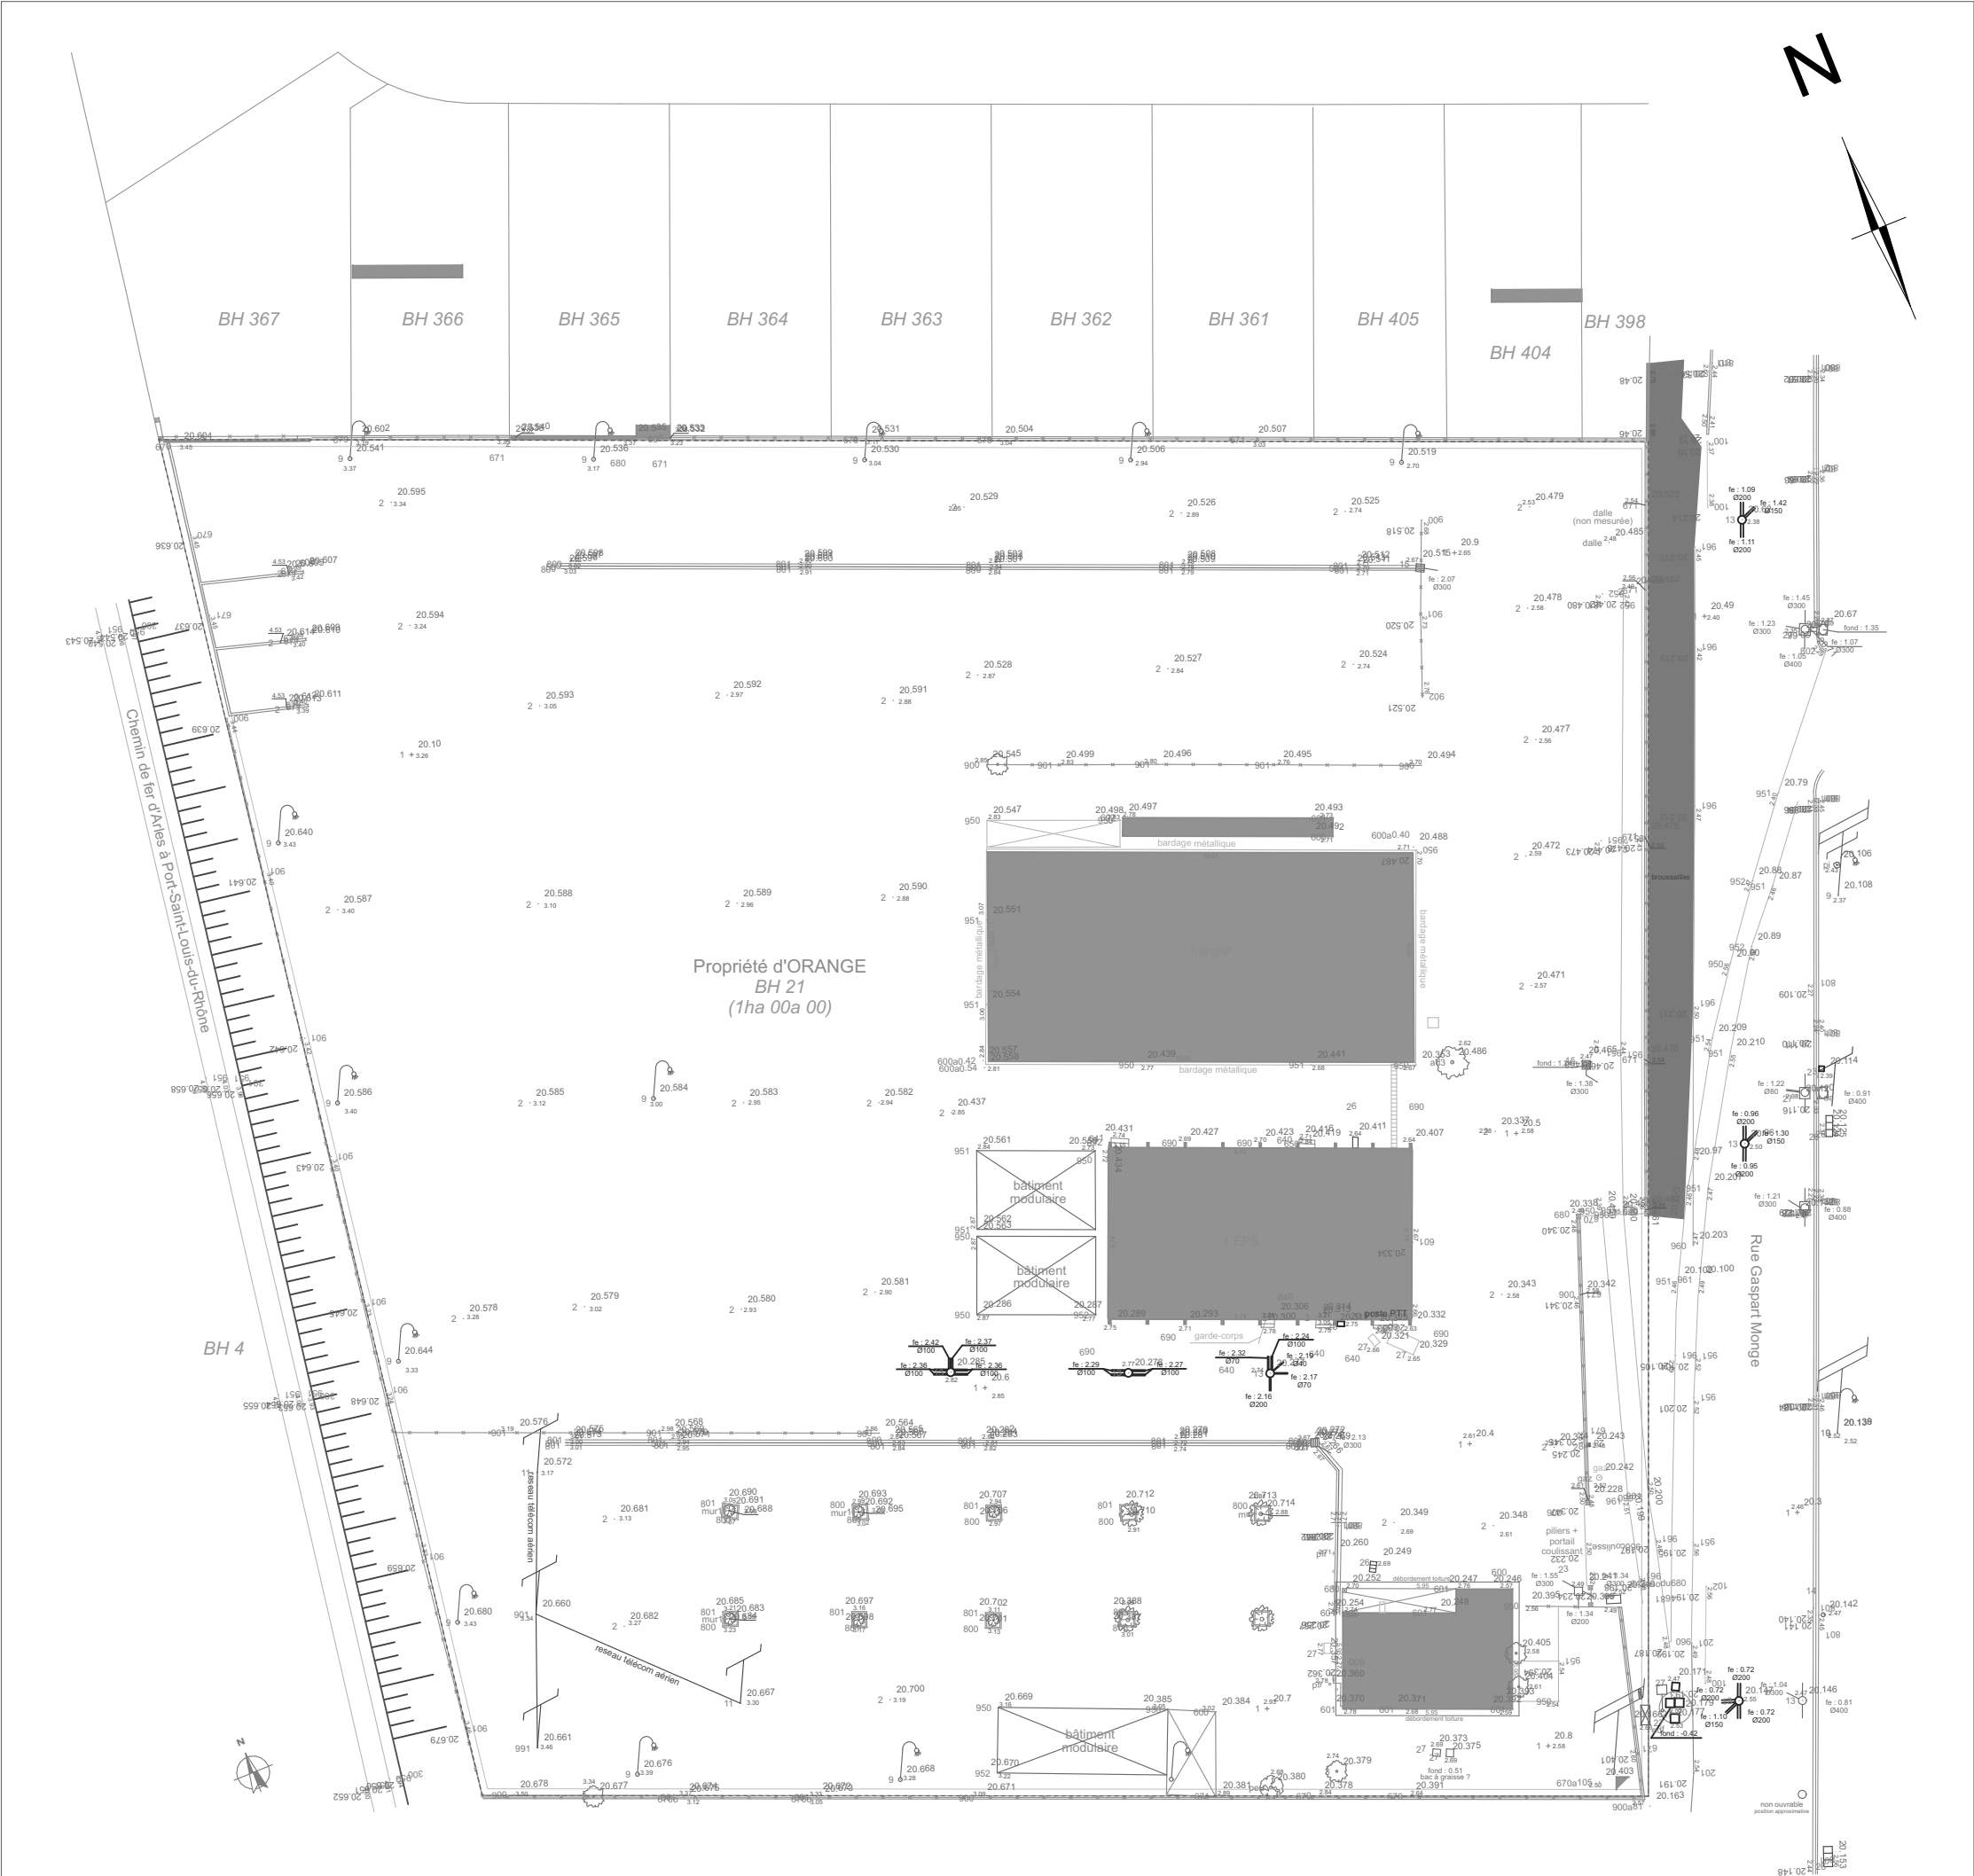

PLAN GÉOMÈTRE

Ech 1/500

Le présent plan n'est pas la propriété de l'architecte, il n'a pas vocation à être modifié.



alexis peyrouse architecte

mention obligatoire * Ces présents plans sont exclusivement destinés à la demande de permis de construire. Ils ne sont pas des plans d'exécution et ne peuvent en aucun cas être directement utilisés pour réaliser la construction *