


- Lieu d'implantation du projet photovoltaïque : Lieu dit Valat Traversier 13550 NOVES



Registre Parcellaire Graphique des abords du projet au 1/25 000

- Lieu d'implantation du projet photovoltaïque : Lieu dit Valat Traversier 13550 NOVES

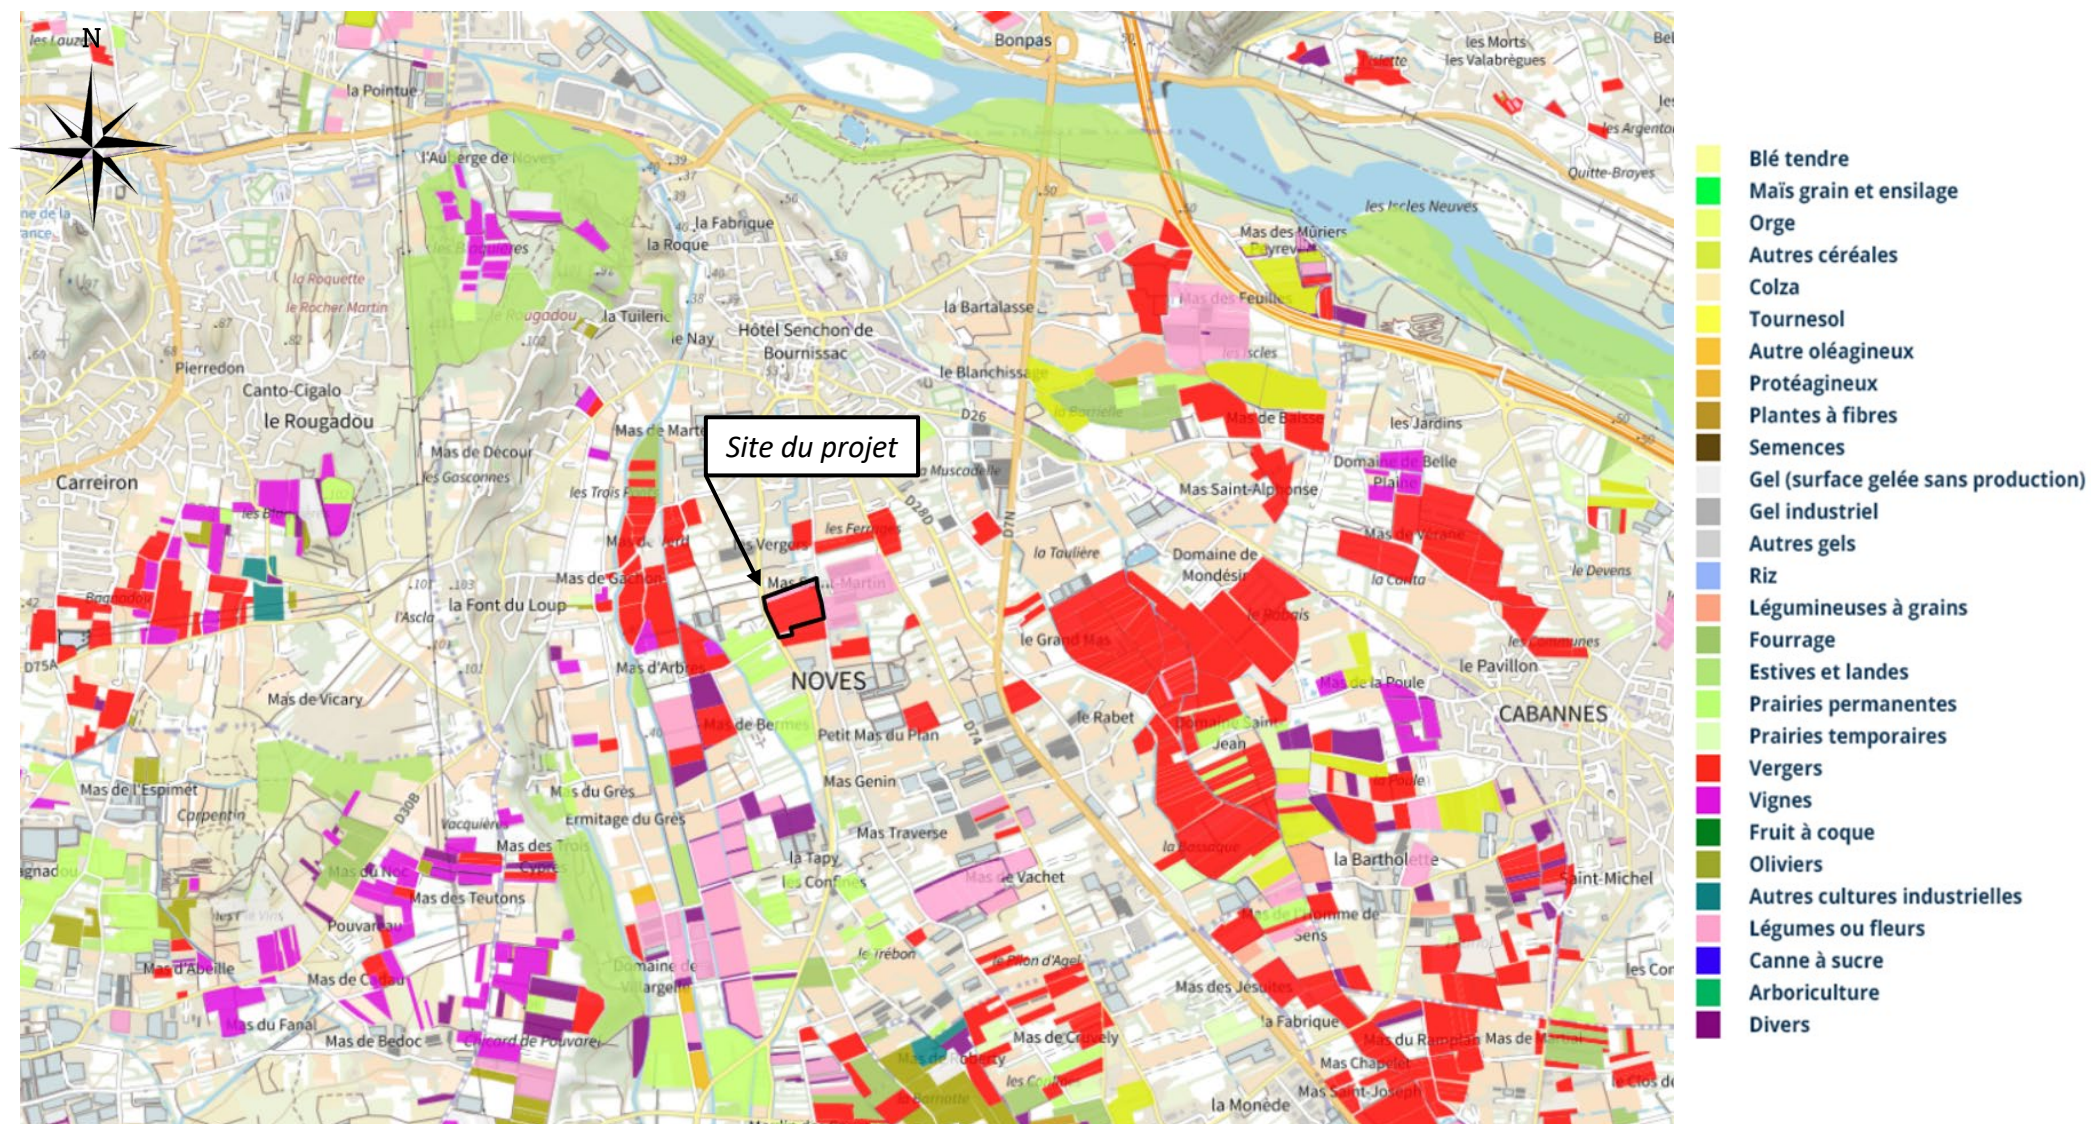

Photographie aérienne des abords du projet au 1/5 000