



Smart Sustain Company

Centrale photovoltaïque au sol

Les Bouix 49590 Fontevraud l'Abbaye

49- Maine-et-Loire

0,999 Mwc – 2 hectares maximum

2025



SSC

Plan de masse

Parcelles :

ZB 0136, ZB 0135

ZB 0134, ZB 0146

Section : ZB
Feuille : 000 ZB 01

Échelle d'origine : 1/2000
Échelle d'édition : 1/2000

DIRECTION GÉNÉRALE DES
FINANCES PUBLIQUES

EXTRAIT DU PLAN CADASTRAL

LEGENDE

- Site d'implantation grillagé
- Panneaux photovoltaïques
- Local technique
- PDL
- Réserve d'eau
- Portail
- Chemin d'accès
- Haie bocagère
- Poteau ligne HTA
- Arbres existants

Département :
MAINE ET LOIRE

Commune :
FONTEVRAUD L ABBAYE

Section : ZB
Feuille : 000 ZB 01

Échelle d'origine : 1/2000
Échelle d'édition : 1/2000


Date d'édition : 24/04/2025
(fuseau horaire de Paris)

Coordonnées en projection : RGF93CC47

Le plan visualisé sur cet extrait est géré par le centre
des impôts foncier suivant :
SDIF du Maine et Loire - Saumur
49417
49417 SAUMUR
tél. 02.41.83.57.00 -fax
ptgc.maine-et-loire@dgfip.finances.gouv.fr

Cet extrait de plan vous est délivré par :

cadastre.gouv.fr
©2022 Direction Générale des Finances Publiques

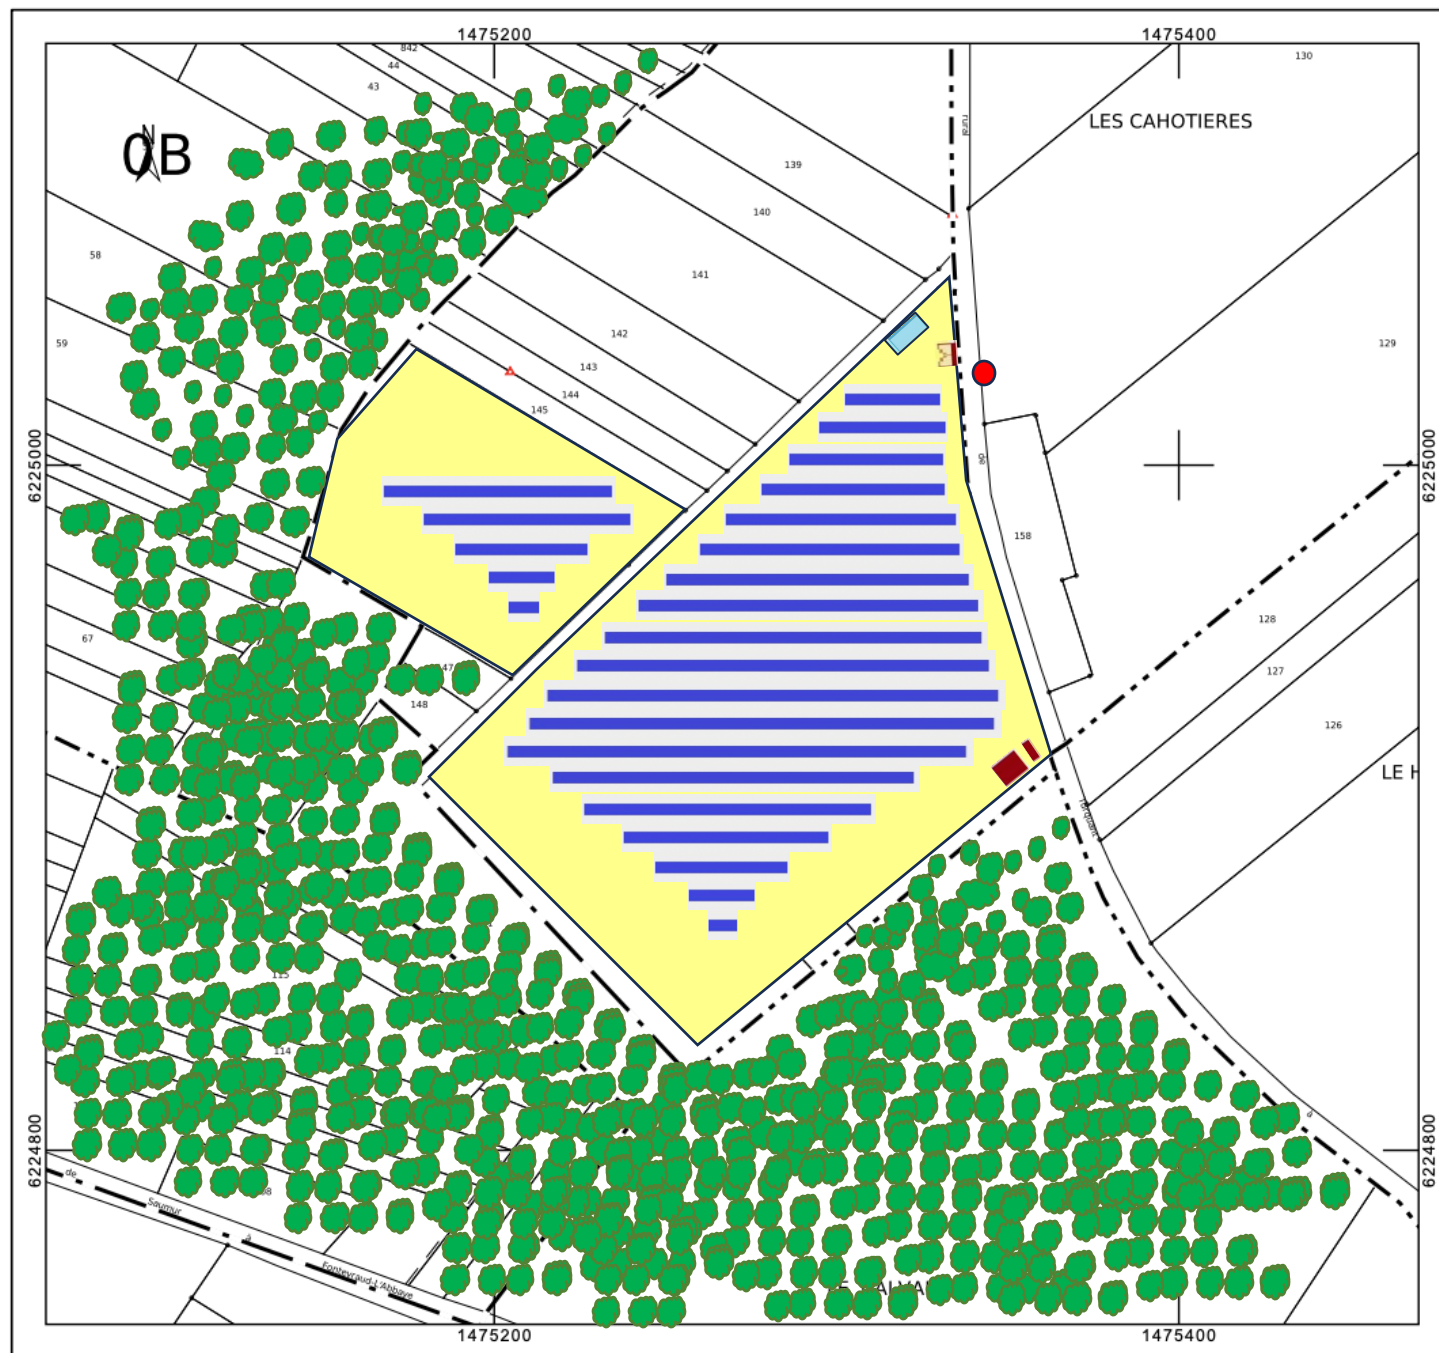

Informations complémentaires

Nous rappelons qu'il n'y a aucune implantation base de vie sur le site et qu'aucune surface ne sera nivelée



Tables/panneaux photovoltaïques
Note n°1 : les zones grises indiquent les 5/6 m entre les lignes de tables

NOTE N°2 : les zones en jaune sont enherbées Une piste de circulation enherbée sera établie autour du champ photovoltaïque conformément à la réglementation.

