




COMMUNE DE SAINT-JULIEN-DE-CONCELLES
"La Saulzaie"




EARL PINEAU
Projet de serres multichapelles froides

Gestion des eaux pluviales

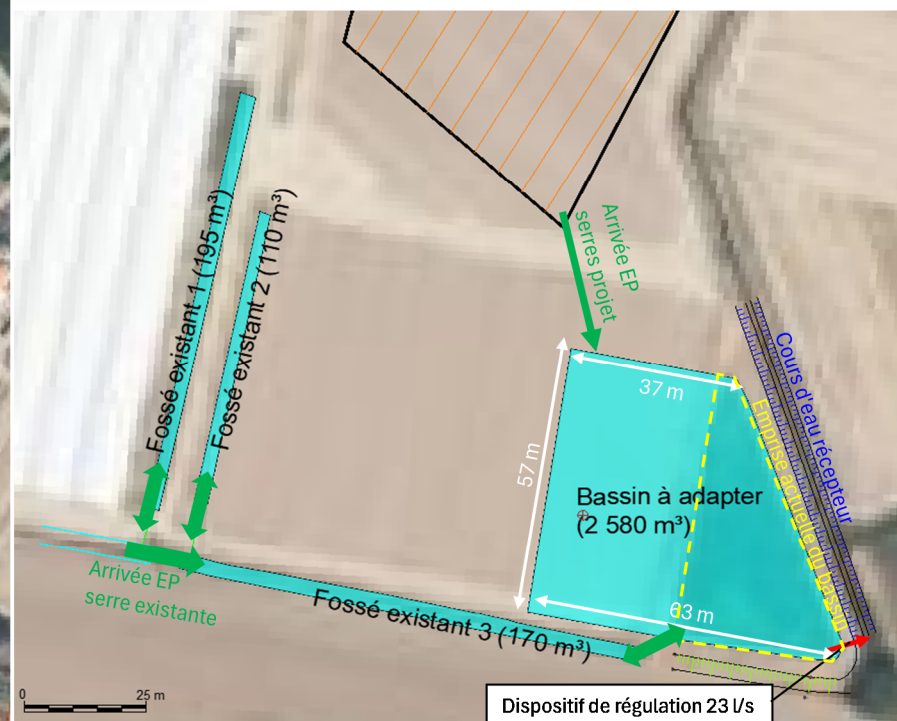

Profil hydraulique (schéma de principe)

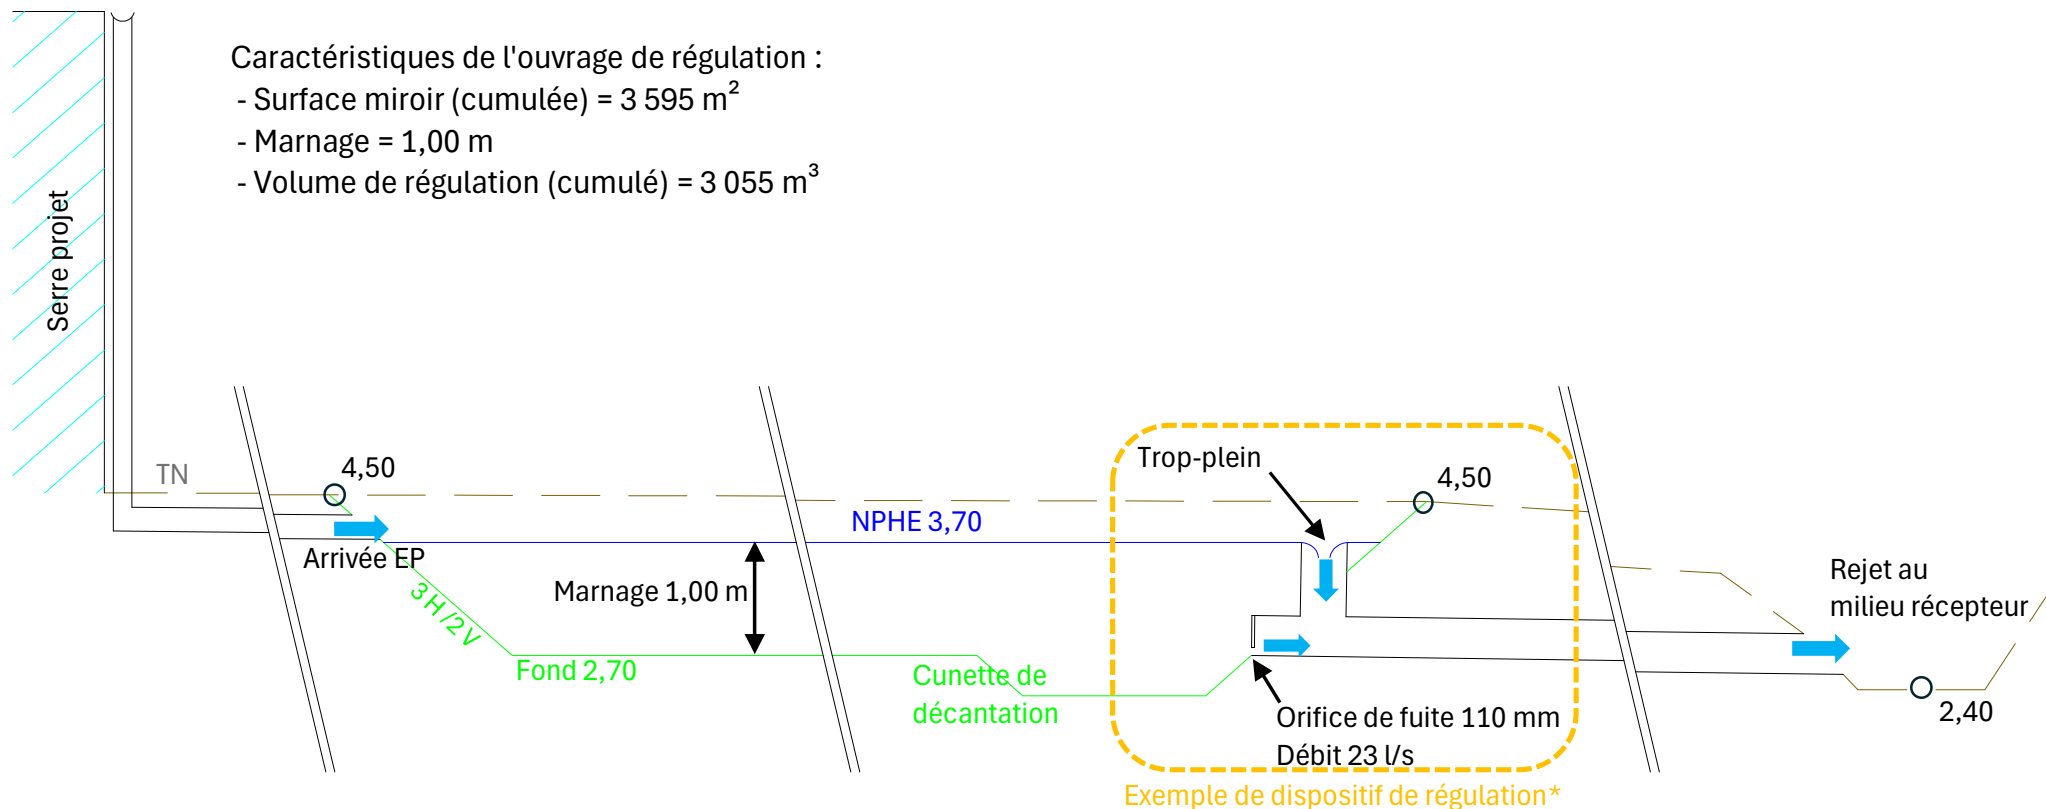

NB : Altitudes en m NGF

Le présent document n'est pas un plan d'exécution. La société AXIS ENVIRONNEMENT n'a pas la qualité de maître d'œuvre sur la présente opération. L'étude d'exécution devra être réalisée par l'entreprise en charge des travaux. *Toute autre technique permettant de réguler les eaux dans les mêmes conditions que celles présentées pourra être proposée.