


SITE KLEBER à Essey- les-Nancy

PROJET DE REQUALIFICATION DE LA FRICHE PAR PHYTOMANAGEMENT

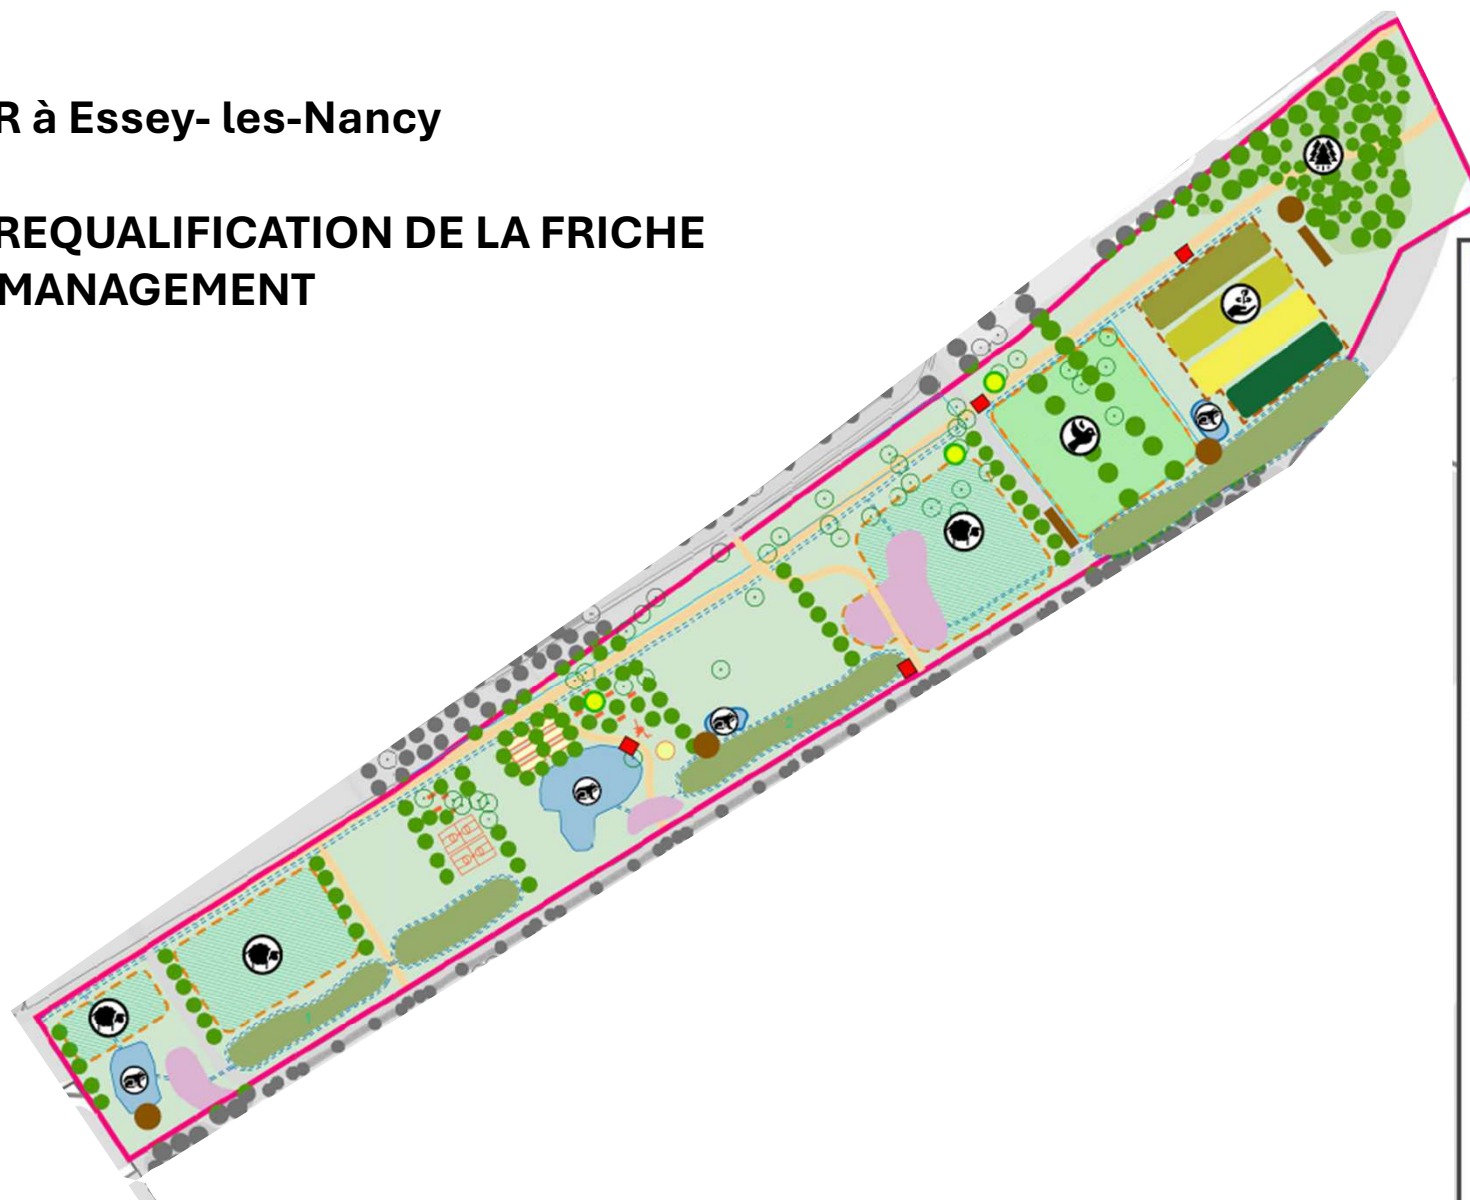

LEGENDE

- Andains végétalisés
- Jardins filtrants
- Zones humides et mares
- Zone engazonnée
- Zone biomasse
- Zone prairie et pâturage
- Noues plantées
- Panneau pédagogique
- Clôture basse
- Clôture haute
- Zone de fourrés denses, conservée et protégée
- Zone d'agriculture expérimentale
- Milieu protégé pour Pie grièche écorcheur et Tarier pâtre
- Zone prairie et pâturage
- Mare des crapaud calamite
- Arbres à garder
- Arbres à rajouter
- Arbres existants
- Gîtes à reptiles
- Arbres morts
- Limite du site