




VUE 1



VUE 2

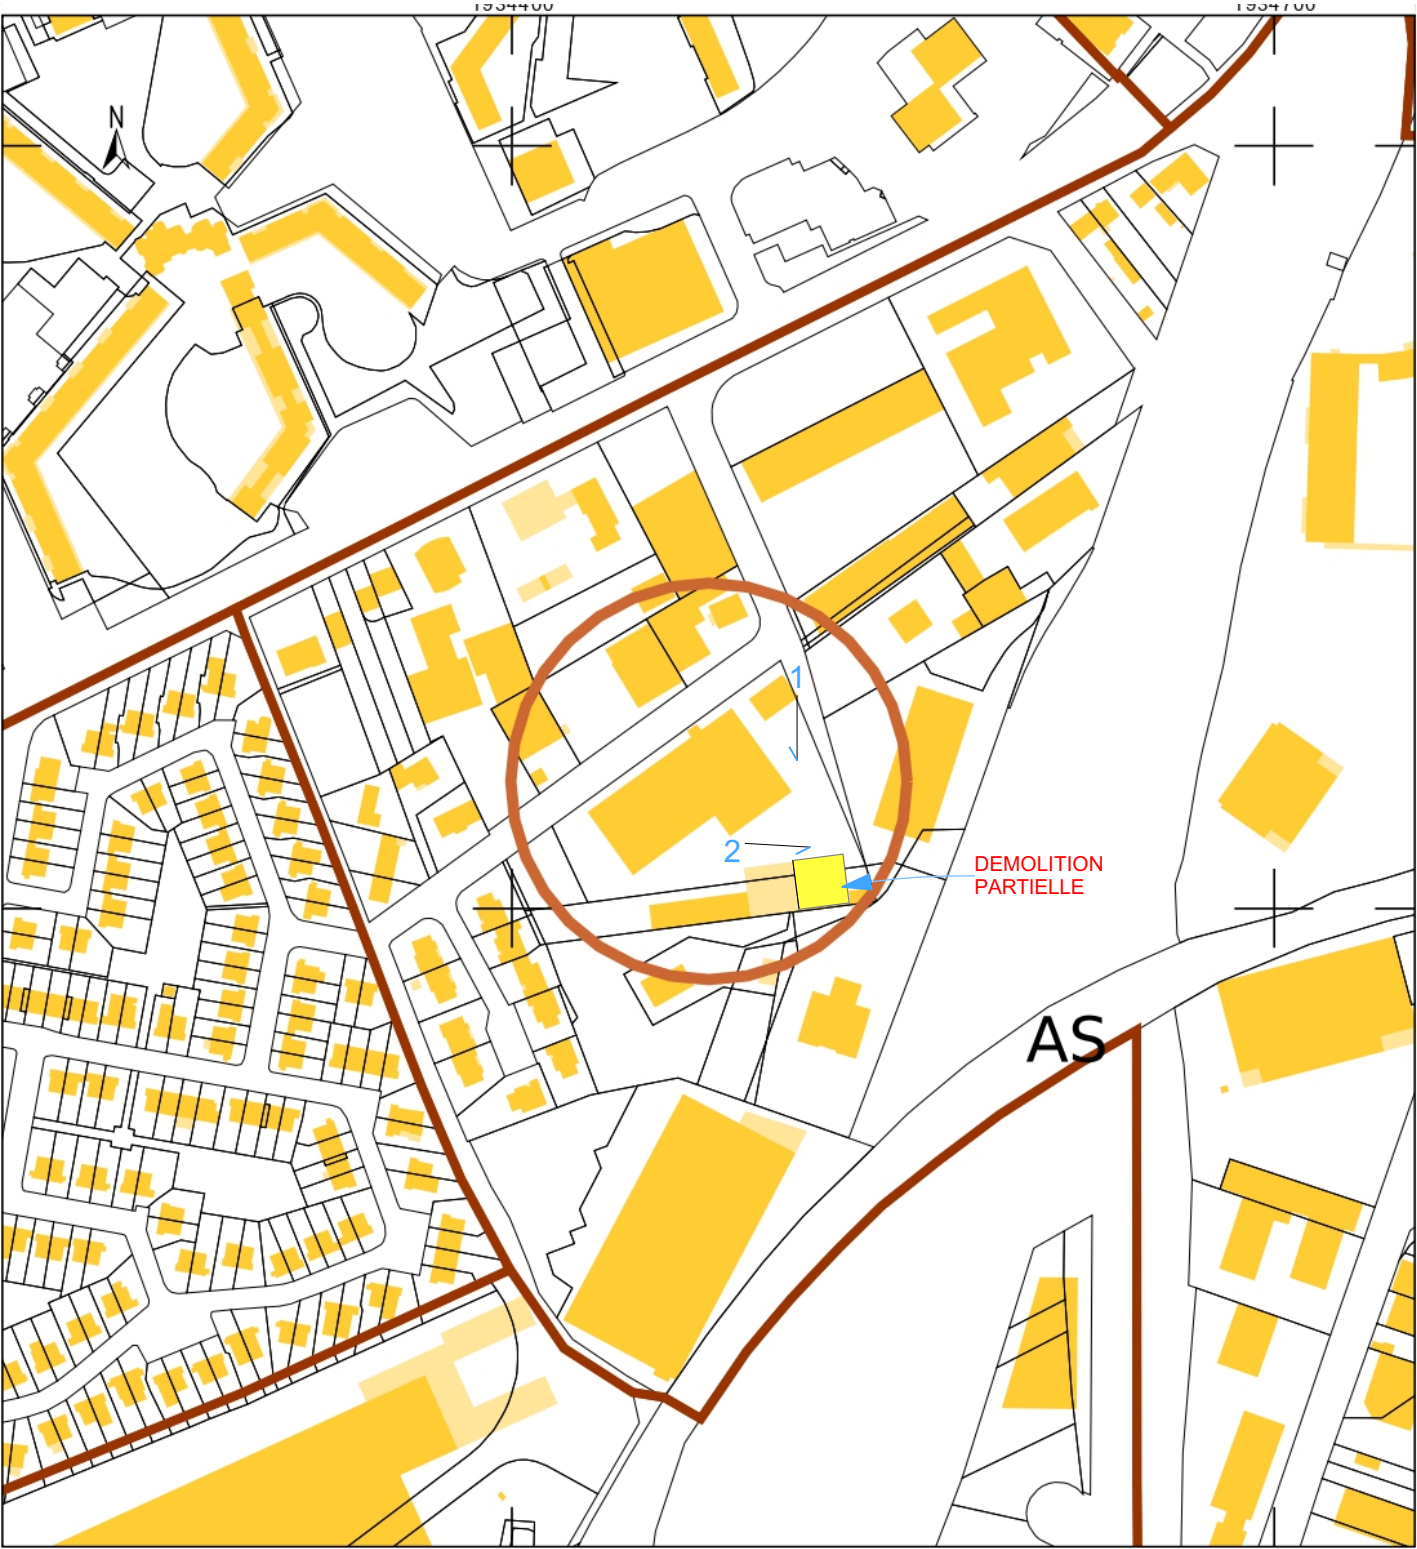

VANDOEUVRE LES NANCY
54 500

Blandine DEFFERRARD
Architecte D.E.L.G.
N° D.E. 896 N° d'ordre 45-705
15 Route de ROSIERES
54210 COYVILLER

Maître d'œuvre :

Blandine DEFFERRARD E.I. Architecte
15 ROUTE DE ROSIERES - 54 210 COYVILLER

IDP-CONSULT

6 Cours Léopold B.P.60841 - 54011 Nancy cedex
Tél : 03.83.90.14.00 Fax : 03.83.40.57.32

Maitre d'ouvrage:

7, rue de Parme - BP110
54503 VANDOEUVRE LES NANCY
Tél : 03 83 51 80 41

Adresse de l'opération:

RUE GEORGES BIZET
54 500 VANDOEUVRE LES NANCY

PROJET

A1 - A2

Objet: DEMOLITION

Echelle: 1:100

Date: 02/04/2025

Nota: ces plans ne sont pas des plans d'exécution et ne peuvent être utilisés pour la construction de l'ouvrage