


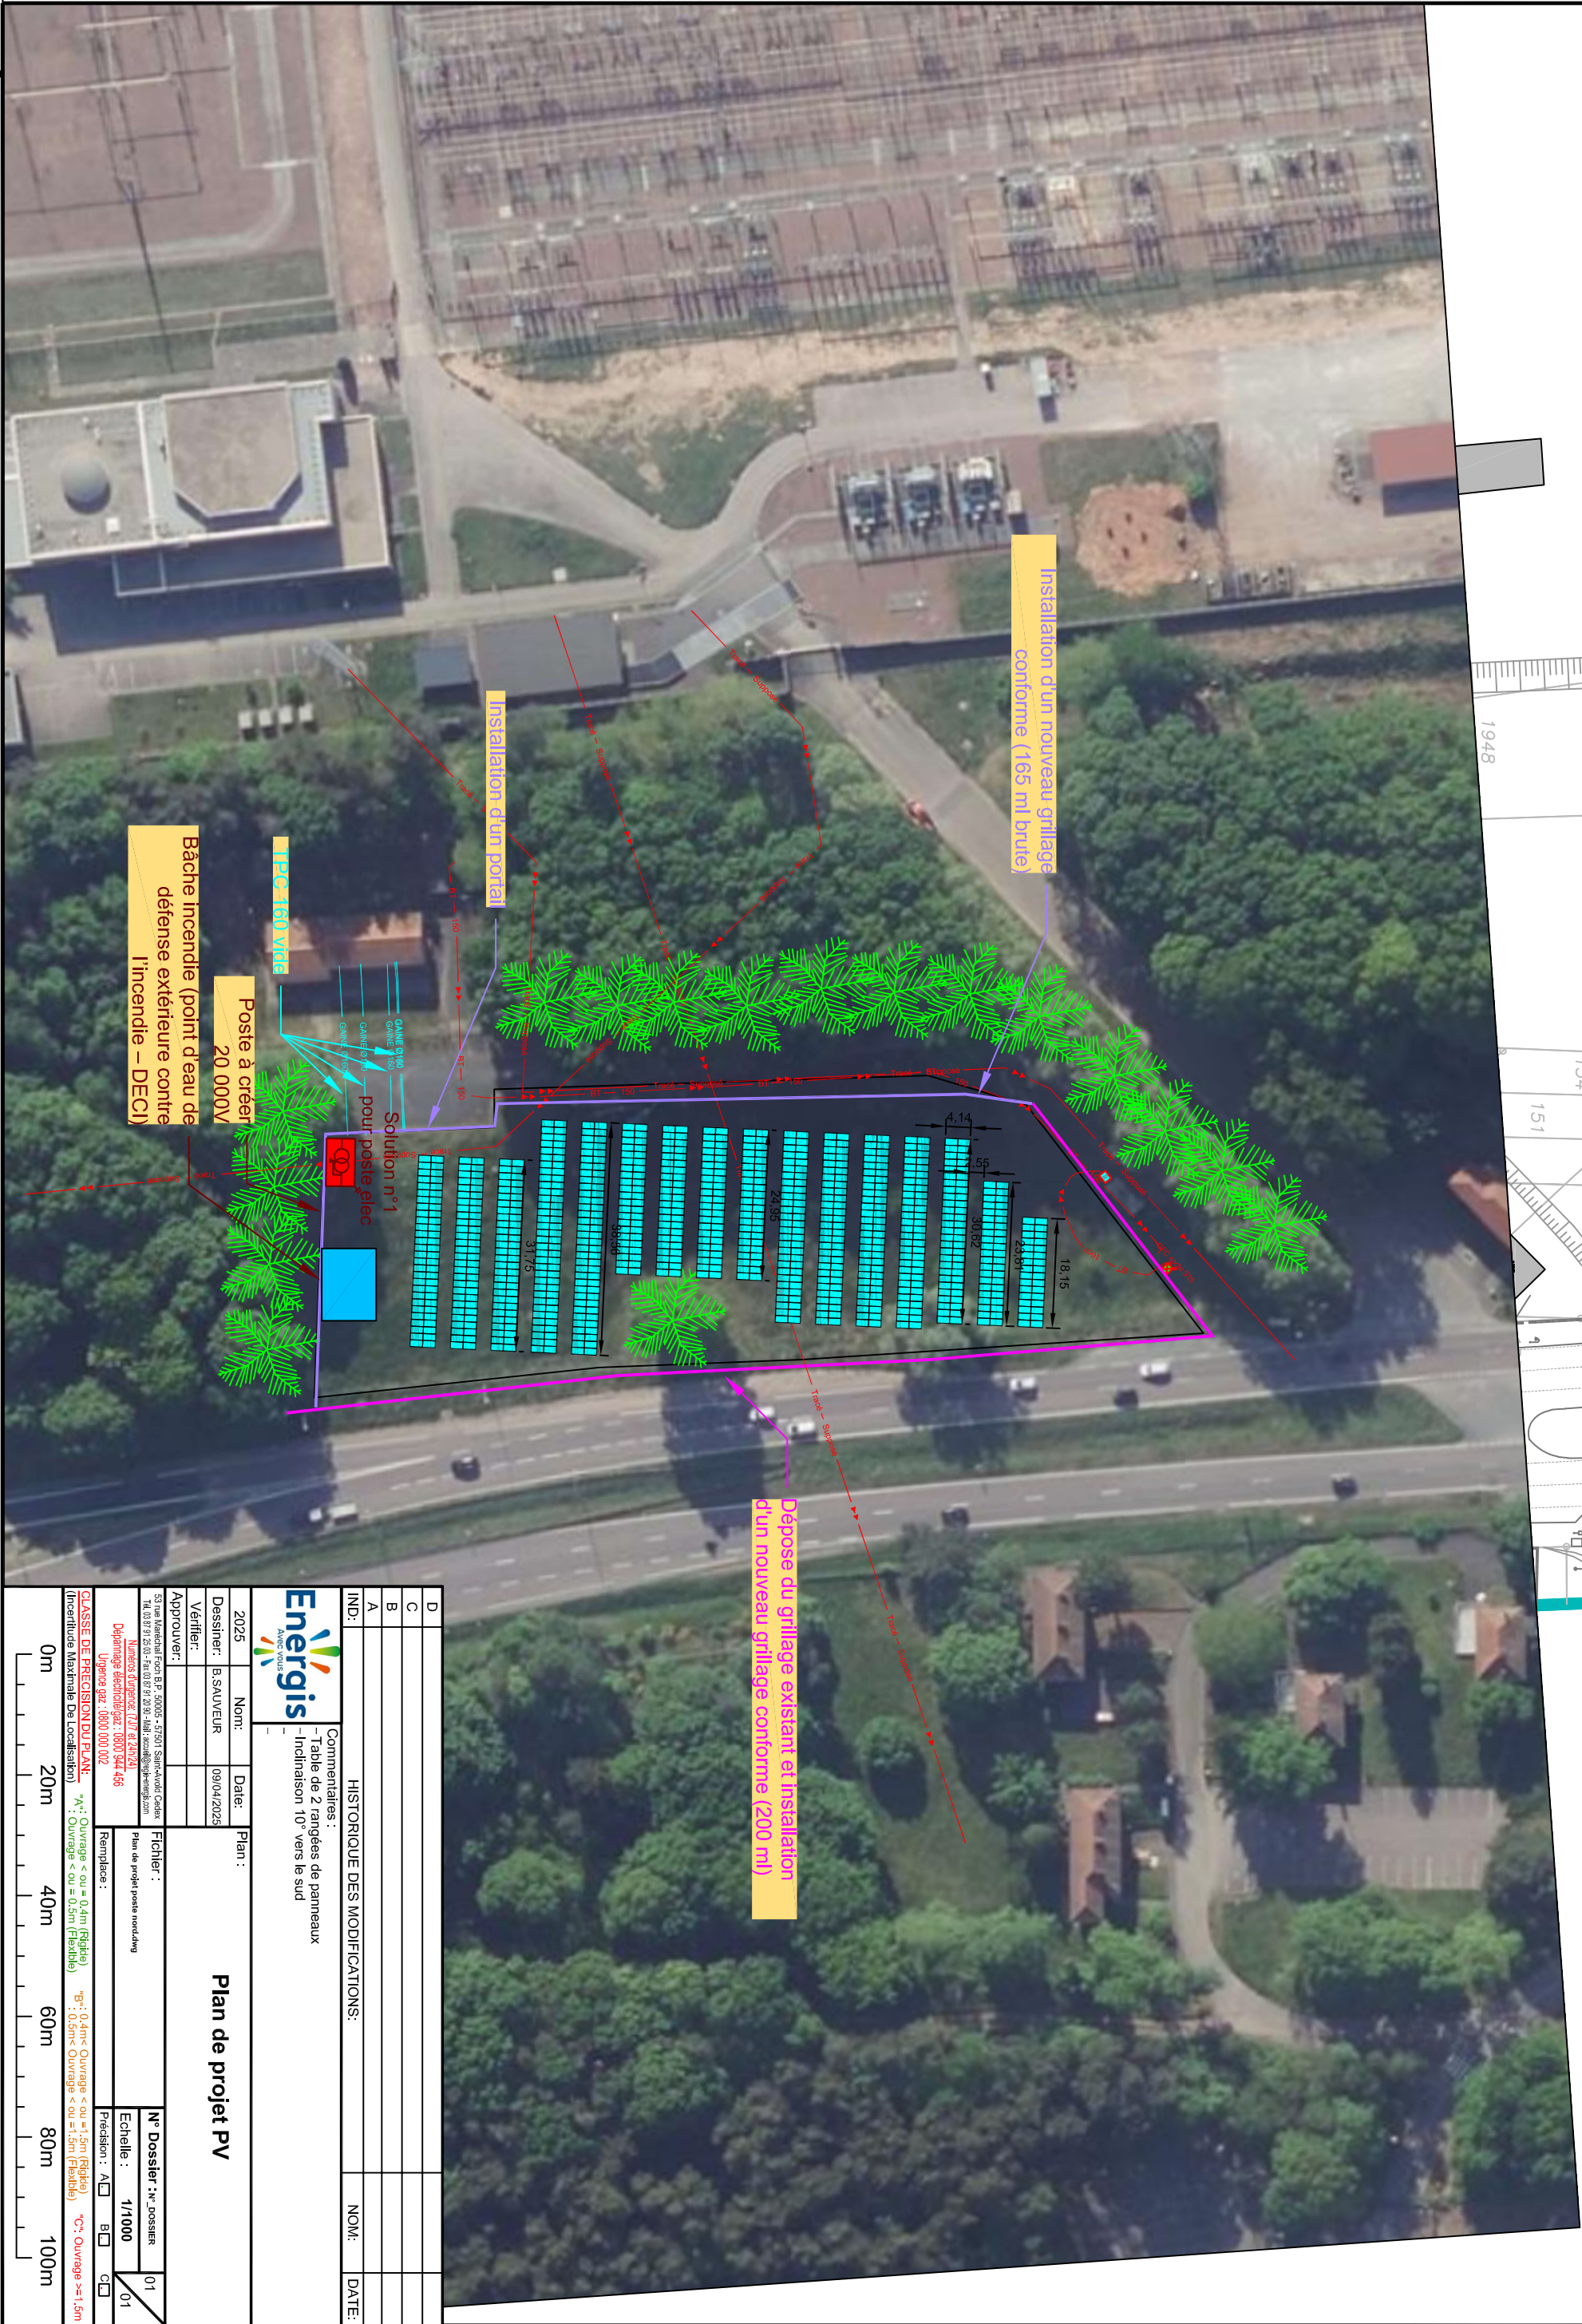

D					
C					
B					
A					
IND:					
HISTORIQUE DES MODIFICATIONS:					
Commentaires :					
- Table de 2 rangées de panneaux					
- Inclinaison 10° vers le sud					
Plan de projet PV					
Nom:		Date:		Plan :	
2025		09/04/2025			
Dessiner:		B.SAUVEUR			
Vérifier:					
Approuver:					
Fiche:		Plan de projet poste nord/sud		N° Dossier : 01	
53 rue Maréchal Foch B.P. 20005 - 57501 SILLAVOUD Celles				Echelle : 1/1000	
Téléphone : 03 87 25 00 - Fax : 03 87 25 00 - Mail : energie@epm-energies.com				Précision : A ☐ B ☐ C ☐	
Urgence gaz : 0800 000 002				01	
Dépense électrique gaz : 0800 944 466					
CLASSE DE PRECISION DU PLAN:					
Incendie Maximal De Localisation					
A: Ouvrage < ou = 0.4m (Rigide)					
B: 0.4m < Ouvrage < ou = 1.5m (Flexible)					
C: Ouvrage >= 1.5m					