RTE
Réseau de transport d'électricité

GESTIONNAIRE DU RESEAU TRANSPORT ELECTRICITE

Centre Développement et Ingénierie Nancy

GMR Champagne Morvan

Ligne aérienne à 225 kV

MAROLLES - REVIGNY Z FRAISES

PLAN AU 1/10 000

Du poste de Marolles au support n°31 et du support n°24N au futur poste client de Fraises

DEPARTEMENT DE LA MARNE (51)

Légende

- Axe ligne
- Ligne d'énergie existante
- Réseau Télécom
- Gaz et Oléoduc
- Liaison Câble Optique projetée
- Limite commune
- Servitude aérodrome
- ① Numéros de traversées

Indice : C-1	Format : 1.79 x 0.297 Surface : 0.53m²
Date : 11/11/24	Vérifié le: 11/11/24 Par : T.PARIS

UDE-M
EGIDD ENERGIE & ATLANTIQUE ETUDES
2 RUE DU PRADO
31100 TOULOUSE

EGIDD ENERGIE ATLANTIQUE ETUDES

PLAN N° E-EM-MAROLL61REVIGZFRAI-LA10-MAROL-31-C-1

INDICE	DATE	MODIFICATION	DEMANDEE	EXECUTEE	VERIFIEE
A-1	23/09/14	Création du plan au 1/10 000e du support n° 1N au n° 27N.	CDI Nancy	INGEDIA	INGEDIA
A-2	06/11/14	Report réseau GRT Gaz et Trapil	CDI Nancy	INGEDIA	INGEDIA
A-3	19/06/15	Répartition v003	CDI Nancy	INGEDIA	INGEDIA
A-4	01/10/15	Répartition v004	CDI Nancy	INGEDIA	INGEDIA
A-5	21/10/15	Reprise mises en page sans soufflet pour APD	CDI Nancy	INGEDIA	INGEDIA
A-6	05/01/16	Mise à jour numérotation supports	CDI Nancy	NOX Energie	NOX Energie
A-7	23/03/16	Déplacement du 6N de 21m vers le 7N	CDI Nancy	NOX Energie	NOX Energie
A-8	18/04/16	Report répartition v005	CDI Nancy	NOX Energie	NOX Energie
A-9	20/04/16	Déplacement 12N et 15N et renumérotation	CDI Nancy	NOX Energie	NOX Energie
A-10	19/06/16	Déplacement 10N et 11N	CDI Nancy	NOX Energie	NOX Energie
A-11	01/09/16	Déplacement 12N, 13N et 14N	CDI Nancy	NOX Energie	NOX Energie
A-12	20/10/16	Rectification de la limite de commune au niveau du support 26N	CDI Nancy	NOX Energie	NOX Energie
A-13	20/01/17	Déplacement 7N, 8N, 12N, 27N, 22N	CDI Nancy	EG Clément Hénin Sa	EG Clément Hénin Sa
B	21/05/17	Mise à jour après travaux du support n°4a94 au n°30	CDI Nancy	AB Christophe ALIX	PV Jean-Marc PIVOT
C	31/10/18	Rajout du tronçon commun avec la ligne 225kV Cramey-Marolles	GMR CM		
C-1	11/11/24	Création d'un piquage raccordement client sur la ligne 225kV Marolles - Revigny	CDI Nancy	EGIDS Energie	EGIDS Energie

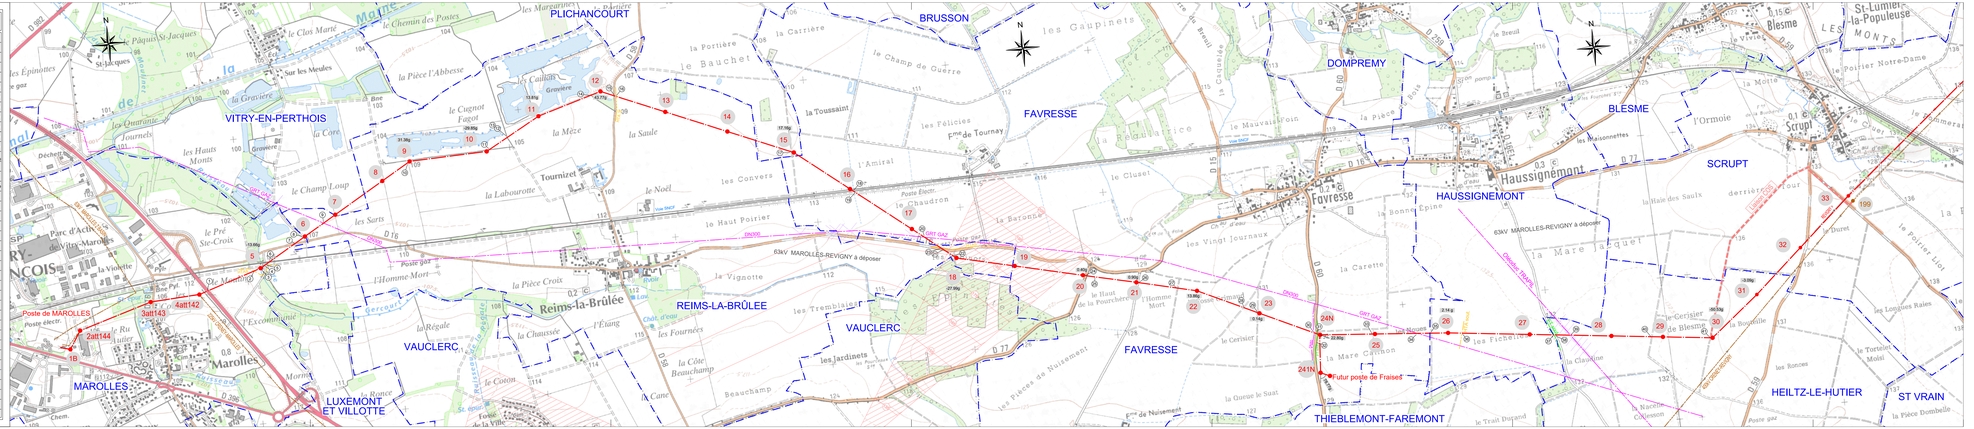
PLICHANCOURT
BRUSSON
DOMPREMY
VITRY-EN-PERTHOIS
FAVRESSE
BLESME
SCRUPT
HAUSSIGNEMONT
Haussignémont
Favresse
63kV MAROLLES-REVIGNY à déposer
63kV MAROLLES-REVIGNY
Reims-la-Brûlée
REIMS-LA-BRÛLEE
VAUCLERC
MAROLLES
LUXEMONT ET VILLOTTE
THIEBLEMONT-FAREMONT
HEILTZ-LE-HUTIER
ST VRAIN
Futur poste de Fraises
Poste de MAROLLES
Poste gaz
Poste élect.
DN900
Gaz GAZ
Oléoduc TRAPIL
Chemin de Paris
Chemin de Saint-Jacques
Chemin de Compostelle
Chemin de Saint-Jacques
Chemin de Saint-Jacques
Chemin de Saint-Jacques