


Plan de situation au 1/25 000 : Projet d'extension du
complexe hôtelier IBIS STYLES à Mulsanne (72)

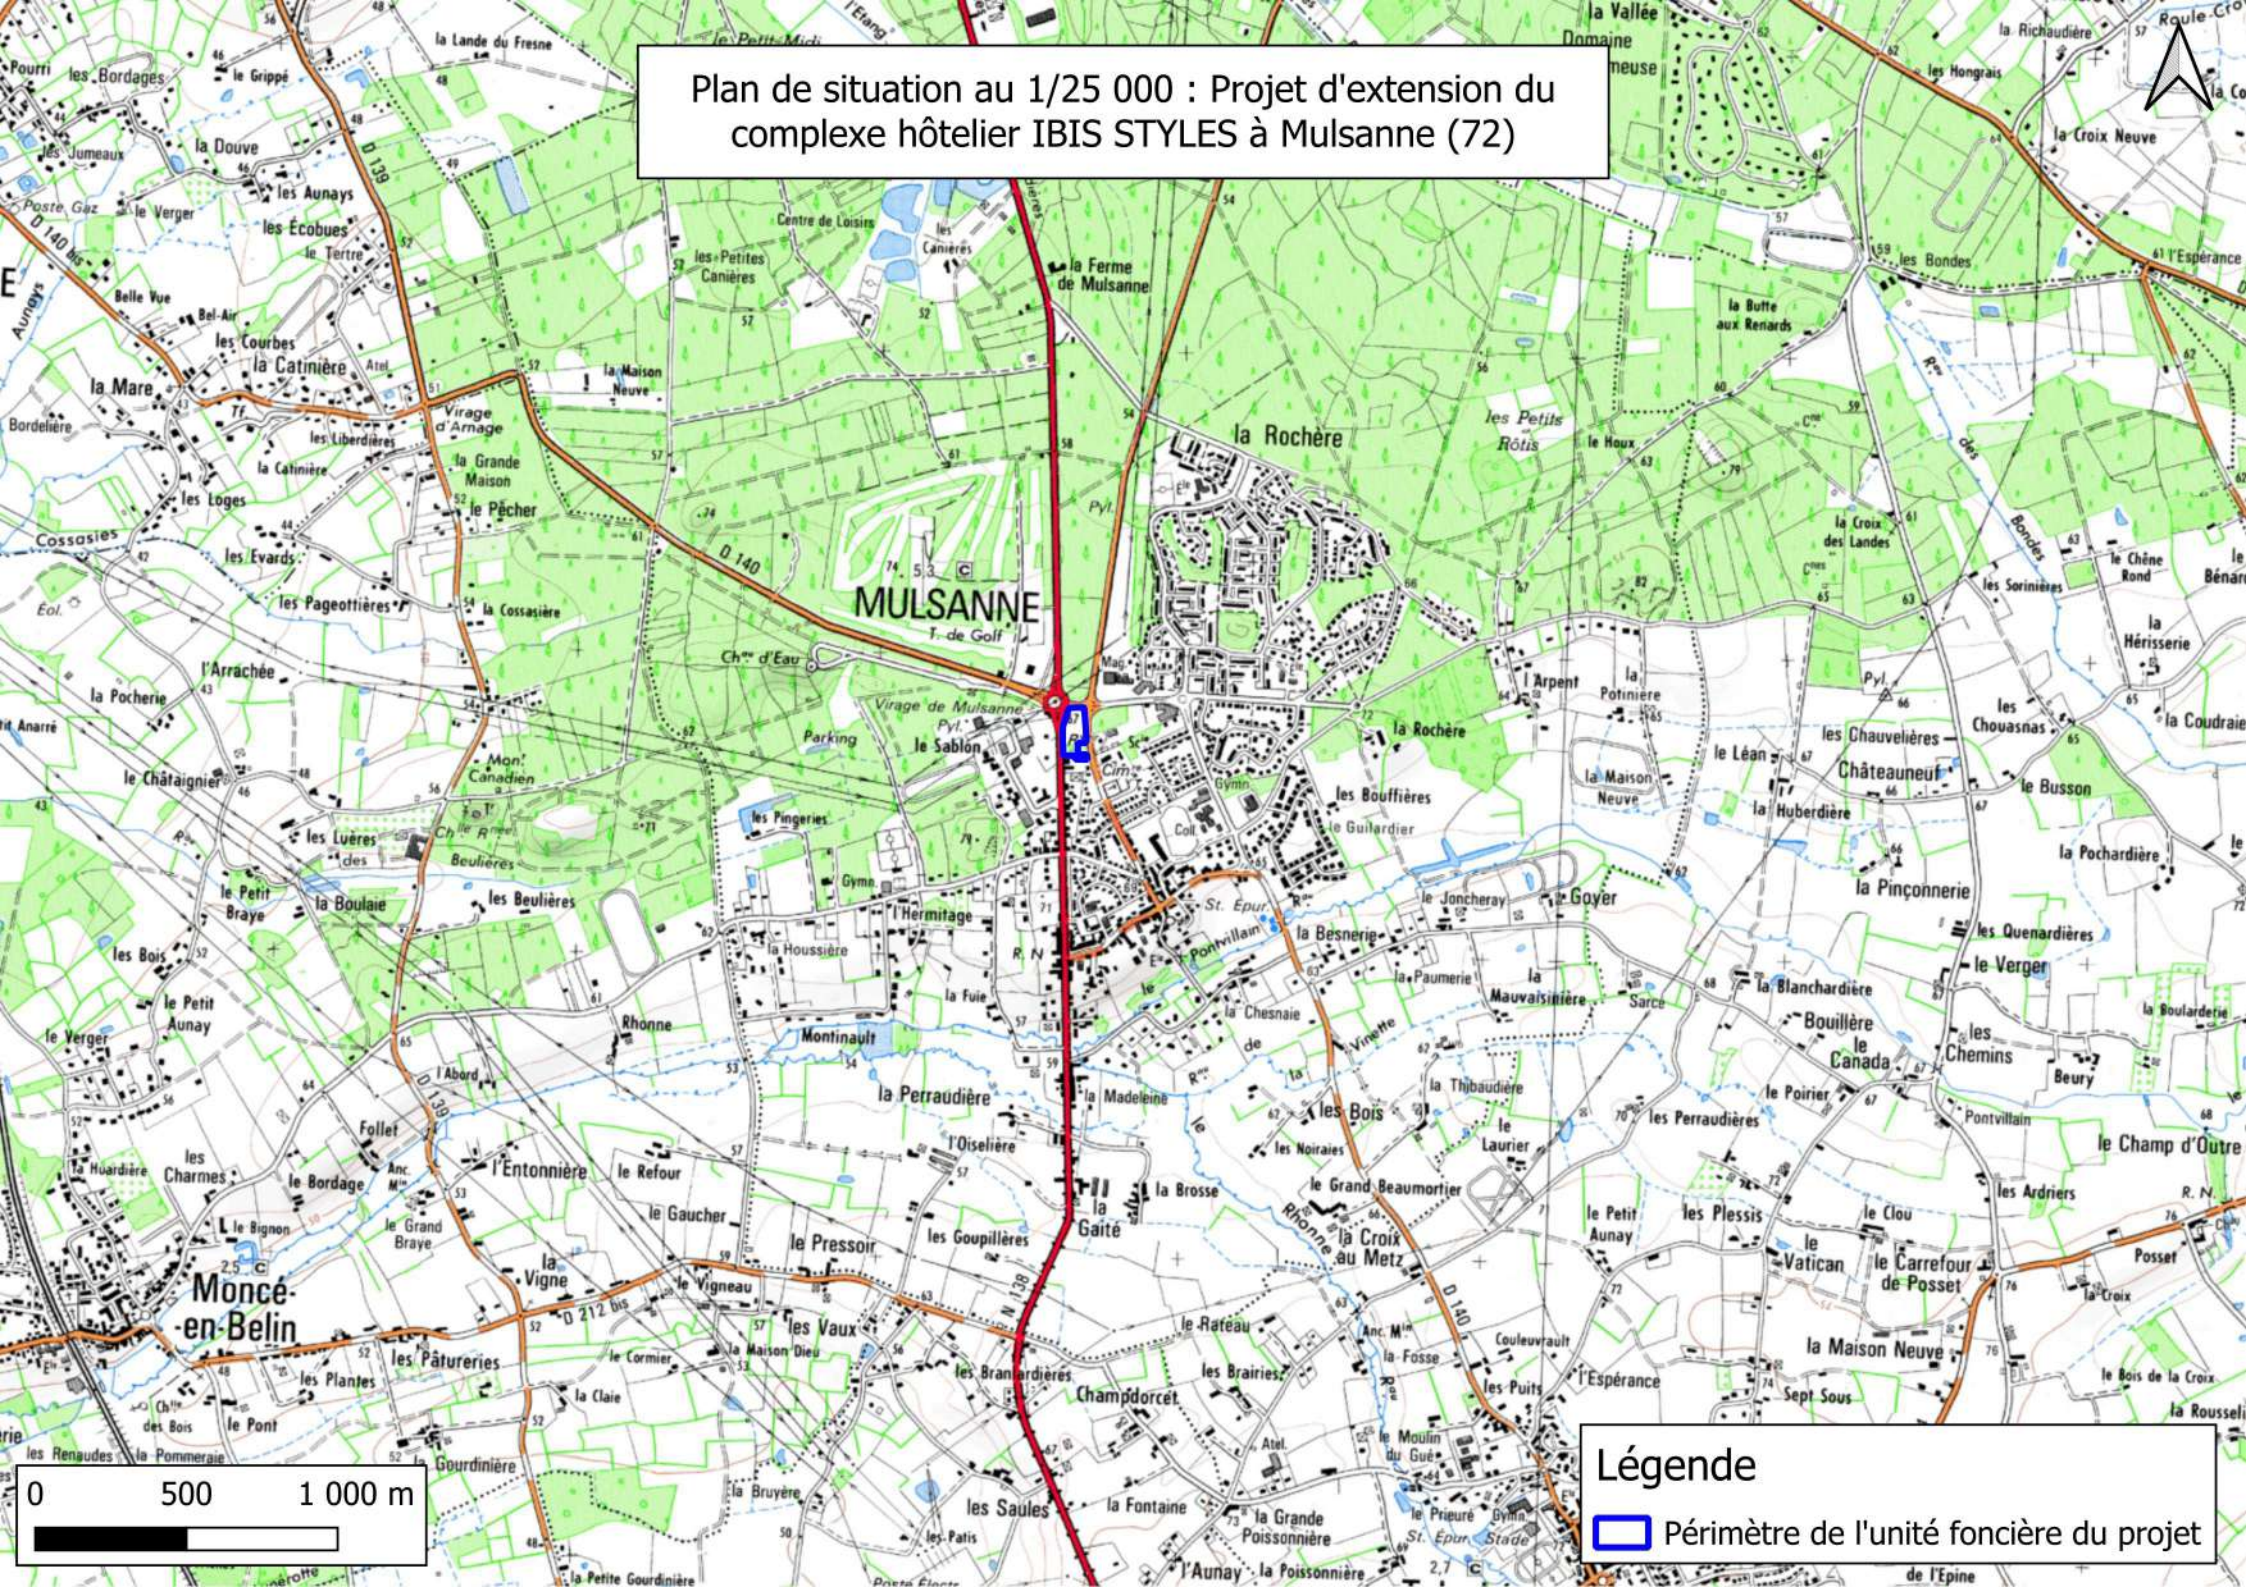

Légende

□ Périmètre de l'unité foncière du projet