


Plan des abords : ech 1/3000
Projet d'extension d'un complexe hôtelier de Mulsanne

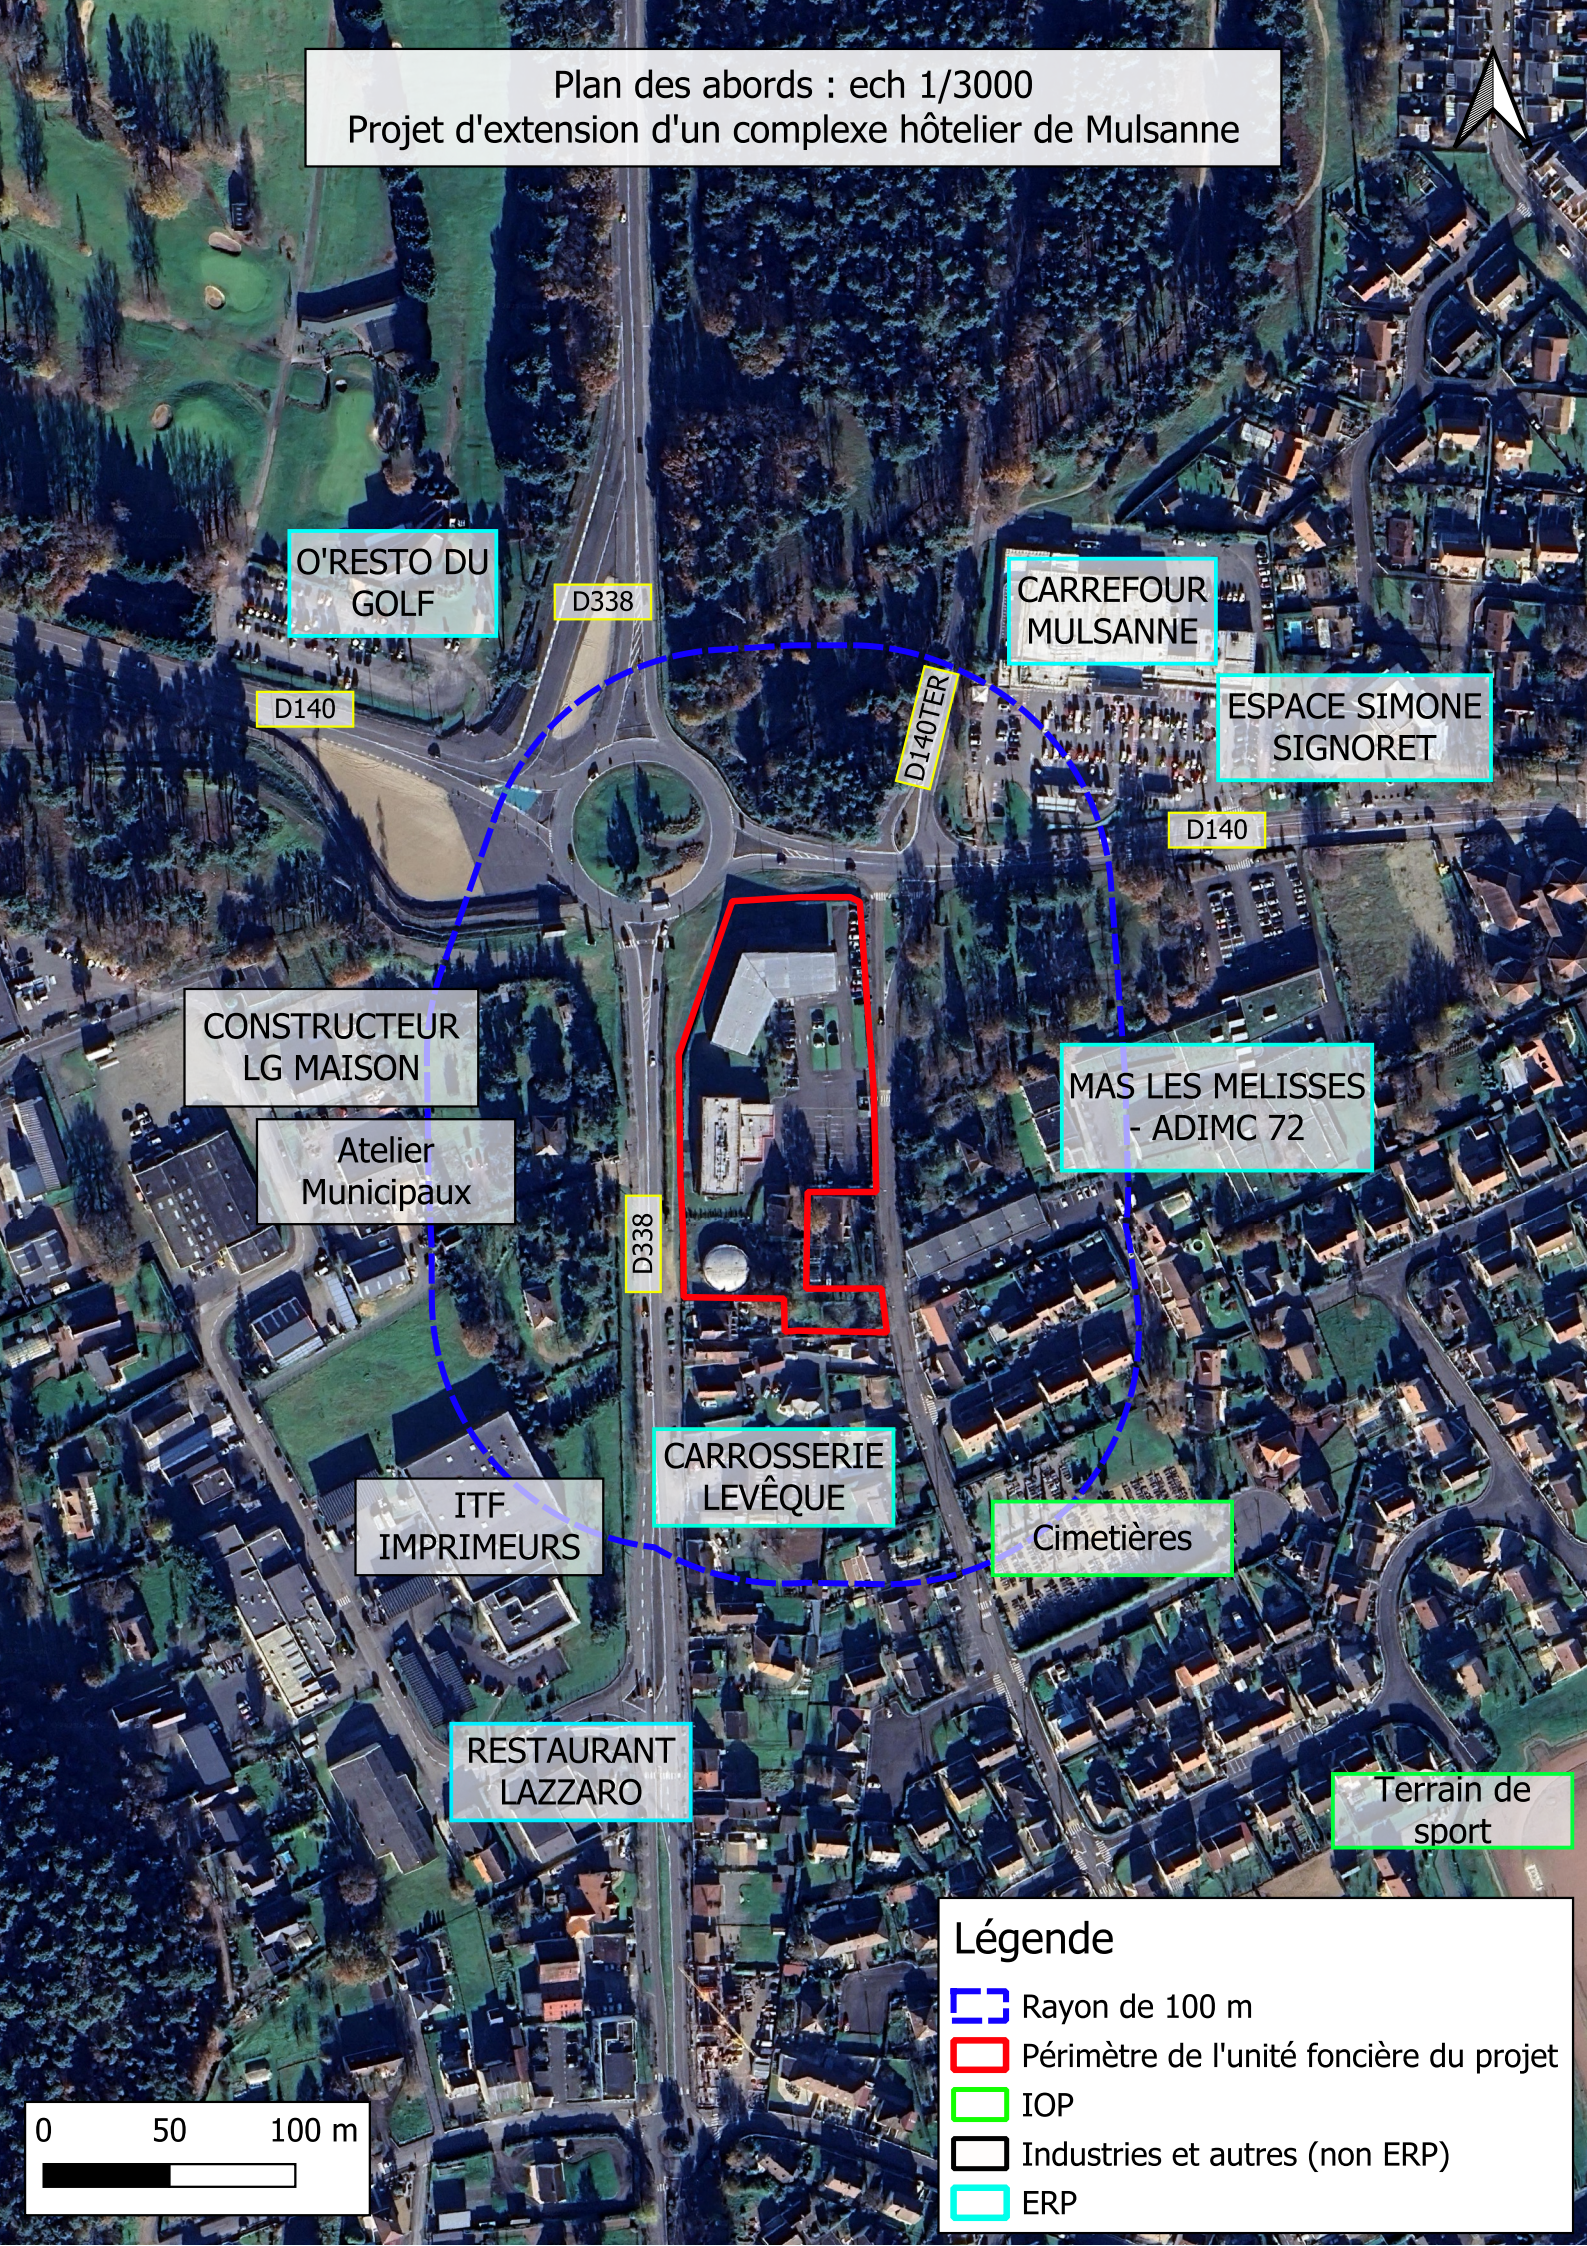

Légende

- Rayon de 100 m
- Périmètre de l'unité foncière du projet
- IOP
- Industries et autres (non ERP)
- ERP

0 50 100 m