


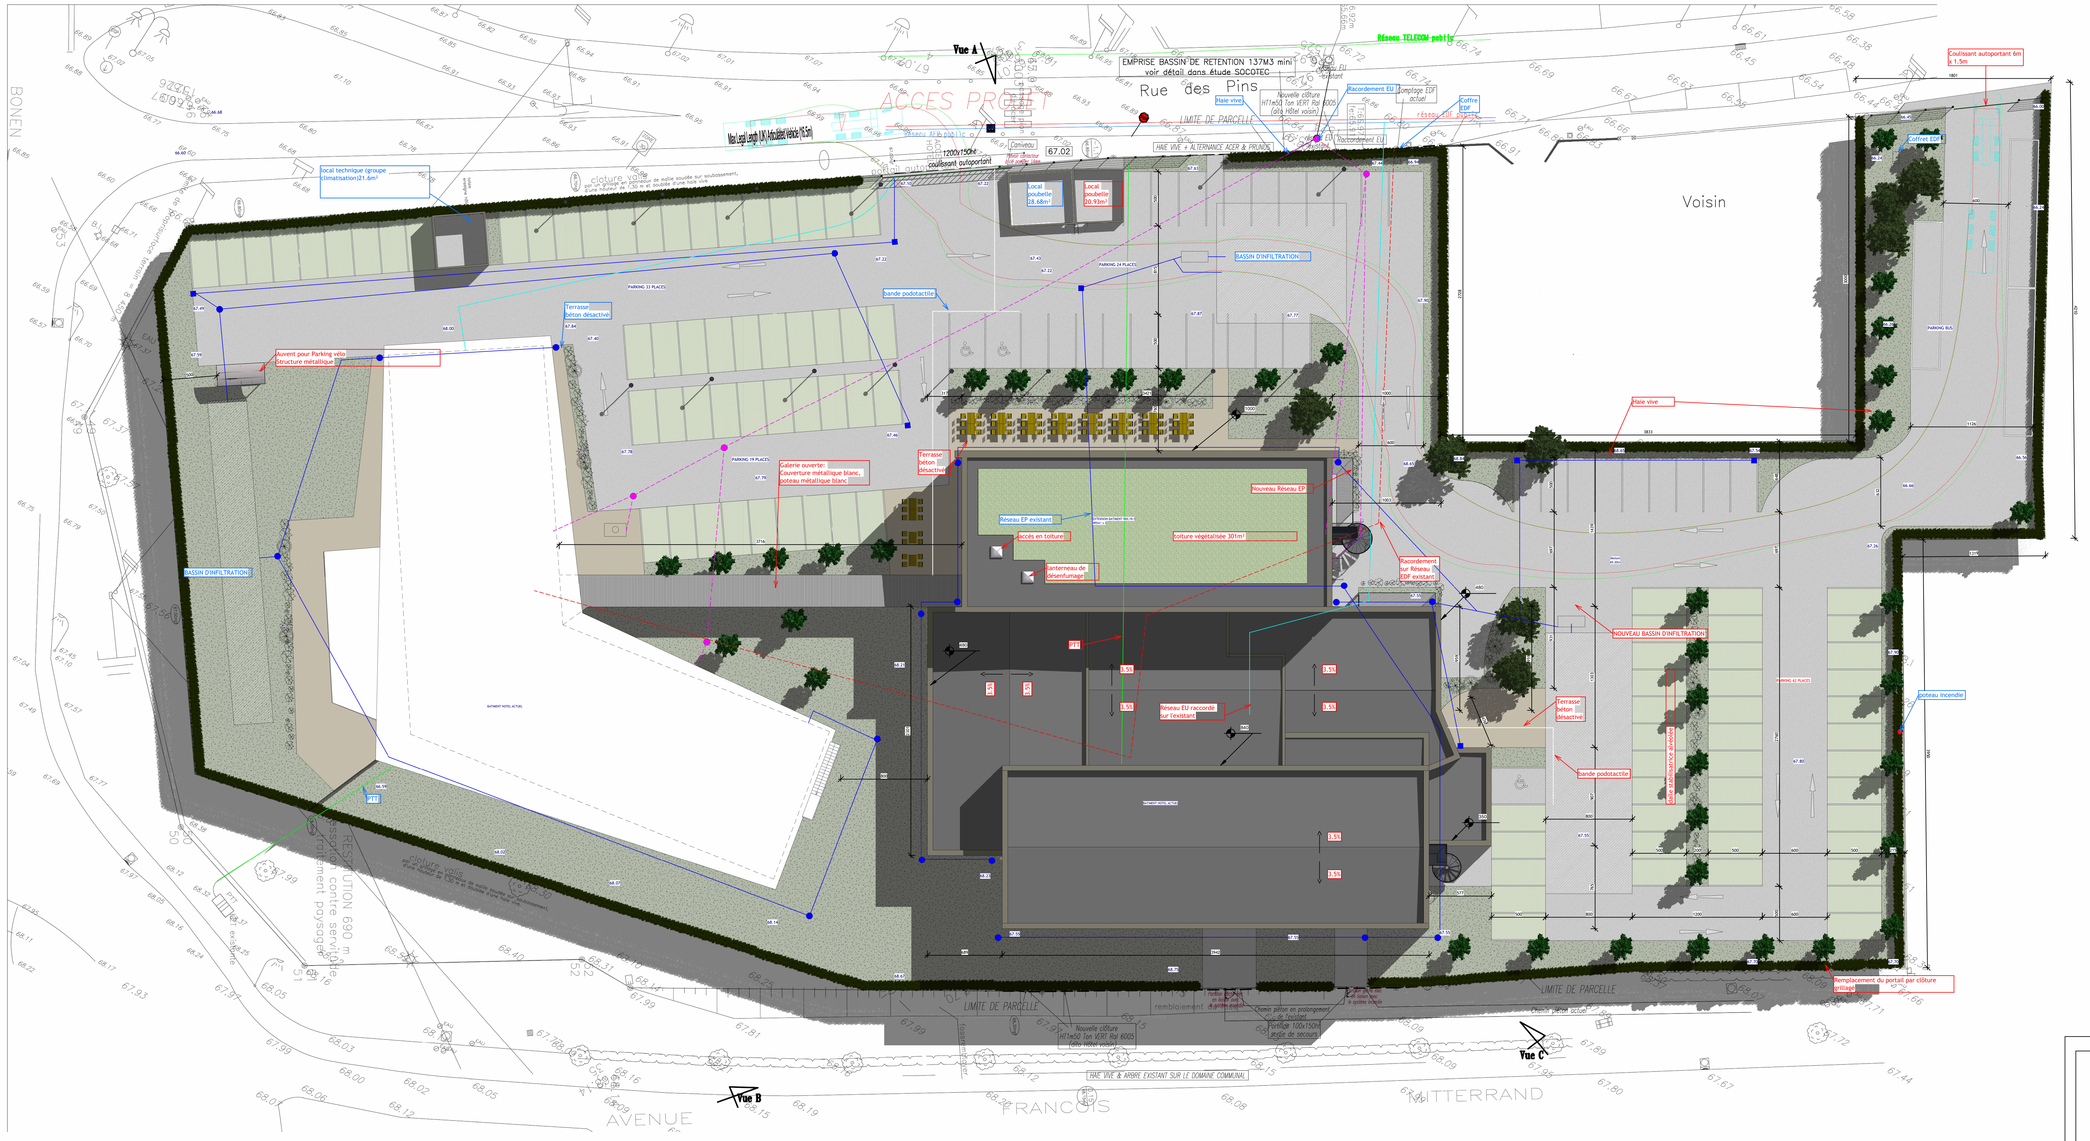

Document non contractuel ne pouvant en aucun cas servir de plan d'exécution et se substituer à ceux des entreprises

SCI P.H.D - HOTELLERIE

Adresse du maître d'ouvrage :

RUE MICHEL D'ORNANO - 14700 FALAISE

EXTENSION DE L'HOTEL IBIS STYLE

Adresse du projet :

63 Rue des Pins - 72230 MULSANNE

Phase : PC3/PC5

PC3: Plan en coupe du terrain projet
PC5: Plan des toitures

Numéro d'affaire :	3114
Date :	31.03.2025
Dessiné par :	Antoine

PC3
PC5

SAS d'Architecture 18.30 S. 754
6 BD Paul d'Estournelles de Constant
72000 LE MANS
tel :02.43.29.21.21 - contact@acau.fr
Architecte : JOLY Christophe

Signature

Tous droits réservés - Cette étude est la propriété exclusive de la société ACAU. Il est interdit de la reproduire ou de la communiquer à des tierces personnes ou des sociétés concurrentes sans autorisation.