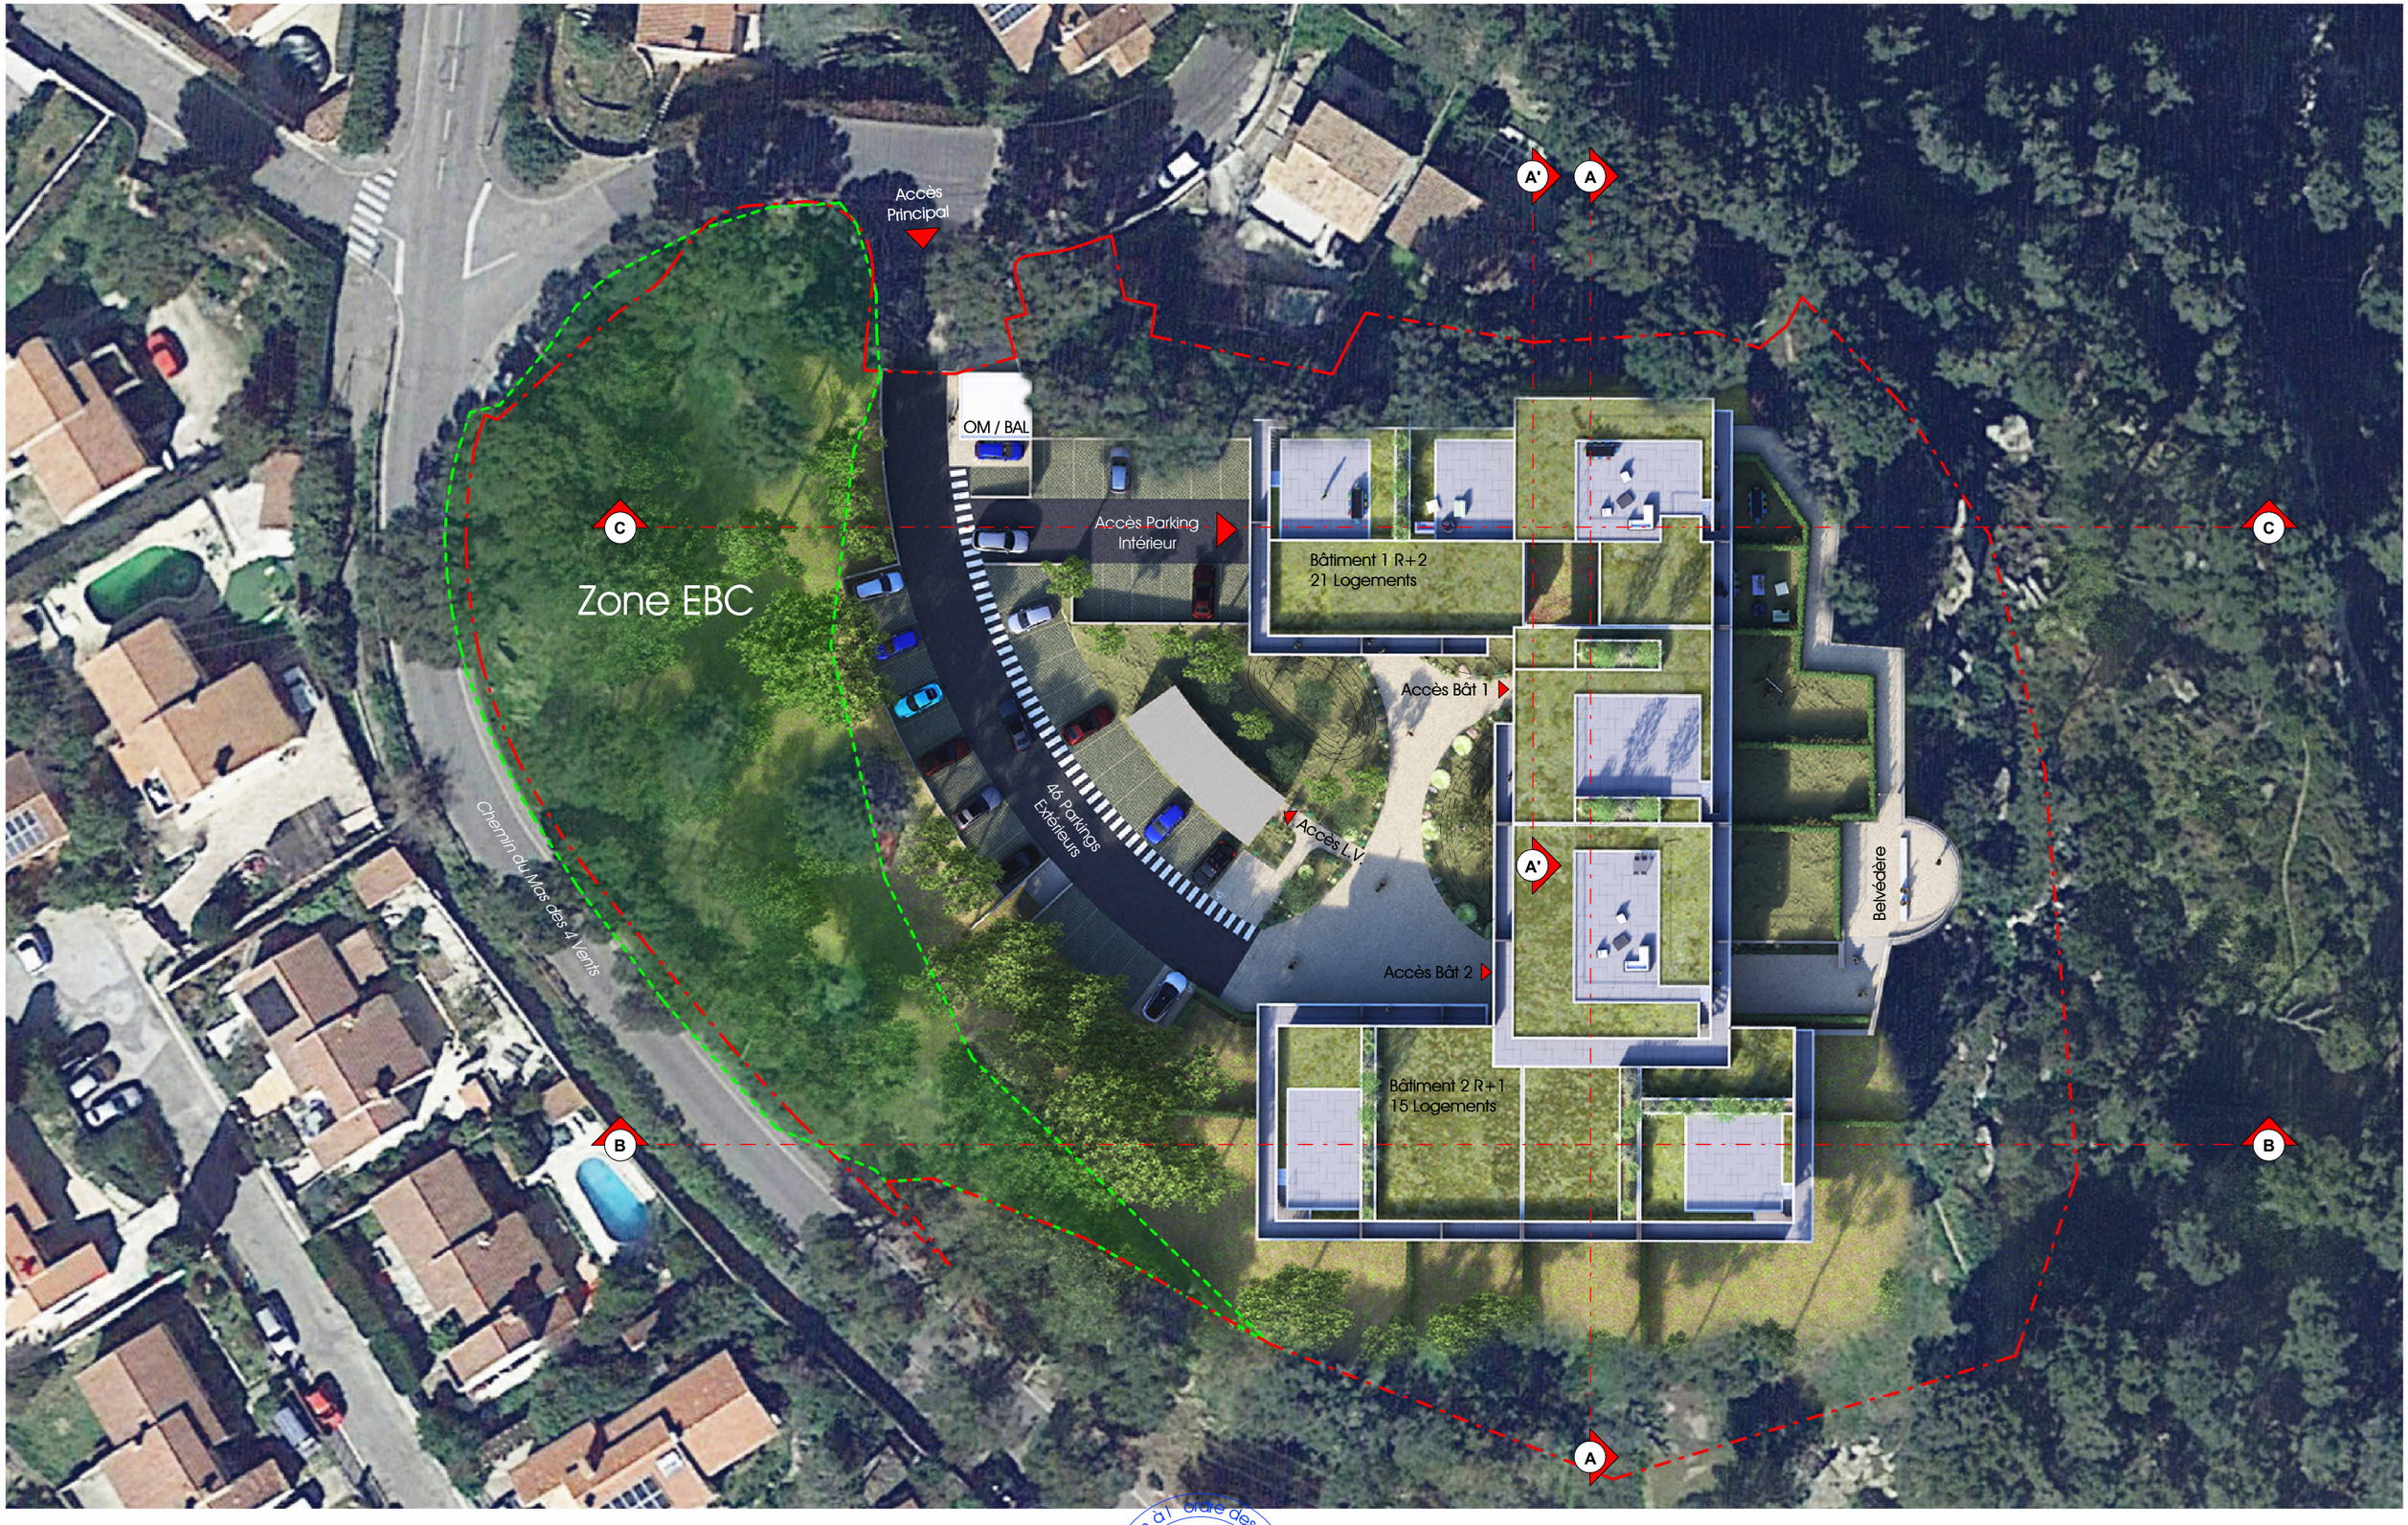

Mistral

0 5 10 20 40 50m

inscription à l'ordre des architectes n° Pro 502543

Projet: Mas des 4 Vents - 36 Logements	Adresse: Chemin du Mas des 4 Vents	Phase: PC	Pièce: 2C	Indice: B	04 42 55 65 62 architectes@ri2l.com 4 Boulevard Jean Marie L'Huillier 13 800 Istres
Maître d'ouvrage: EDMP PACA SAS — 45, Rue Emilien Gautier 13 290 AIX EN PROVENCE	Février 2025 / 1/500 / A22_0960	Plan Masse Réaliste			Ri2L ARCHITECTES