


ANNEXE OBLIGATOIRE N°3 : Plan de situation du projet

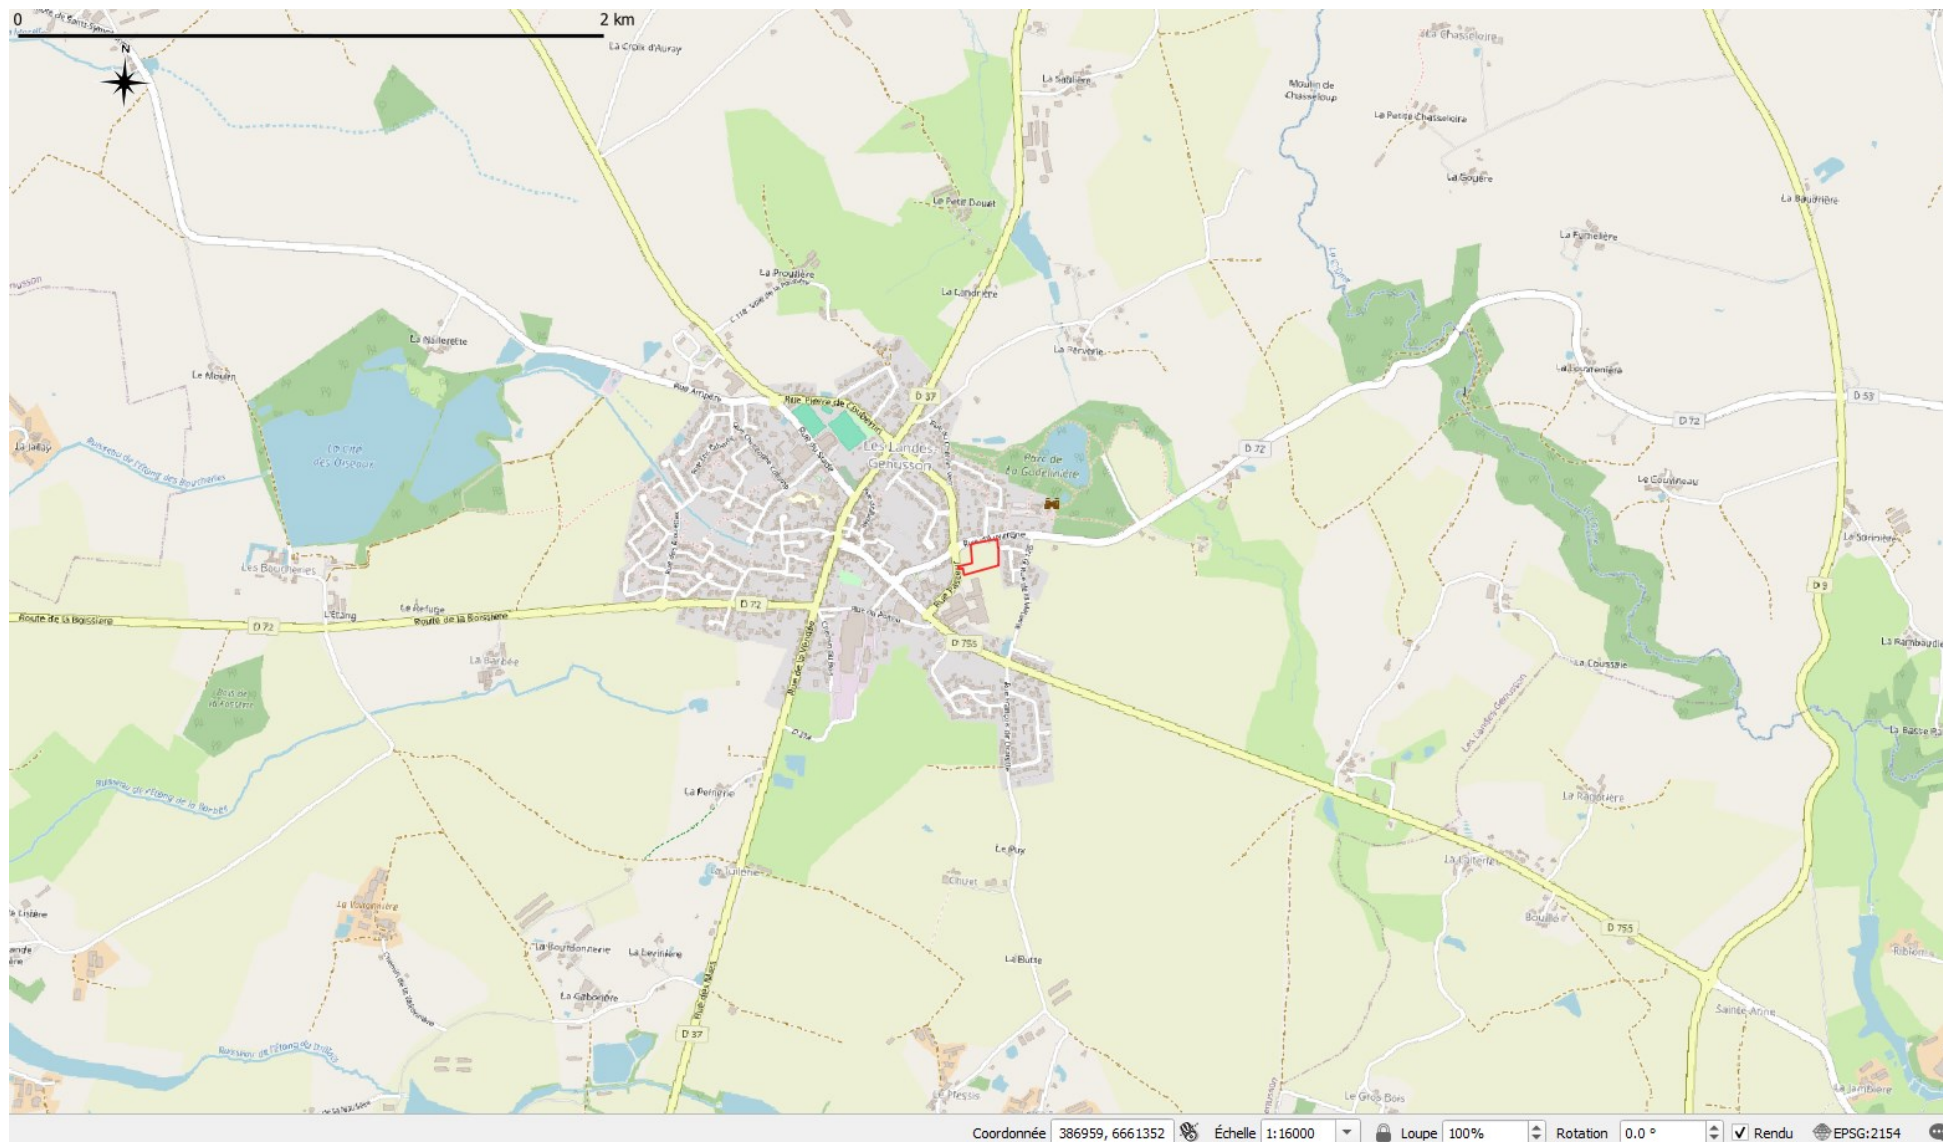

ANNEXE OBLIGATOIRE N°4 : Photographies du site






VUE VERS LE SUD



VUE VERS LE NORD



VUE VERS L'OUEST

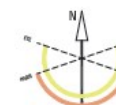

DOC ÉTUDE V02 - 27.03.2025

DATE	MODIFICATION
...	...
...	...
...	...

INDICE
...
...
...

ADAUC
Cyrille ROCHER architecte-urbaniste
15 rue des Douvres
44300 NANTES
Tel : 07 48 10 40 86
Mail : c.rog@adauc.fr

LOTISSEMENT « LA MÉTAIRIE 2 »
AUX LANDES-GENUSSON (85130)

Commune Les Landes-Genusson
15 rue d'Anjou
85 130 LES LANDES-GENUSSON
Tel : 02 51 91 62 77

PHOTOGRAPHIES DU SITE
ENVIRONNEMENT PROCHE
LE PÉRIMÈTRE

PHASE	PAGE	INS.
PERMIS D'AMÉNAGER	PA 6.3	MARS 2025

ANNEXE OBLIGATOIRE N°5 : Plan du projet



DATE	MODIFICATION	INDICE
...	...	...
...	...	...
...	...	...



ADAUC
Cyrille ROCHER architecte.urba
10 rue des Sables
44300 NANTES
Tel : 07 40 10 40 95
Mail : c@adauc.fr

**LOTISSEMENT « LA MÉTairie 2 »
AUX LANDES-GENUSSON (85130)**

Commune Les Landes-Genusson
15 rue d'Anjou
85 130 LANDES-GENUSSON
Tel : 02 51 91 62 77

HYPOTHÈSE D'IMPLANTATION


DOC ÉTUDE 27.03.2025

1 / 500 PHASE - PAGE ING.


PERMIS D'AMENAGER

PA 9

MARS 2025

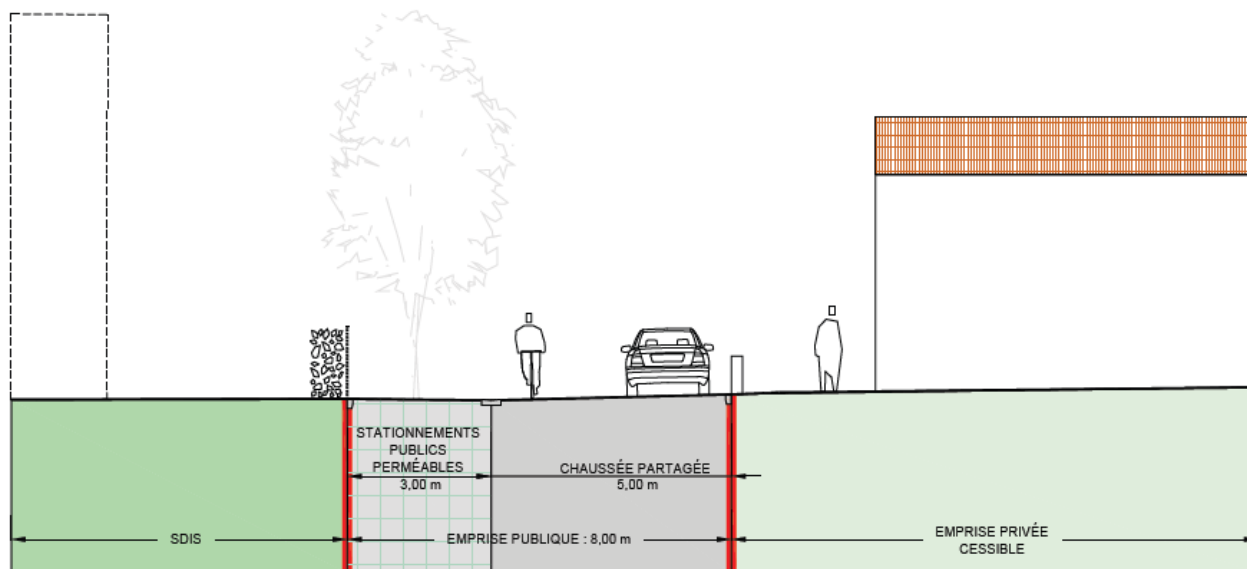

COUPE A - VOIE DE DESSERTE AVEC STATIONNEMENTS LONGITUDINAUX

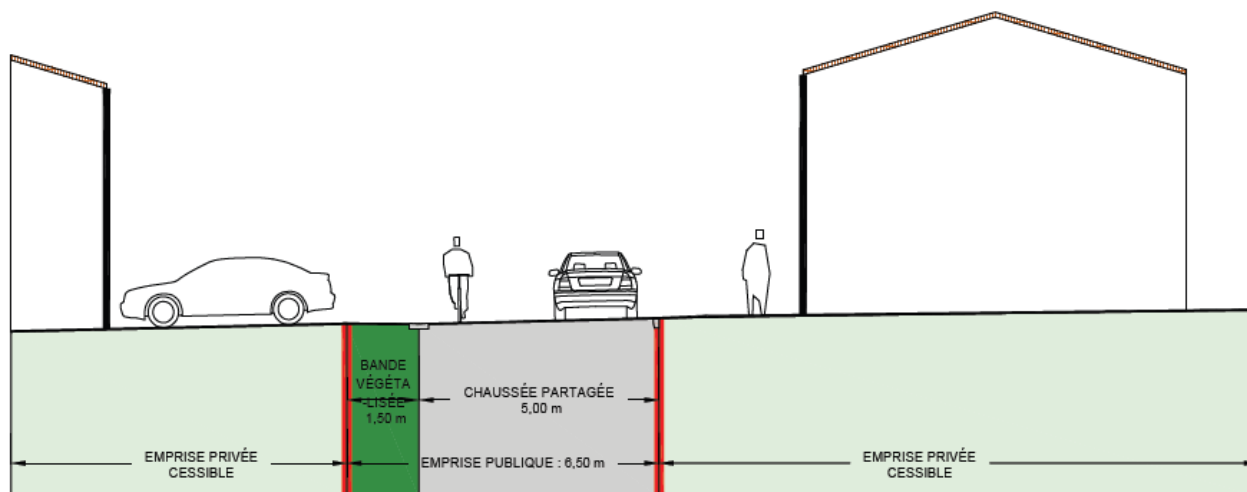

COUPE B - VOIE DE DESSERTE AVEC EMPLACEMENT OM

DOC ÉTUDE V02 - 27.03.2025

DATE	MODIFICATION	INDICE
...	...	...
...	...	...
...	...	...




ADAUC
Cyrille ROCHER architecte.urba
15 bis rue des Dougals
44300 NANTES
Tél : 07 40 10 40 95
Mail : ciro@adauc.fr



**LOTISSEMENT « LA MÉTAIRIE 2 »
AUX LANDES-GENUSSON (85130)**

Commune Les Landes-Genusson
15 rue d'Anjou
85 130 LES LANDES-GENUSSON
Tél : 02 51 91 82 77


**COUPES DE PRINCIPLE
VOIE DE DESSERTE**

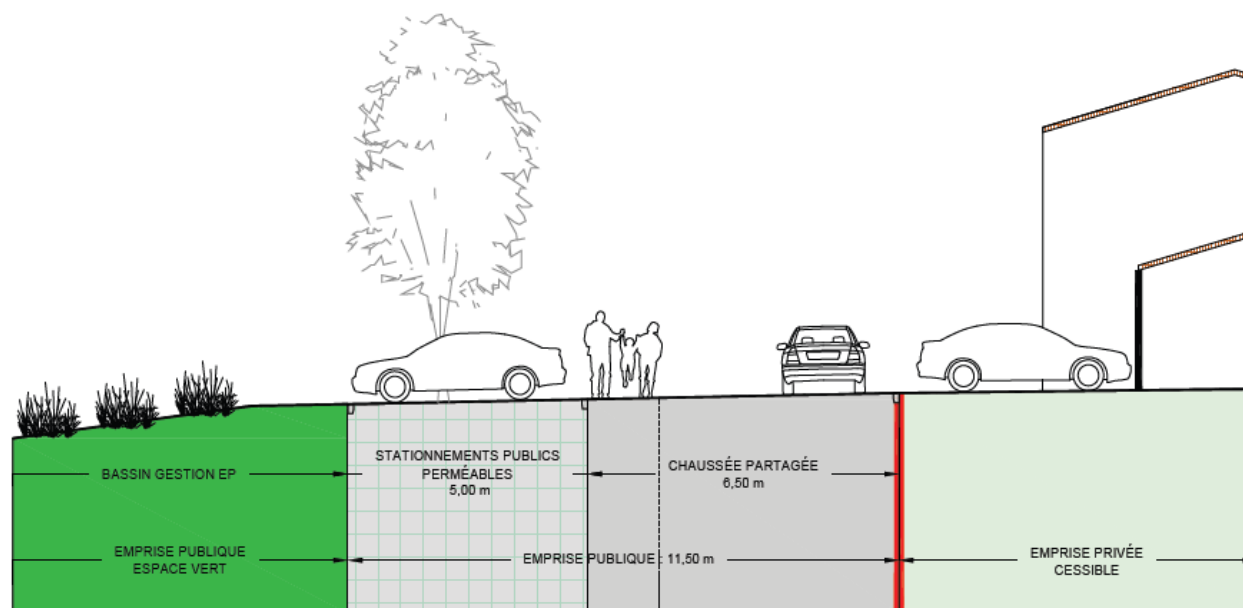

COUPE C - VOIE DE DESSERTE AVEC STATIONNEMENTS PERPENDICULAIRES ET BASSIN GESTION EP

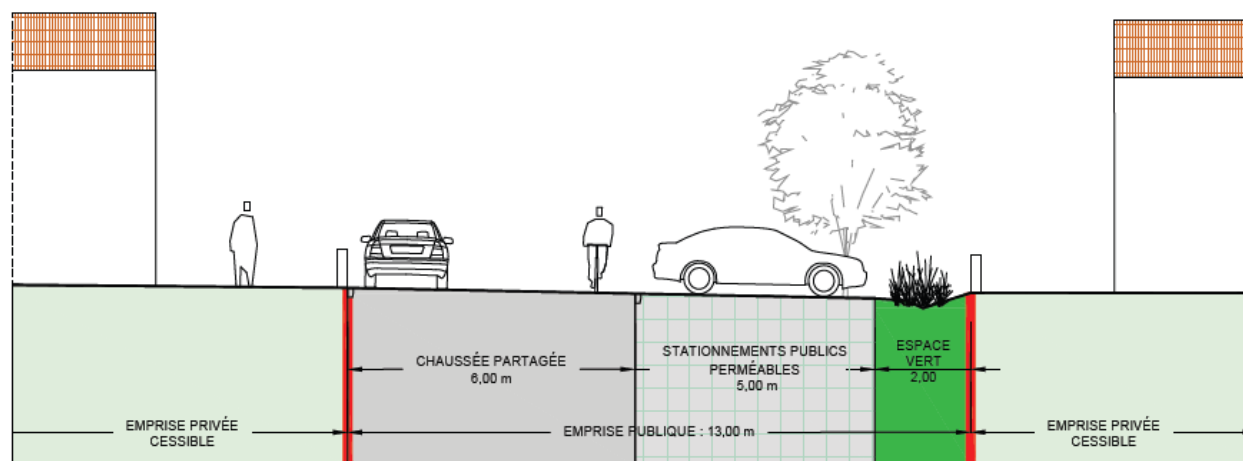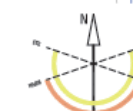

COUPE D - IMPASSE AVEC STATIONNEMENTS PERPENDICULAIRES ET ESPACE VERT

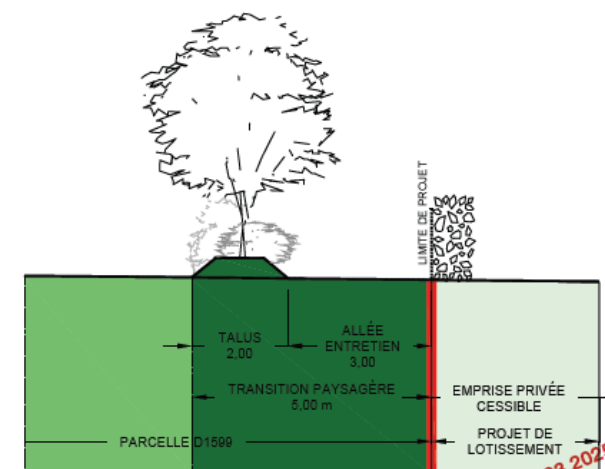

COUPE E - TRANSITION PAYSAGÈRE AU SUD DU PÉRIMÈTRE

DOC ÉTUDE 27.03.2025

DATE	MODIFICATION
...	...
...	...
...	...

INDICE



ADAUC
Cyrille ROCHER architecte-urbaniste
15 rue des Sables
44300 NANTES
Tel : 07 40 10 40 95
Mail : c.r@adauc.fr

**LOTISSEMENT « LA METAIRIE 2 »
AUX LANDES-GENUSSON (85130)**

Commune Les Landes-Genusson
15 rue d'Anjou
85 130 LES LANDES-GENUSSON
Tel : 02 51 91 62 77

**COUPES DE PRINCIPLE
VOIE DE DESSERTE, IMPASSE, TALUS**

1 / 100 PHASE - PAGE ind.
PERMIS D'AMÉNAGER
MARS 2025
PA 4.C

ANNEXE OBLIGATOIRE N°6 : Plan des abords du projet



ANNEXE OBLIGATOIRE N°7 : Sites Natura 2000 proches du projet

