

Maison de
SAS MAKLE IMMOBILIER Francois

Adresse de la construction :

Le Chaffère
04860 PIERREVERT
Section : D Parcelles : 297/298/301 Superficie : 81849
m²

MAITRE D'OUVRAGE	MAITRE D'OEUVRE
Le maître d'ouvrage s'engage à effectuer les travaux listés sur la notice descriptive dont il se réserve la charge Date et signature précédé de la mention : "Lu et approuvé"	Visa du maître d'œuvre 

Dressé par : VS
Topo : IJ
Concepteur :

Réf. dossier : 100924
Thermique : RE2020
Zone sismique: 4
Date : 21 01 2025

DIRECTION GÉNÉRALE DES
FINANCES PUBLIQUES

EXTRAIT DU PLAN CADASTRAL

Département :
ALPES DE HAUTE PROVENCE

Commune :
PIERREVERT

Section : D
Feuille : 000 D 01

Échelle d'origine : 1/5000
Échelle d'édition : 1/2500

Date d'édition : 20/11/2024
(fuseau horaire de Paris)

Coordonnées en projection : RGF93CC44


Le plan visualisé sur cet extrait est géré par le
centre des impôts foncier suivant :
SDIF 04
19 Bd Victor Hugo 04000
04000 DIGNE LES BAINS
tél. 04-92-30-84-30 -fax
sdif04@dgfip.finances.gouv.fr

Cet extrait de plan vous est délivré par :

cadastre.gouv.fr
©2017 Ministère de l'Action et des Comptes

SAS MAKLE IMMOBILIER Francois

Le Chaffère
04860 PIERREVERT

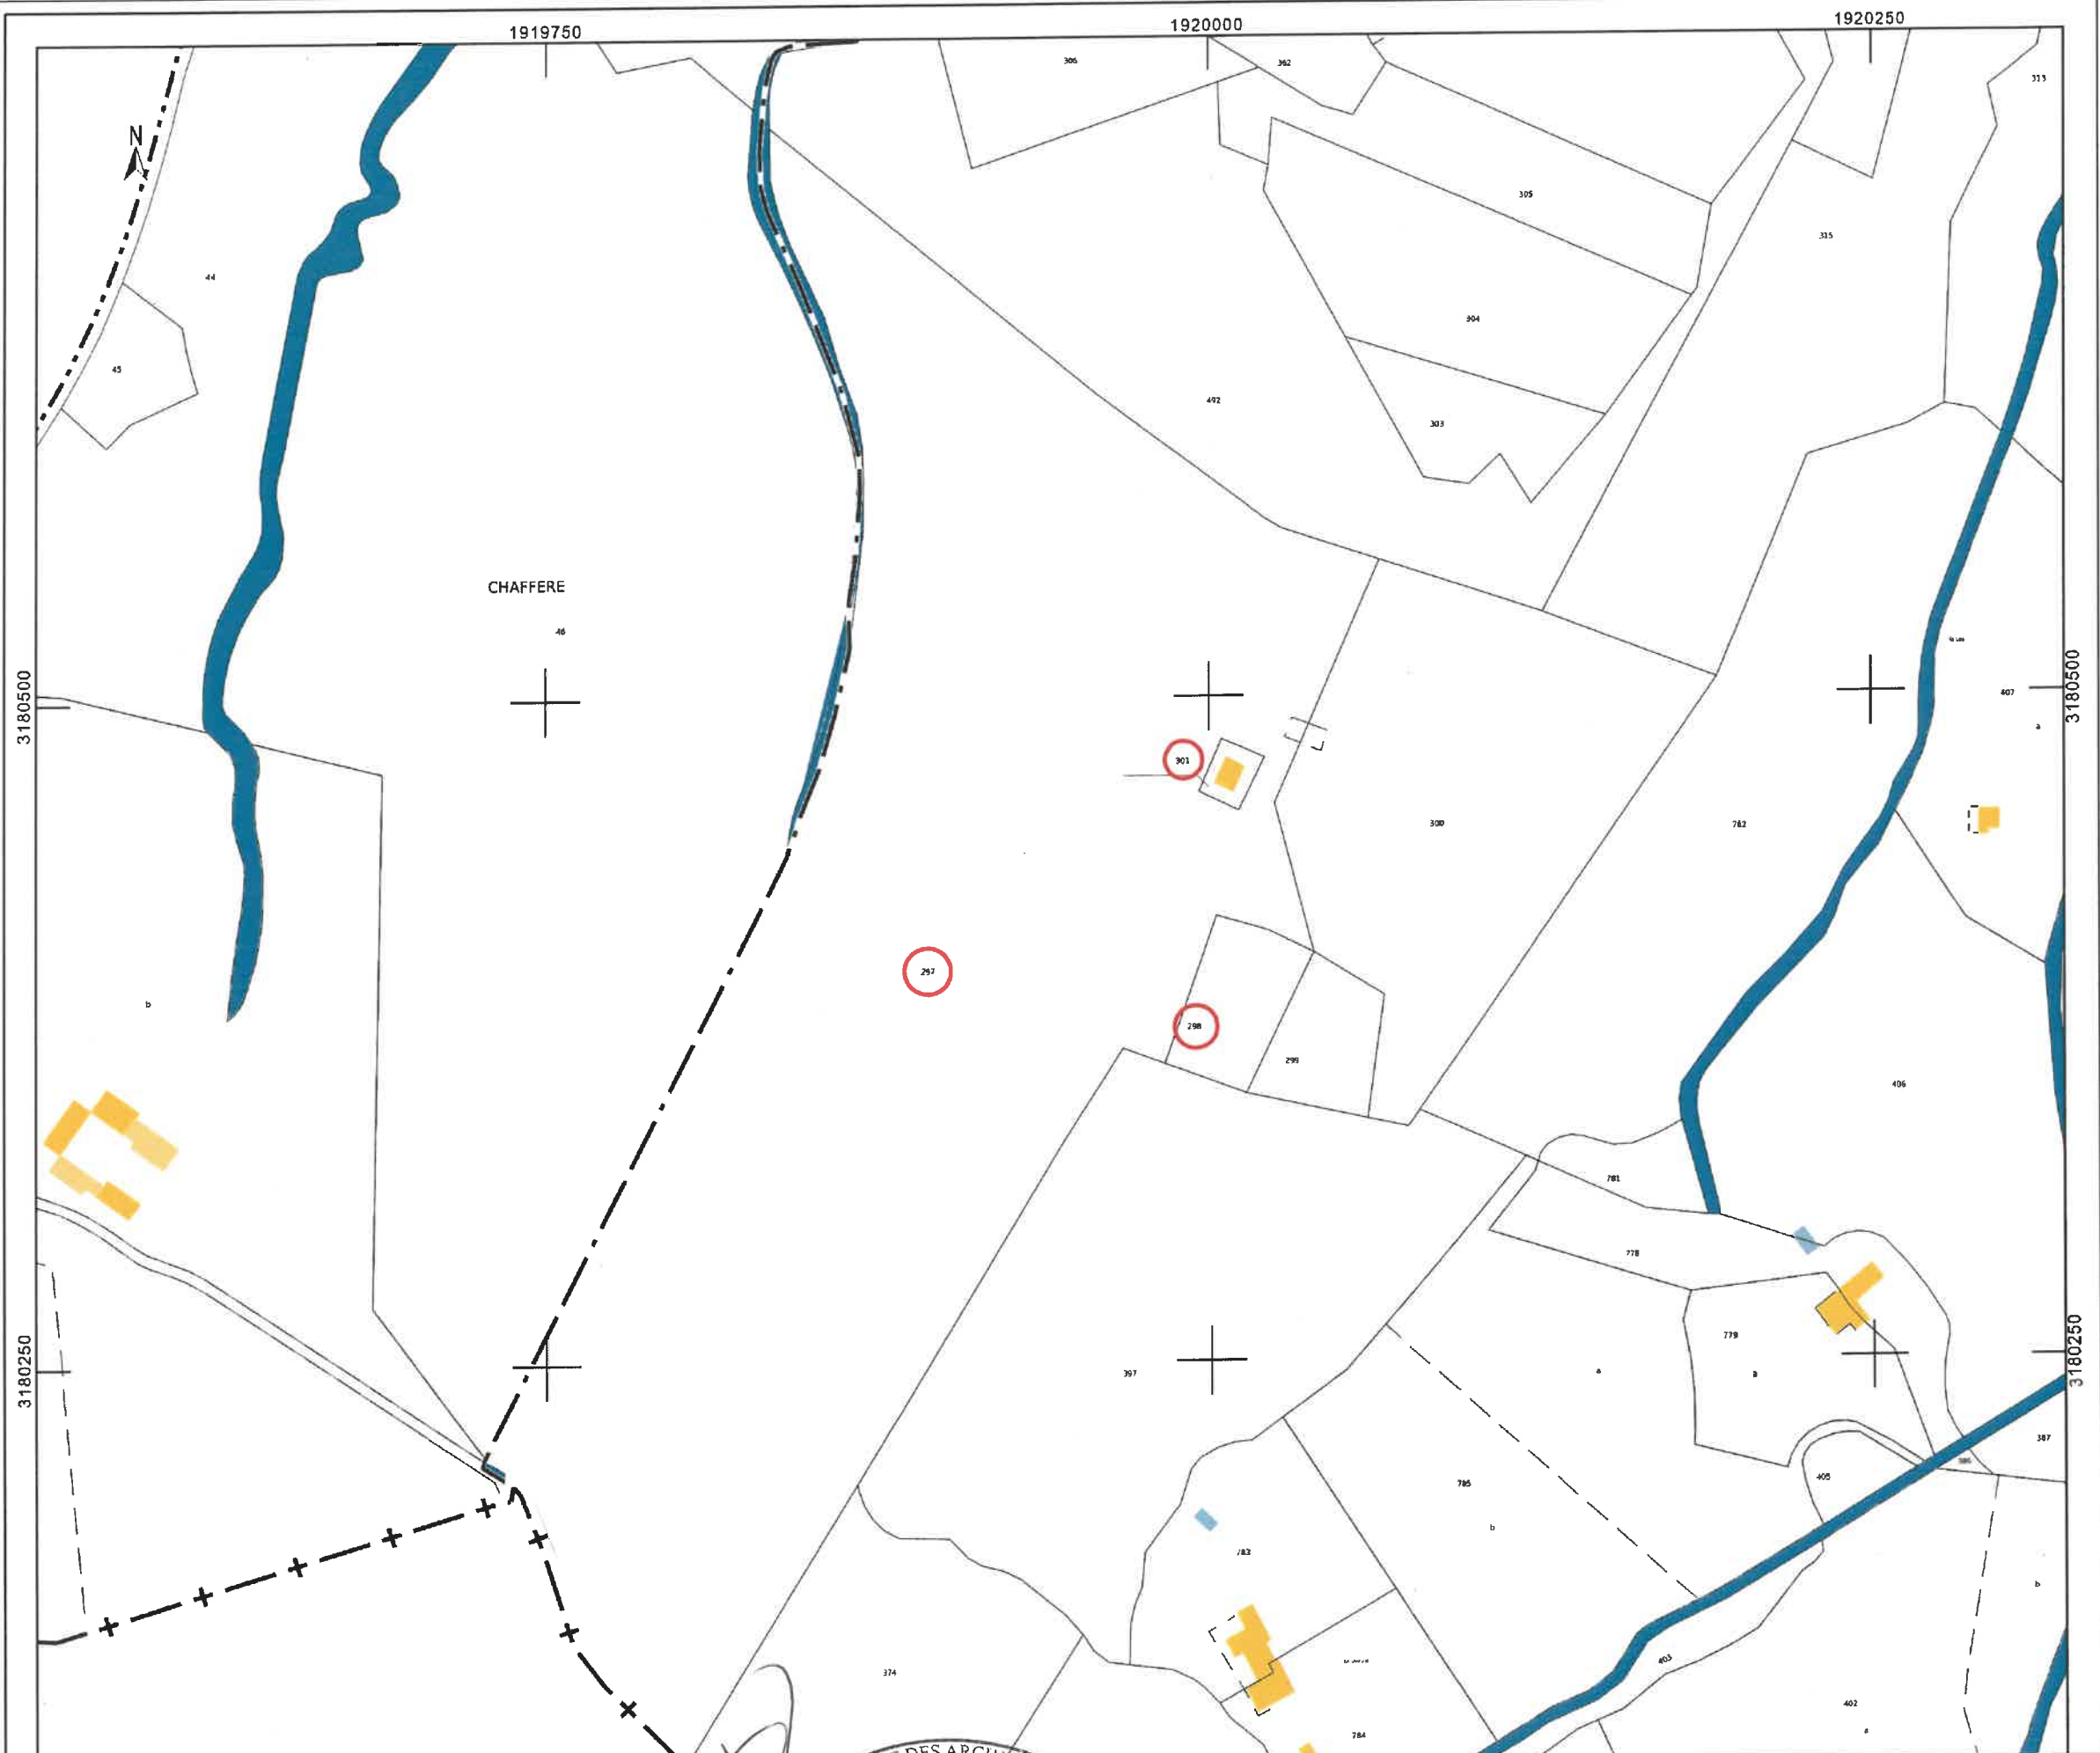

Signature maître d'ouvrage :

Visa Maître d'oeuvre :

Nicolas ZADGORSKI
Architecte D.E.S.A.
Tél : 06 69 23 45 48

Date : 21/01/25

Echelle : 1/2500

Dressé par : VS

Zone sismique : 4

Suivi par : IJ/

N. thermique : RE2020

PCMI1_Plan de situation