


LEGENDE

- Tables photovoltaïques
- Poste
- tracé de raccordement potentiel
- Citerne souple 120m3
- Portail
- Haie végétale
- Clôture
- Piste extérieur
- Piste intérieur
- Terrain d'assiette du projet
- Parcelles

Echelle

1:1000

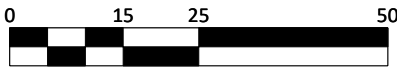

Département :
NIEVRE


Commune :
LIVRY

Section : ZI
Feuille : 000 ZI 01

Échelle d'origine : 1/2000
Échelle d'édition : 1/2500

Date d'édition : 05/05/2025
(fuseau horaire de Paris)

Coordonnées en projection : RGF93CC47

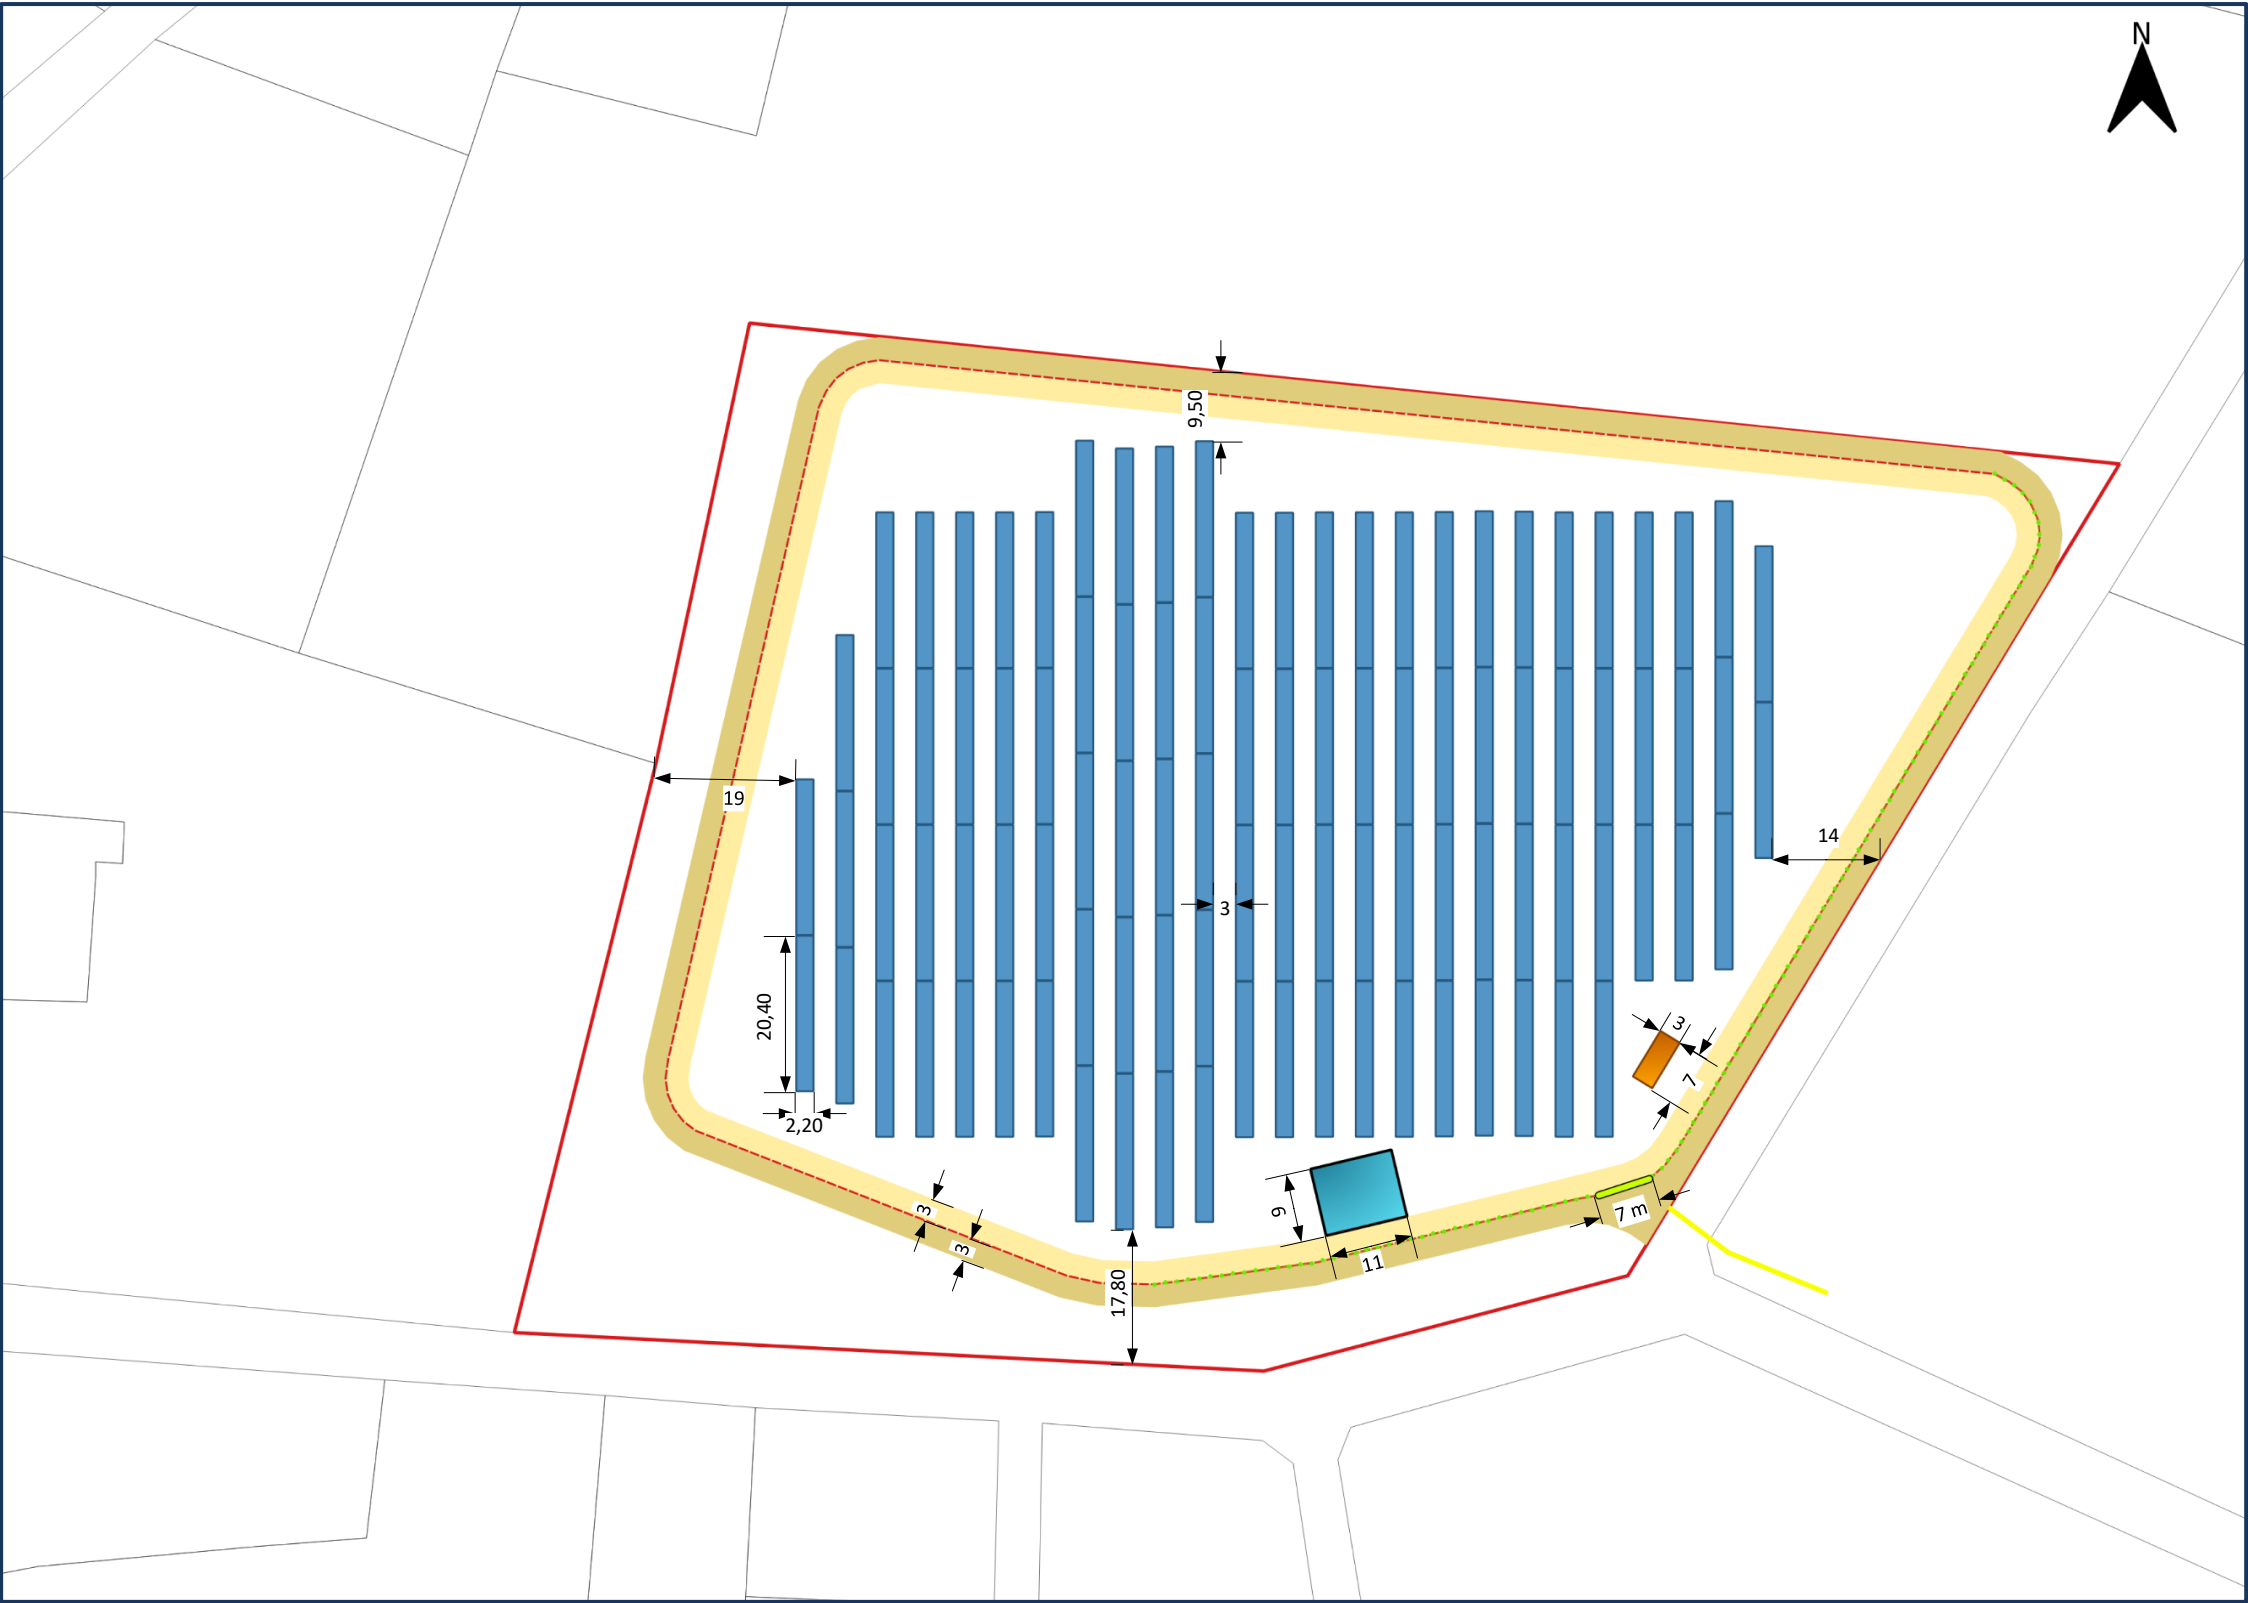

Commune de Livry

Page 7

Installation d'une centrale photovoltaïque au sol

Planches graphiques du dossier de
demande d'examen au cas par cas

Annexe 5

SAS CS 70

Village, 20251 PANCHERACCIA

Téléphone : 07.75.78.89.40


E-mail : pv1m@corsicasole.com

LEGENDE

-  Tables photovoltaïques
-  Poste
-  tracé de raccordement potentiel
-  Citerne souple 120m3
-  Portail
-  Haie végétale
-  Clôture
-  Piste extérieur
-  Piste intérieur
-  Terrain d'assiette du projet
-  Parcelles

Echelle

1:1000

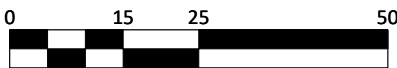

Département :
NIEVRE

Commune :
LIVRY

Section : ZI
Feuille : 000 ZI 01

Échelle d'origine : 1/2000
Échelle d'édition : 1/2500

Date d'édition : 05/05/2025
(fuseau horaire de Paris)

Coordonnées en projection : RGF93CC47

