

RG ENERGIE
Rodolphe Goydadin, Président
No. Siren : 514 988 674
70 RUE DE LA POYAT
39200 SAINT-CLAUDE

**AUGMENTATION DE PUISSANCE DE LA CENTRALE
HYDROELECTRIQUE DE LA SERRE (39)
DDAEU
PIECE N°2 : ELEMENTS GRAPHIQUES**



24, bd Carnot F-74200 Thonon-les-Bains
+33 450 70 79 83 / info@hydreole.com
www.hydreole.com

Client	RG Energie
No. d'affaire	25561
Date d'émission	18/04/2025
Nom du fichier numérique	25561_02_rev2 - Pièce No. 2 - Eléments graphiques - SERRE
Révision	2
Nombre de pages	7

La centrale hydroélectrique de la Serre est située sur la commune de Saint-Claude dans le département du Jura en région Bourgogne Franche Comté. Elle turbine les eaux du Ruisseau de l'Abîme. Elle est située rue de la Serre, 39200 Saint-Claude.



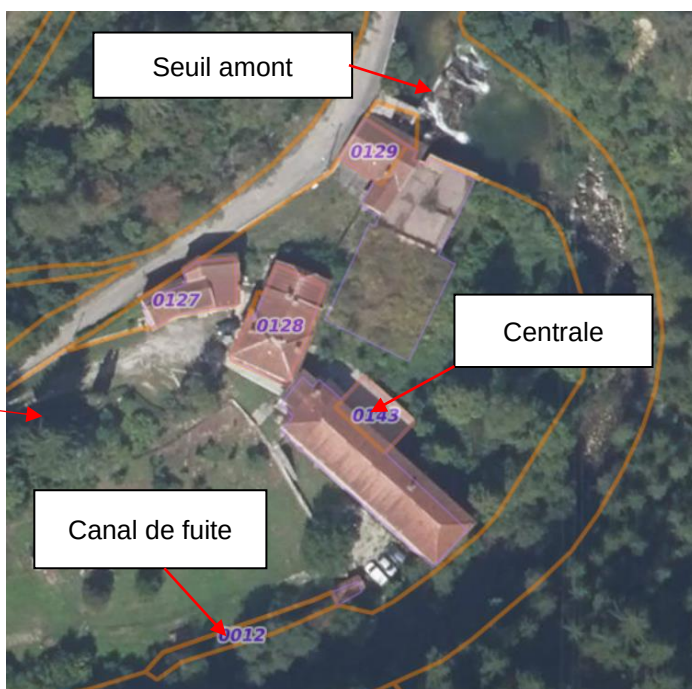


Figure 1 : Localisation de la centrale hydroélectrique de la Serre (Source : Géoportail)


Les plans du projet sont présentés dans les pages suivantes :

- Vue d'ensemble
- Centrale – Vue en plan
- Centrale – Coupes et plans
- Prise d'eau
- Emprise des travaux et principe de mise hors d'eau

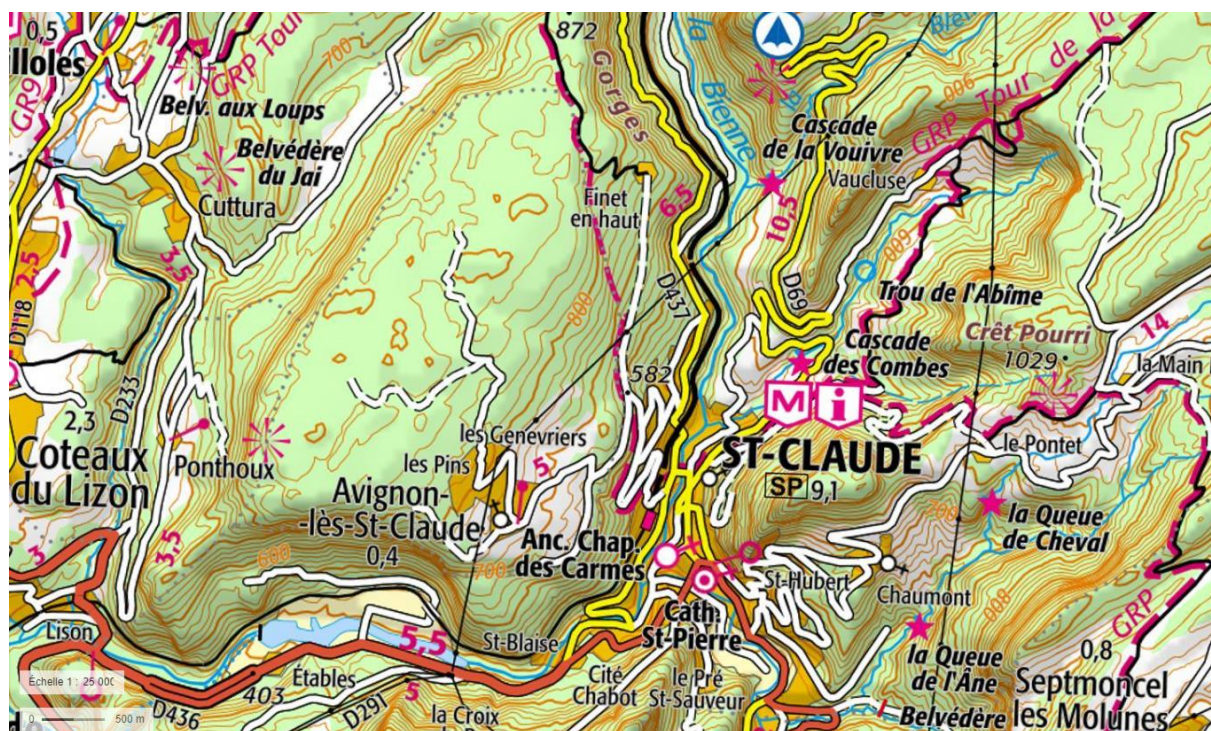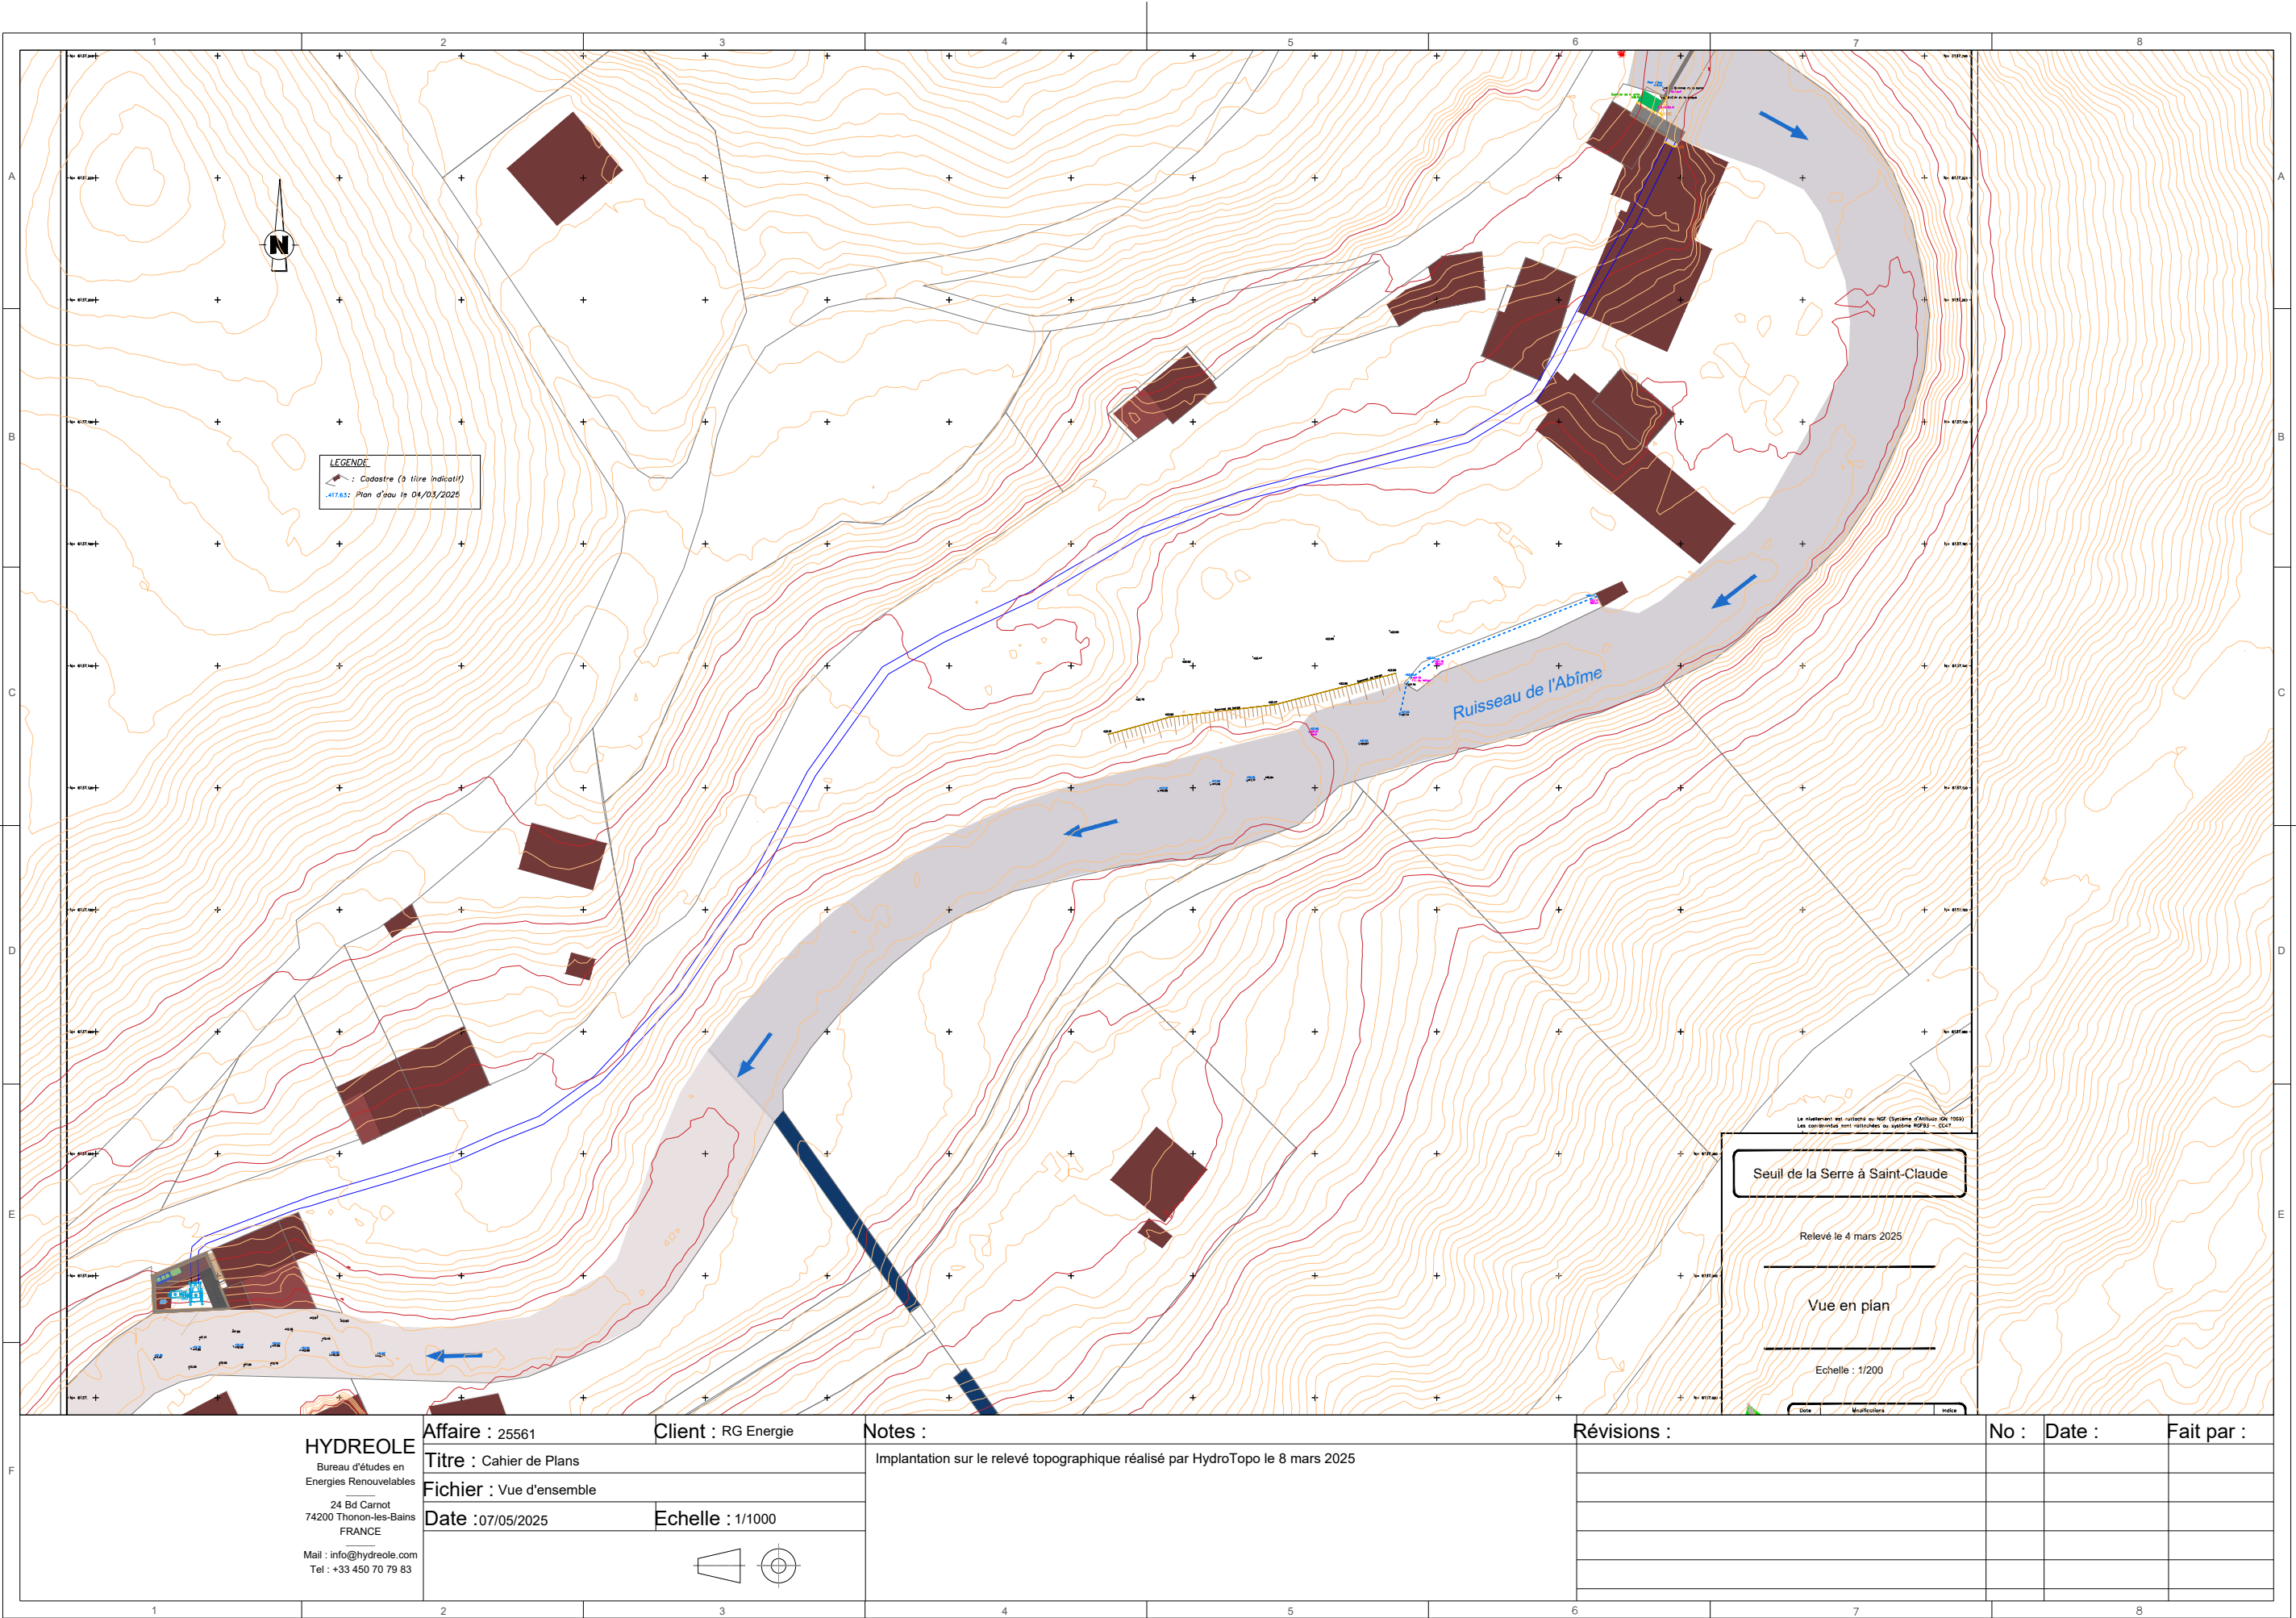


HYDREOLE
Bureau d'études en
Energies Renouvelables
24 Bd Carnot
74200 Thonon-les-Bains
FRANCE
Mail : info@hydreole.com
Tel : +33 450 70 79 83

Affaire : 25561
Titre : Cahier de Plans
Fichier : Vue d'ensemble
Date : 07/05/2025
Echelle : 1/1000

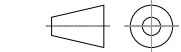

Notes :
Implantation sur le relevé topographique réalisé par HydroTopo le 8 mars 2025

Révisions :		No :	Date :	Fait par :

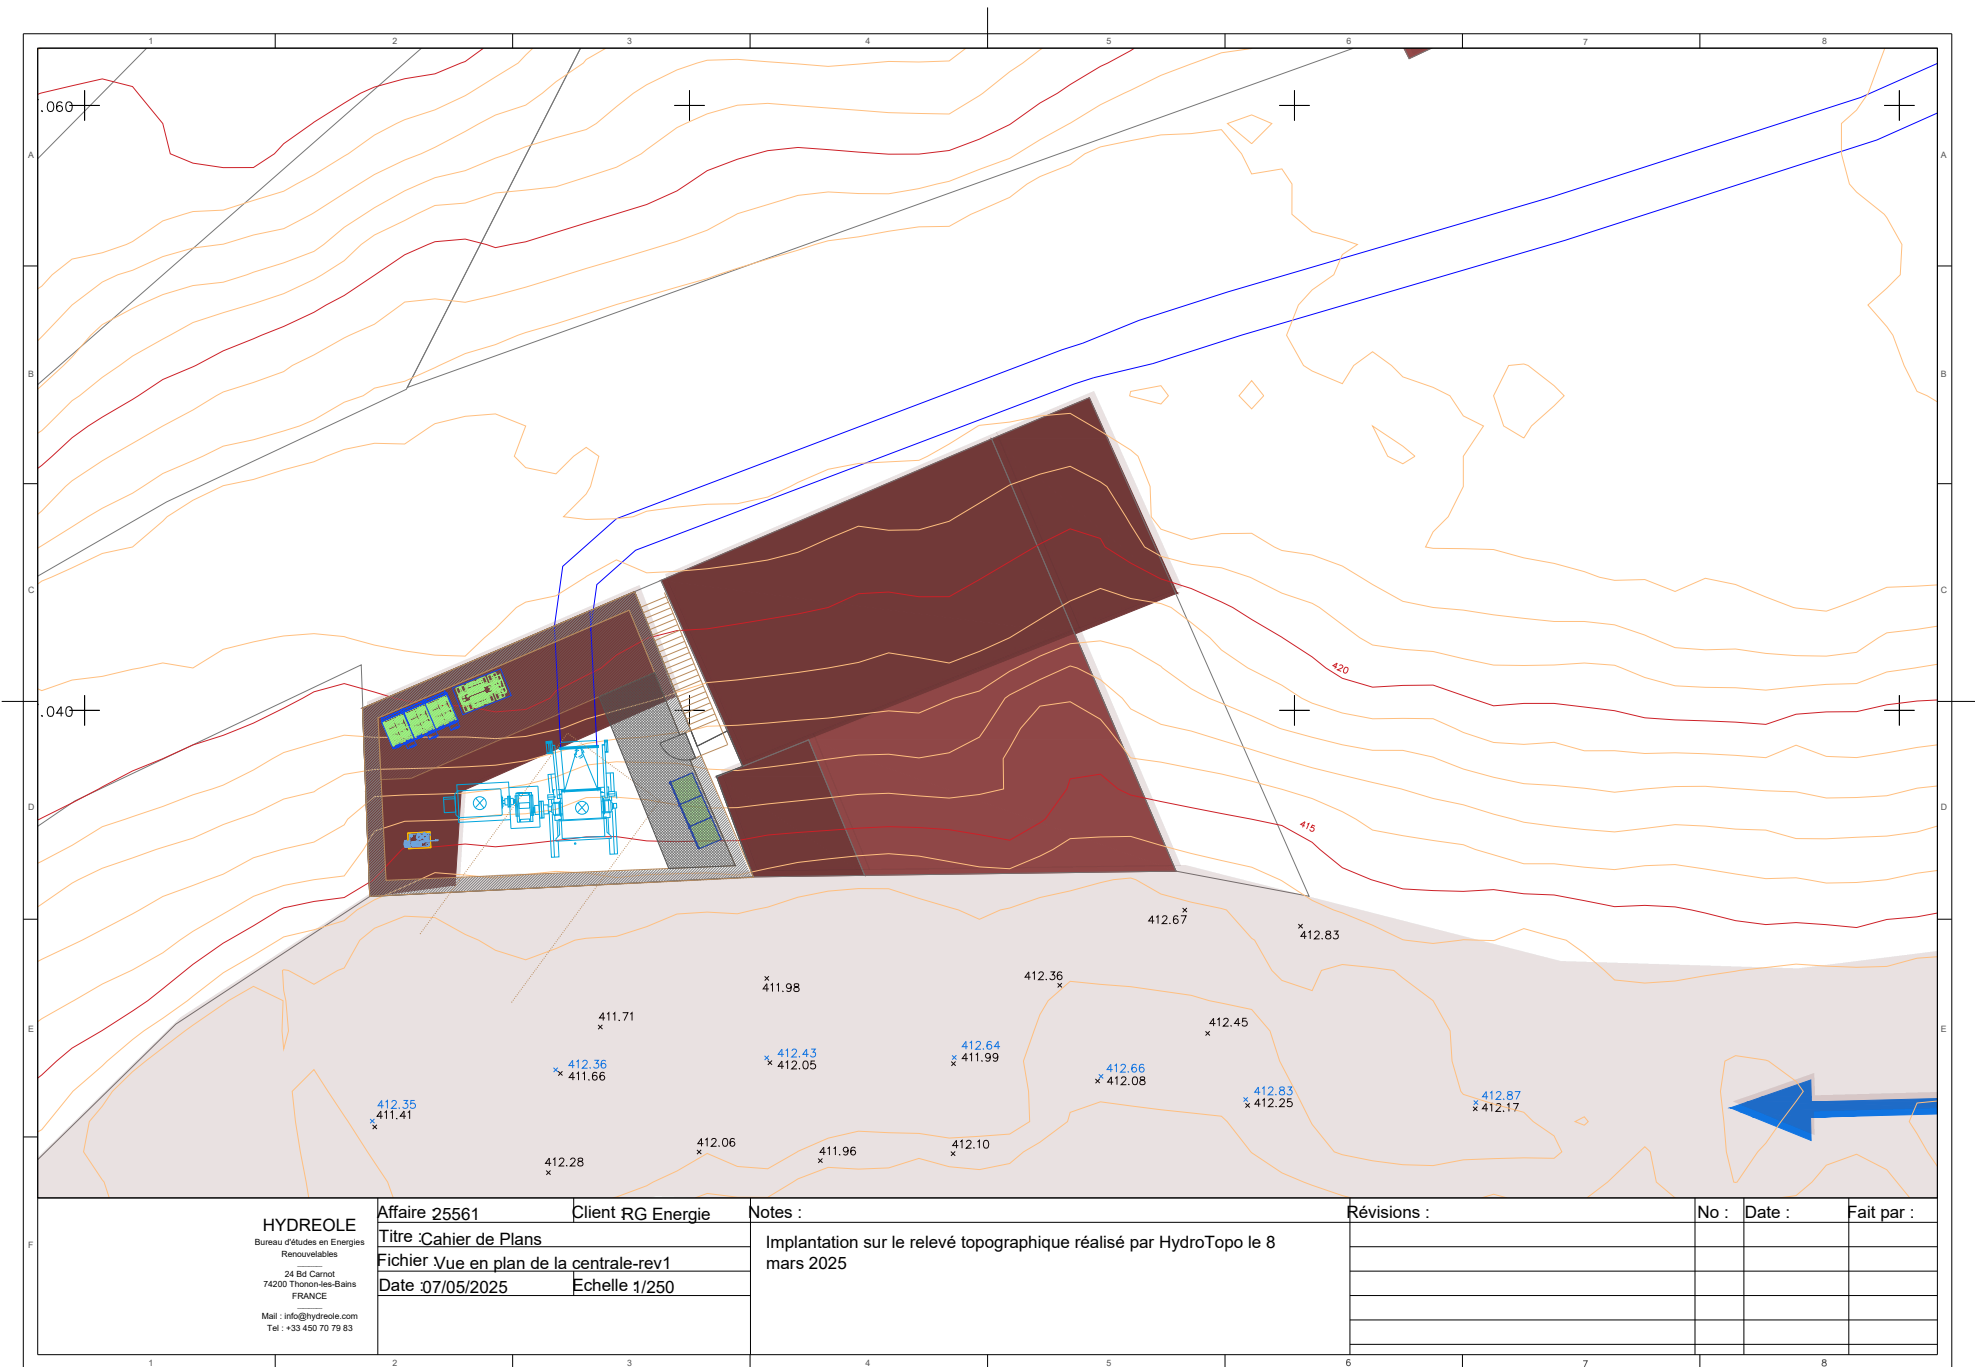


HYDREOLE
Bureau d'études en Energies
Renouvelables
24 Bd Carnot
74200 Thonon-les-Bains
FRANCE
Mail : info@hydreole.com
Tel : +33 450 70 79 83

Affaire 25561 Client RG Energie
Titre : Cahier de Plans
Fichier : Vue en plan de la centrale-rev1
Date : 07/05/2025 Echelle 1/250

Notes :
Implantation sur le relevé topographique réalisé par HydroTopo le 8 mars 2025

Révisions :	No :	Date :	Fait par :

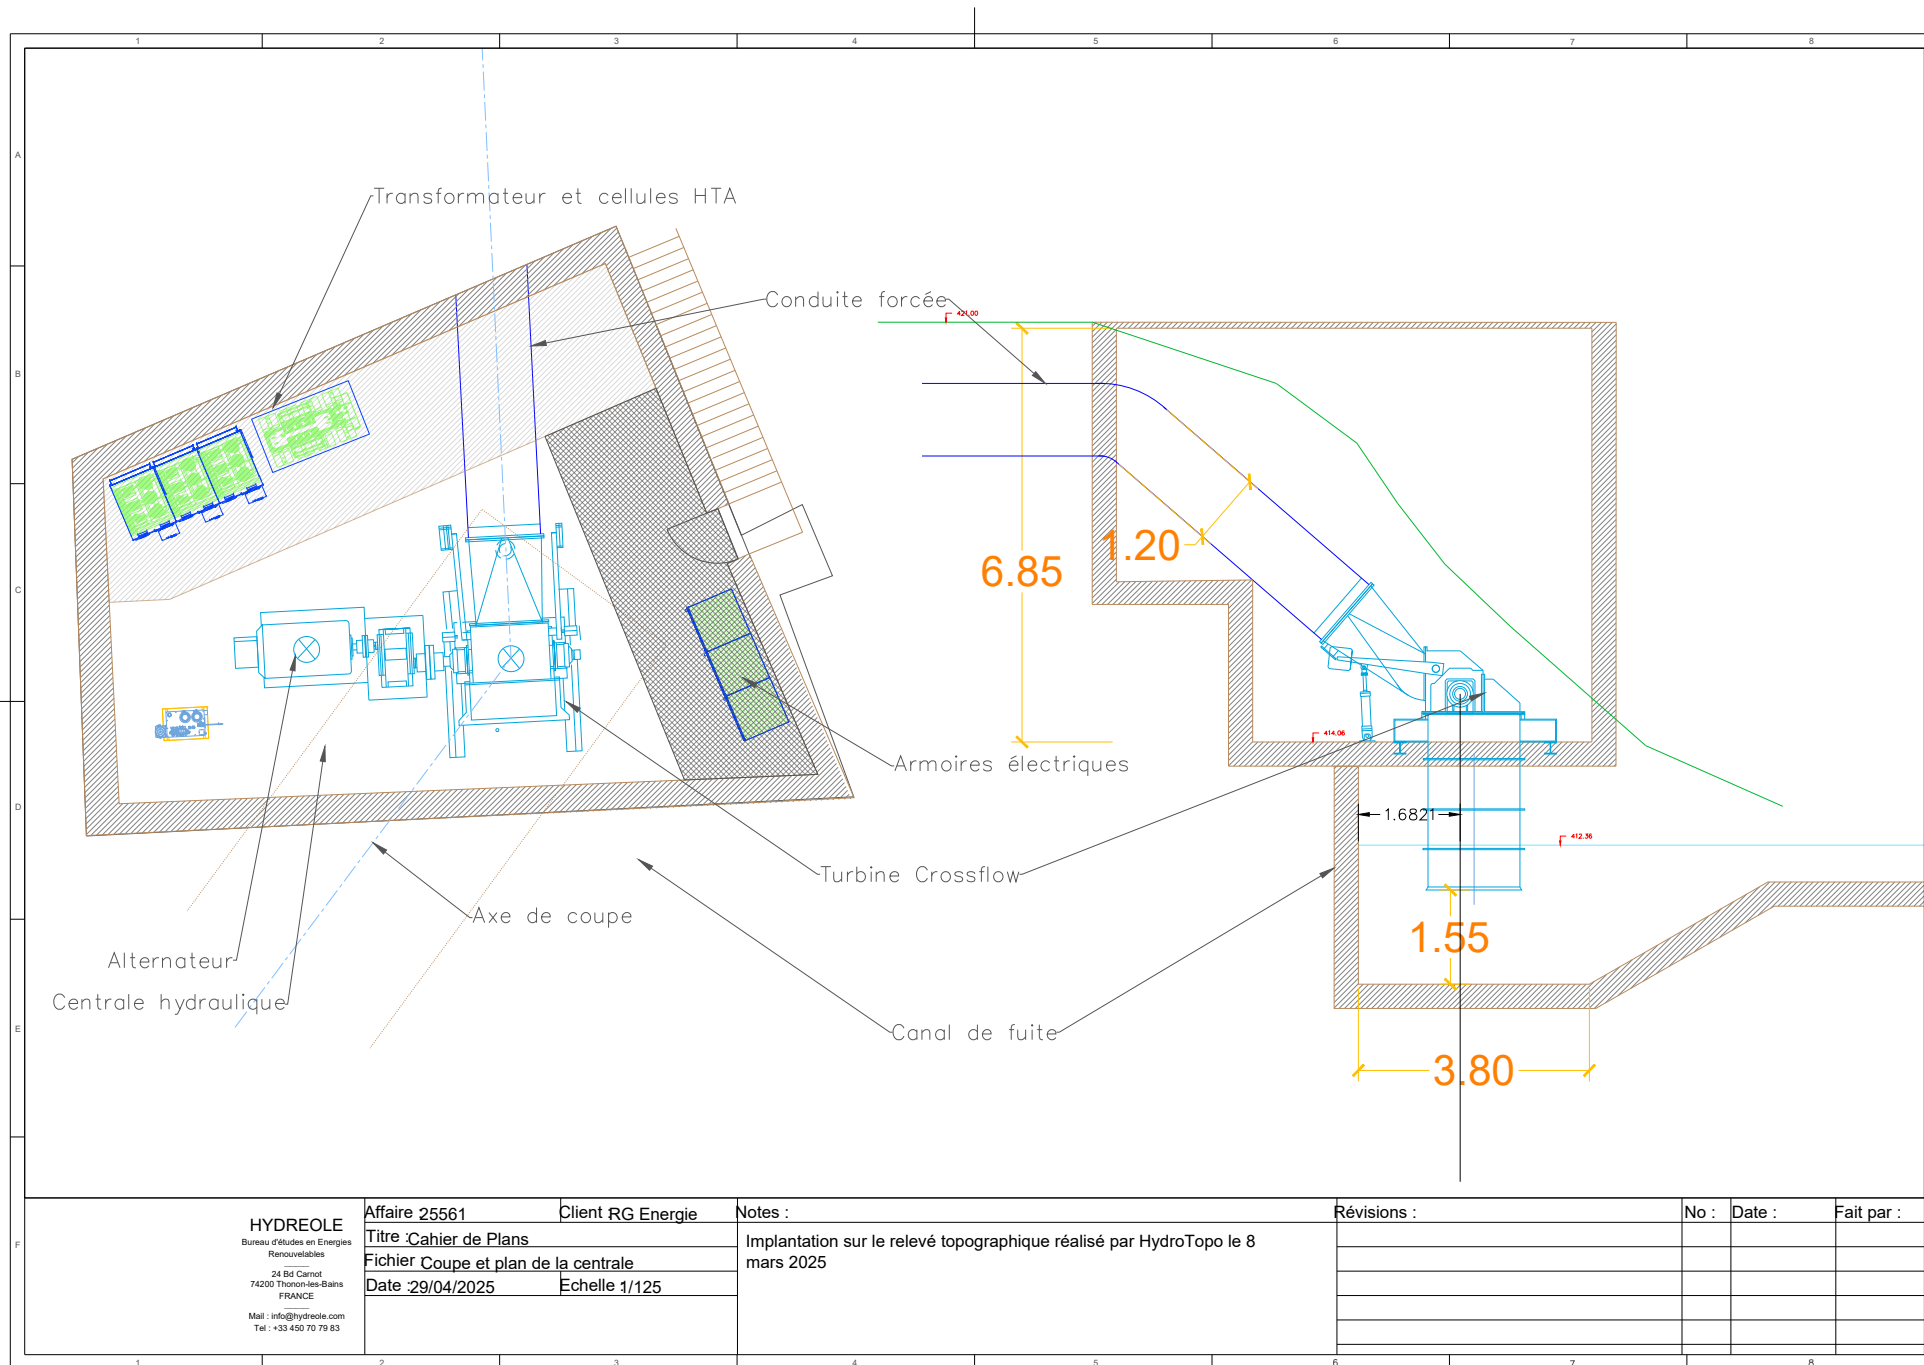


HYDREOLE
Bureau d'études en Energies
Renouvelables
24 Bd Carnot
74200 Thonon-les-Bains
FRANCE
Mail : info@hydreole.com
Tel : +33 450 70 79 83

Affaire 25561 Client RG Energie
Titre : Cahier de Plans
Fichier Coupe et plan de la centrale
Date : 29/04/2025 Echelle 1/125

Notes :
Implantation sur le relevé topographique réalisé par HydroTopo le 8 mars 2025

Révisions : No : Date : Fait par :

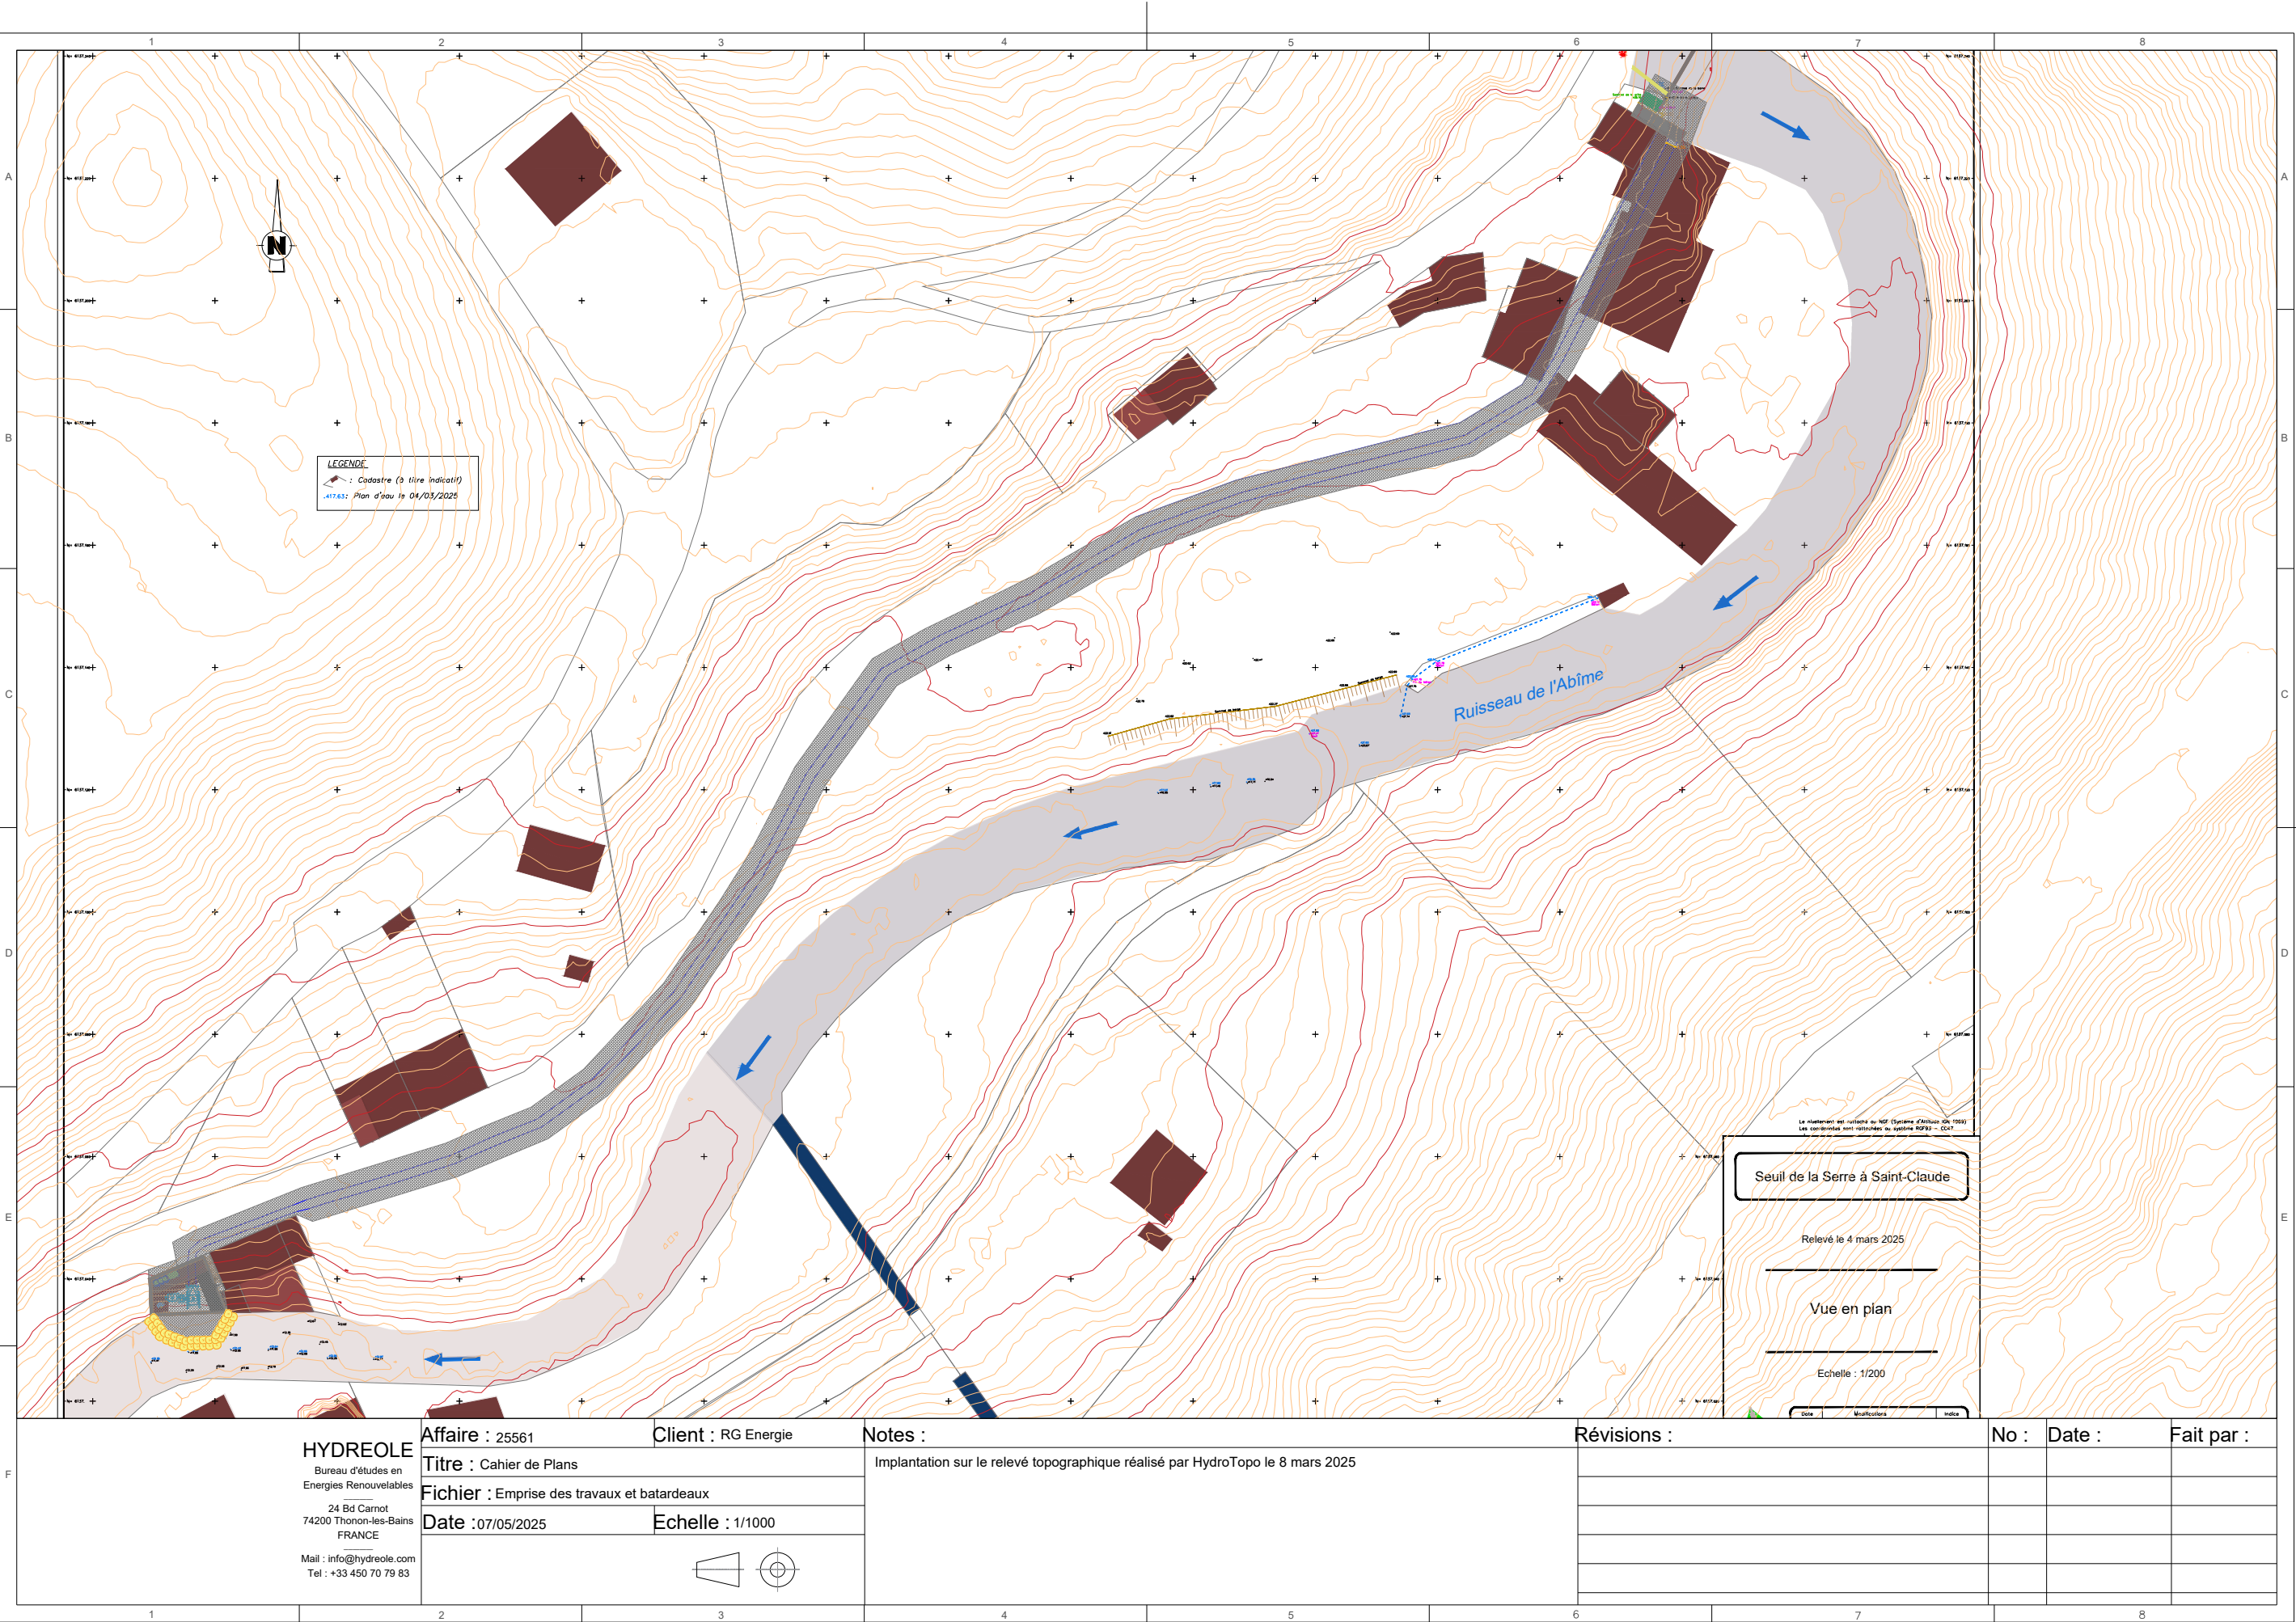

HYDREOLE
Bureau d'études en
Energies Renouvelables
24 Bd Carnot
74200 Thonon-les-Bains
FRANCE
Mail : info@hydreole.com
Tel : +33 450 70 79 83

Affaire : 25561
Titre : Cahier de Plans
Fichier : Emprise des travaux et batardeaux
Date : 07/05/2025
Echelle : 1/1000

Client : RG Energie

Notes :
Implantation sur le relevé topographique réalisé par HydroTopo le 8 mars 2025

Révisions :
No : Date : Fait par :
