

Les présents plans sont exclusivement destinés à l'obtention de l'autorisation administrative. Ils ne sont pas des plans d'exécution et ne peuvent en aucun cas servir à la réalisation de la construction.

VUE 1




VUE 2



VUE 3



VUE 4

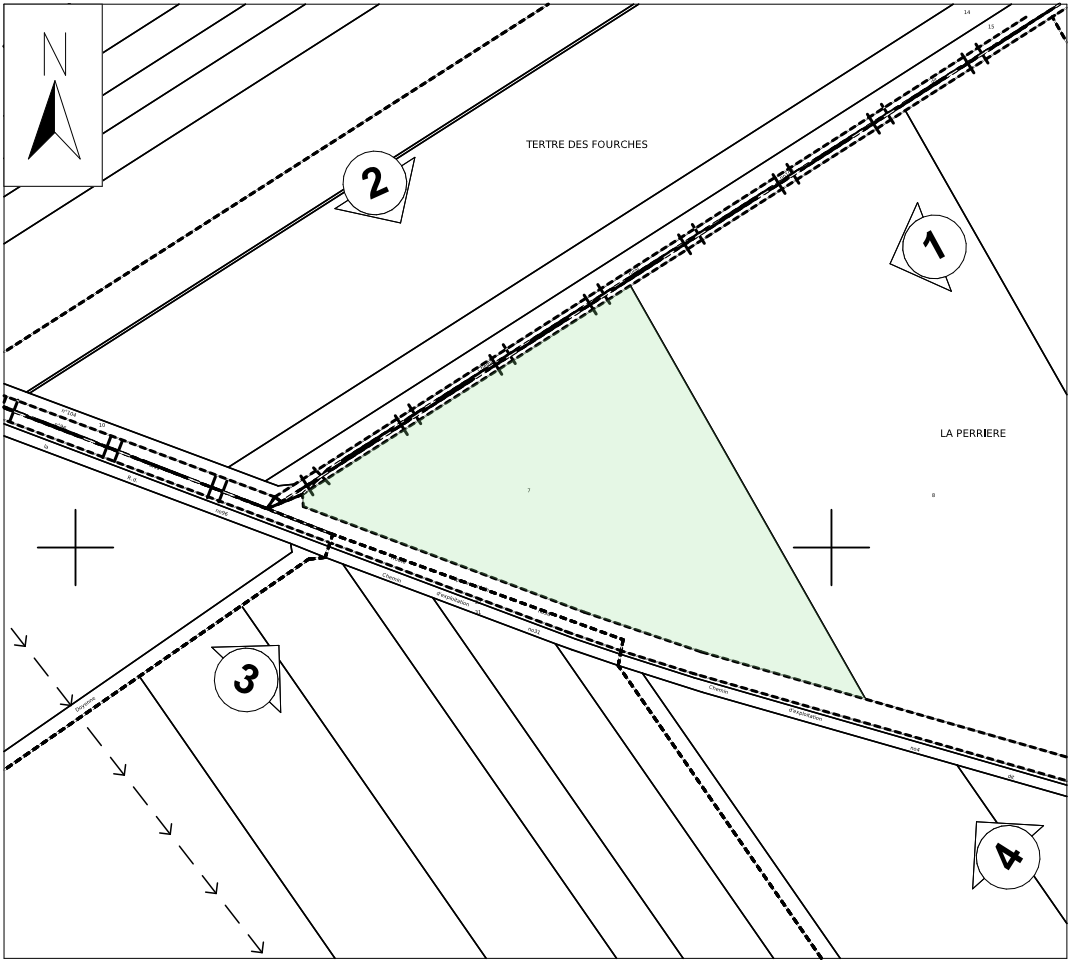

Tresseras Architecture
882 278 120 00010
06 80 70 39 93
Le Billon - 33840 Captieux

Tresseras Architecture - Siret 882 278 120 00010
Lieu dit " Le Billon " - 33840 CAPTIEUX
07 57 87 99 10 - mathieu@unarchidanslesbois

Signé par :

Eric REISSE
A88D18465491468...



UN ARCHI DANS LES BOIS

Construction d'une micro-centrale photovoltaïque au sol

lieu-dit LE PERRIERE - 10280 FONTAINE-LES-GRES

NEXT SOLAR

17 Chemin du Lavoisier - 38500 SAINT CASSIEN

Documents photographiques

Echelle : 1:4000

Date : 19/05/2025

Annexe

04