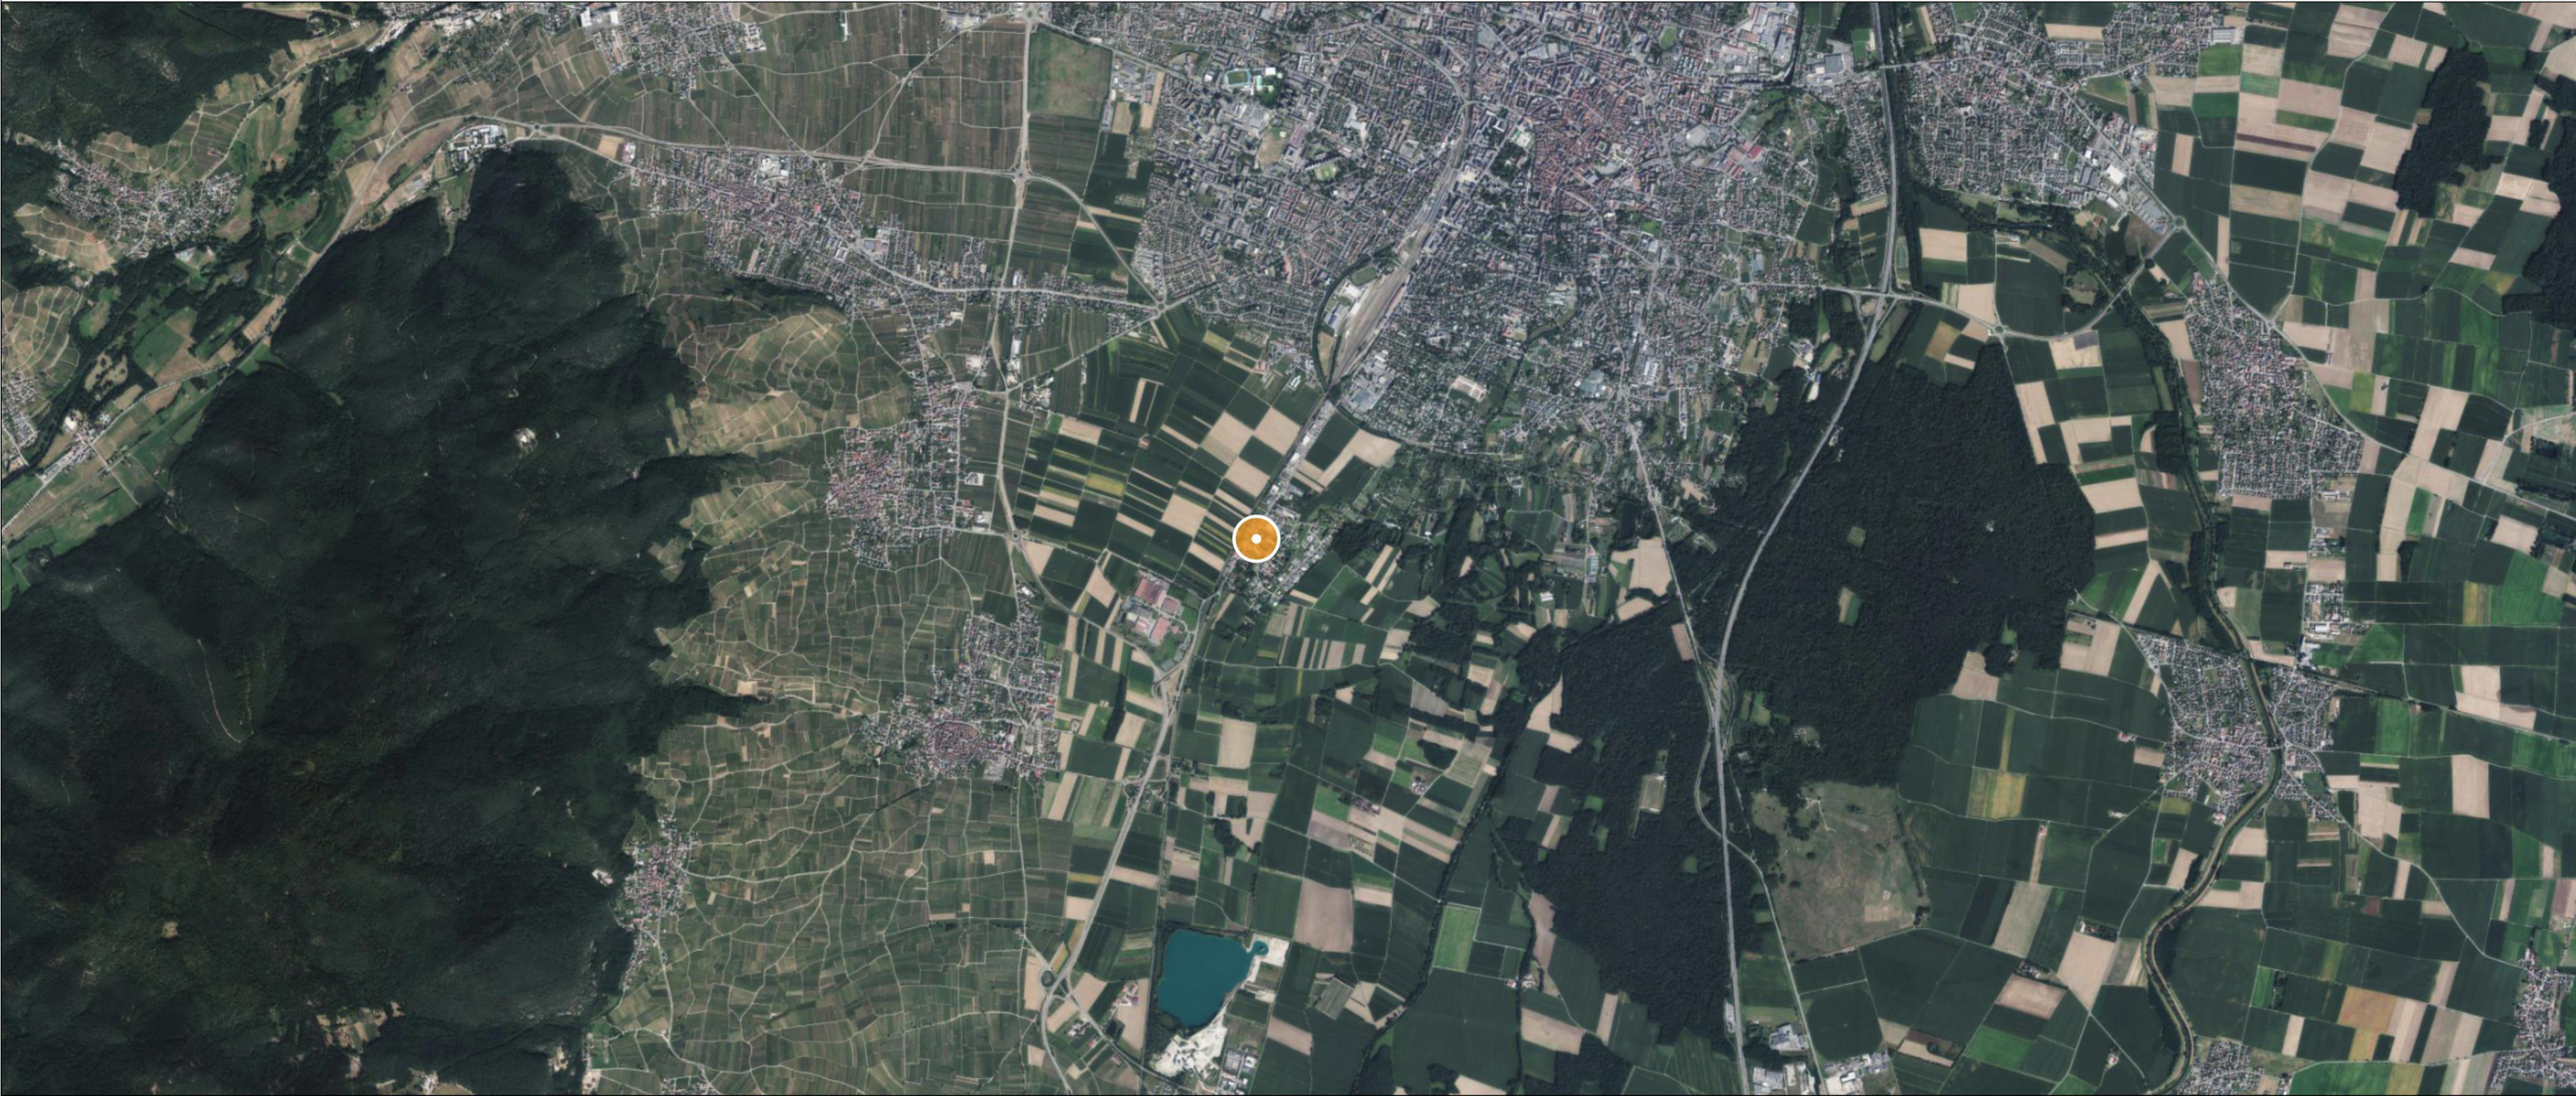


DCPC 1		CONSTRUCTION D'UN PETIT POLE DE SANTE		PLAN DE SITUATION 1/25000			DEMANDE DE CAS PAR CAS	
Localisation 10, Rue des Roseaux - 68 920 WETTOLSHEIM Réf. cad. : Préfixe 000 - Section 3 - Parcelles n° 261, 325, 433, 435, 437 & 439		Maître d'ouvrage SCI M.J.H.-ERLEN Gérant : Monsieur Philippe BOHRER 10, Rue des Roseaux - 68 920 WETTOLSHEIM		Maître d'oeuvre studio d'architecture jean marie martini 5, porte de Bâle - 68100 MULHOUSE Tél. 03 89 35 46 26 E-mail. tico-m@studiomartini.fr			Date N° document Échelle	JUIN 2025 01 1/25000