

ANNEXE 4 - PLAN DE PROJET

Plan général 1/1500




ANNEXE 4 - PLAN DE PROJET

Calepinage 1/1500




ANNEXE 4 - PLAN DE PROJET

Raccordement ENEDIS

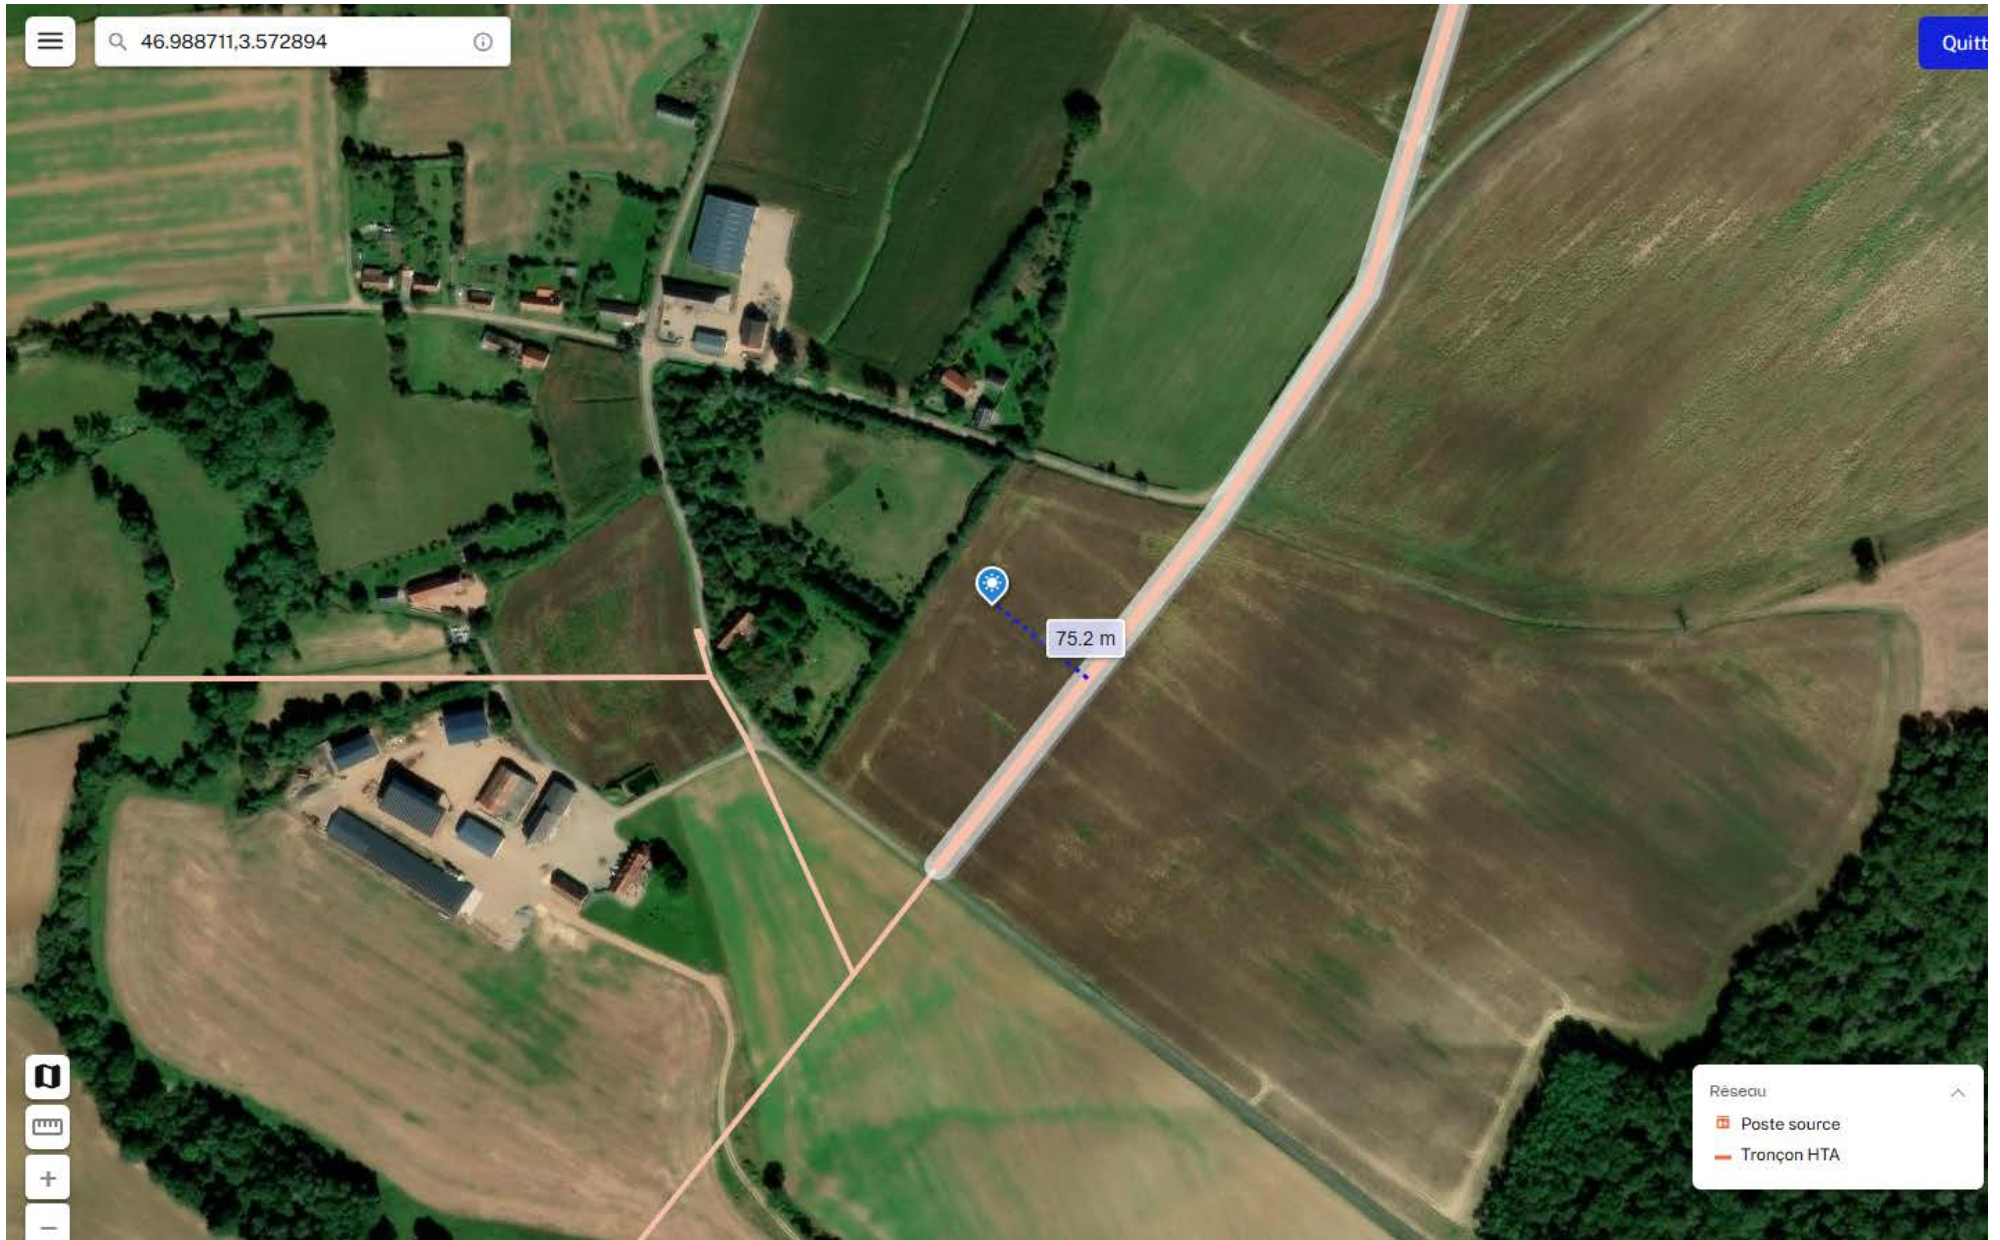

ANNEXE 4 - PLAN DE PROJET

Plan des haies 1/1500

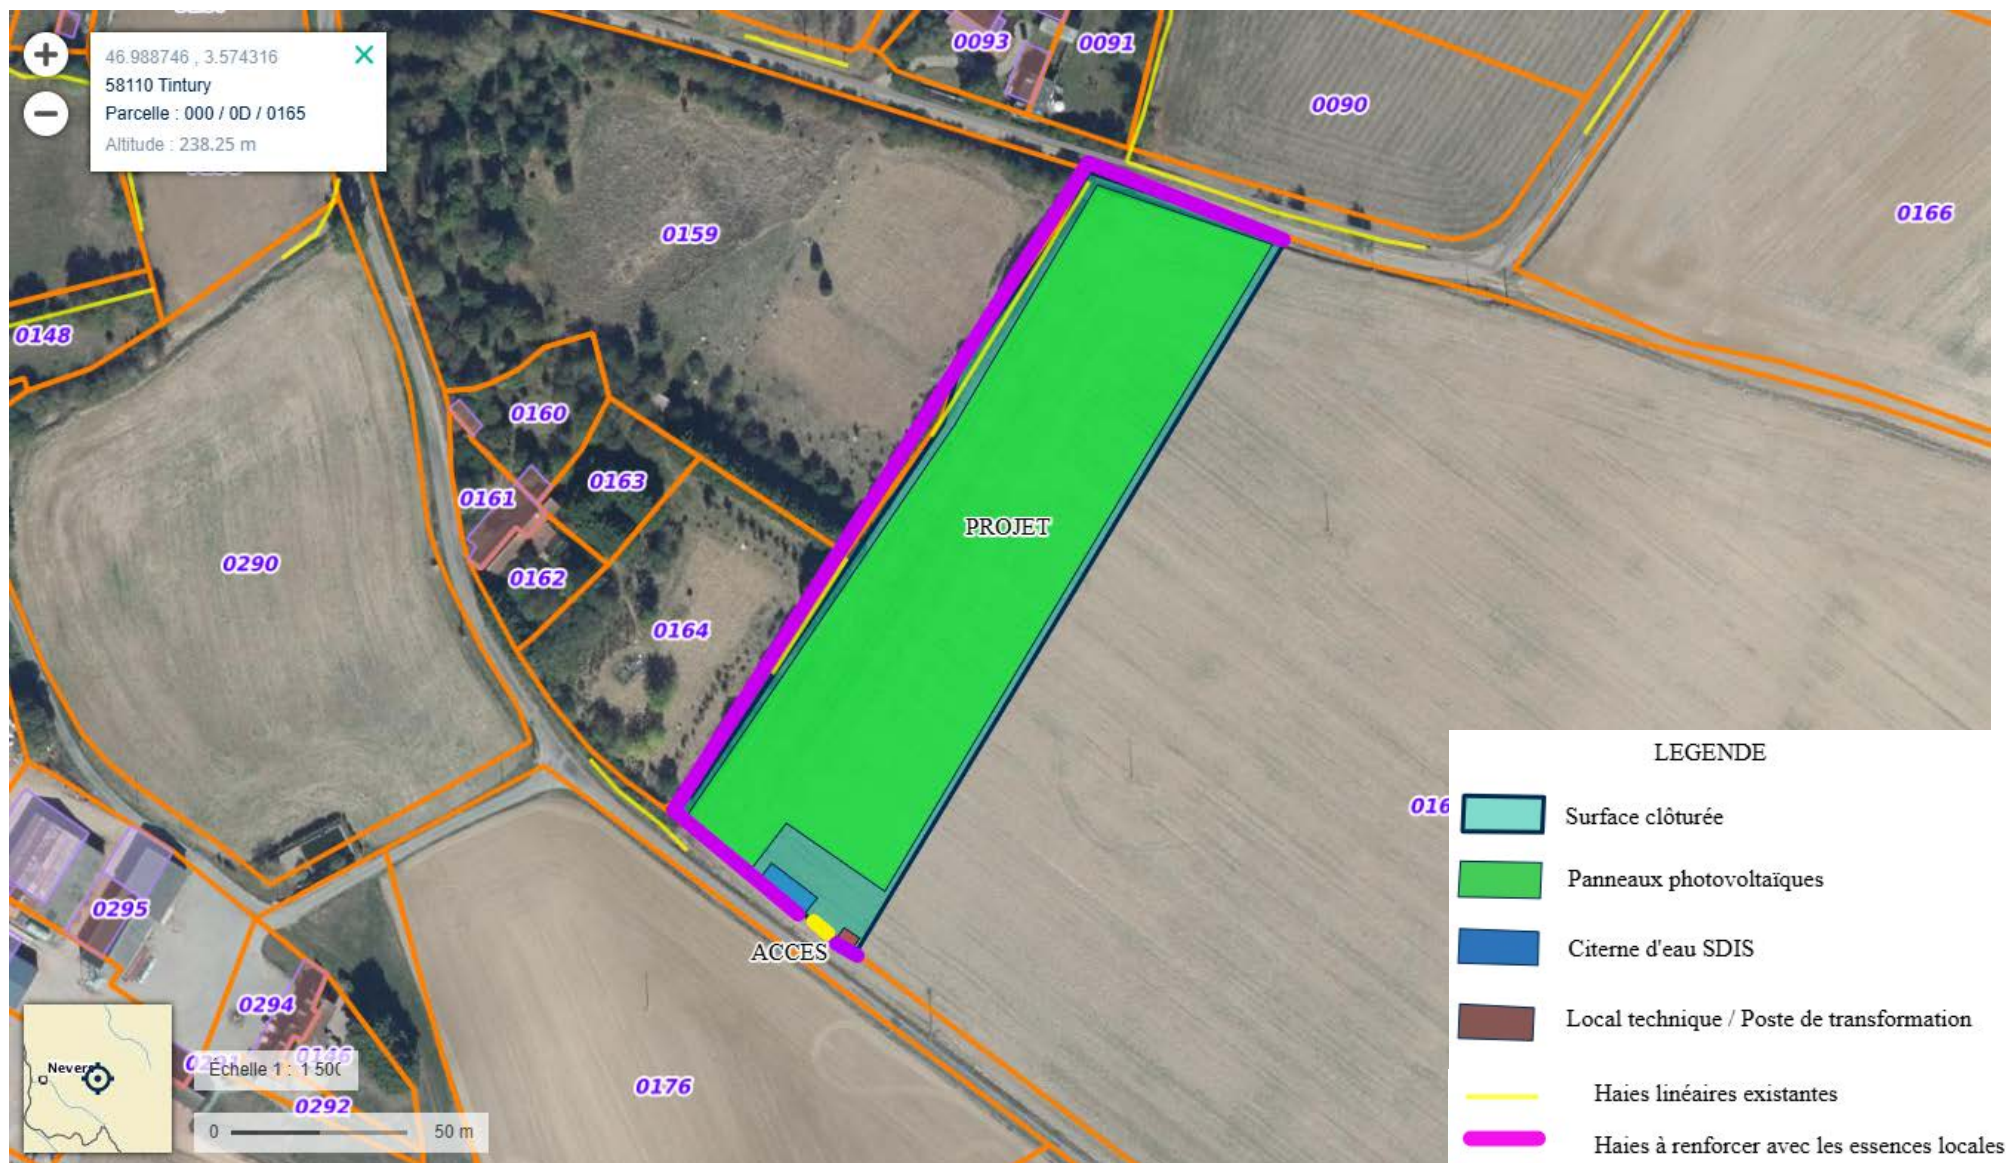

Entretien mécanique prévue dans les périodes autorisées pour une hauteur de 2m minimum. Création prévue de haies avec les essences locales