



Maîtrise d'ouvrage :
Communauté de Communes du Pays des Herbiers
6 rue du Tourniquet - 85 500 LES HERBIERS
T : 02 51 66 82 27

CREATION DE DEUX ZONES D'ACTIVITES ECONOMIQUES BEAULIEU NORD - MOUCHAMPS (85)

PHASE AVP
MARS 2025

CARNET DE DETAILS DES AMENAGEMENTS PAYSAGERS Echelles diverses

Maîtrise d'oeuvre :

Architecte-Urbaniste
Mandataire

Atelier Urbanova
5 impasse de Rocan
79 260 LA CRECHE
Tél : 05 49 04 63 67
email : contact@atelierurbanova.fr

Paysagiste Concepteur

Eric ENON // Atelier de l'Empreinte
6 rue des Anémones
17 000 LA ROCHELLE
Tél : 05 46 41 91 81
email : contact@atelierdelempreinte.fr

Bureau d'études VRD

Hydraulique Environnement
23 rue de Paris
16 000 ANGOULÊME
Tél : 05 45 68 51 00
email : heca@heca.fr


Bureau d'études VRD

Eau-Méga
67 rue des Pêcheurs d'Islande
17 131 ROCHEFORT
Tél : 05 46 99 09 27
email : s.mazzarino@eau-mega.fr

Indice	Date	Modifications

Plan d'ensemble	1
Mobiliers	2
Plantations	
Arbres	3
Massifs arbustifs hauts	4
Haies arbustifs moyennes	5
Haies arbustifs bas	6
Massifs couvre-sols	7
Engazonnements	8

Echelle 1/1000

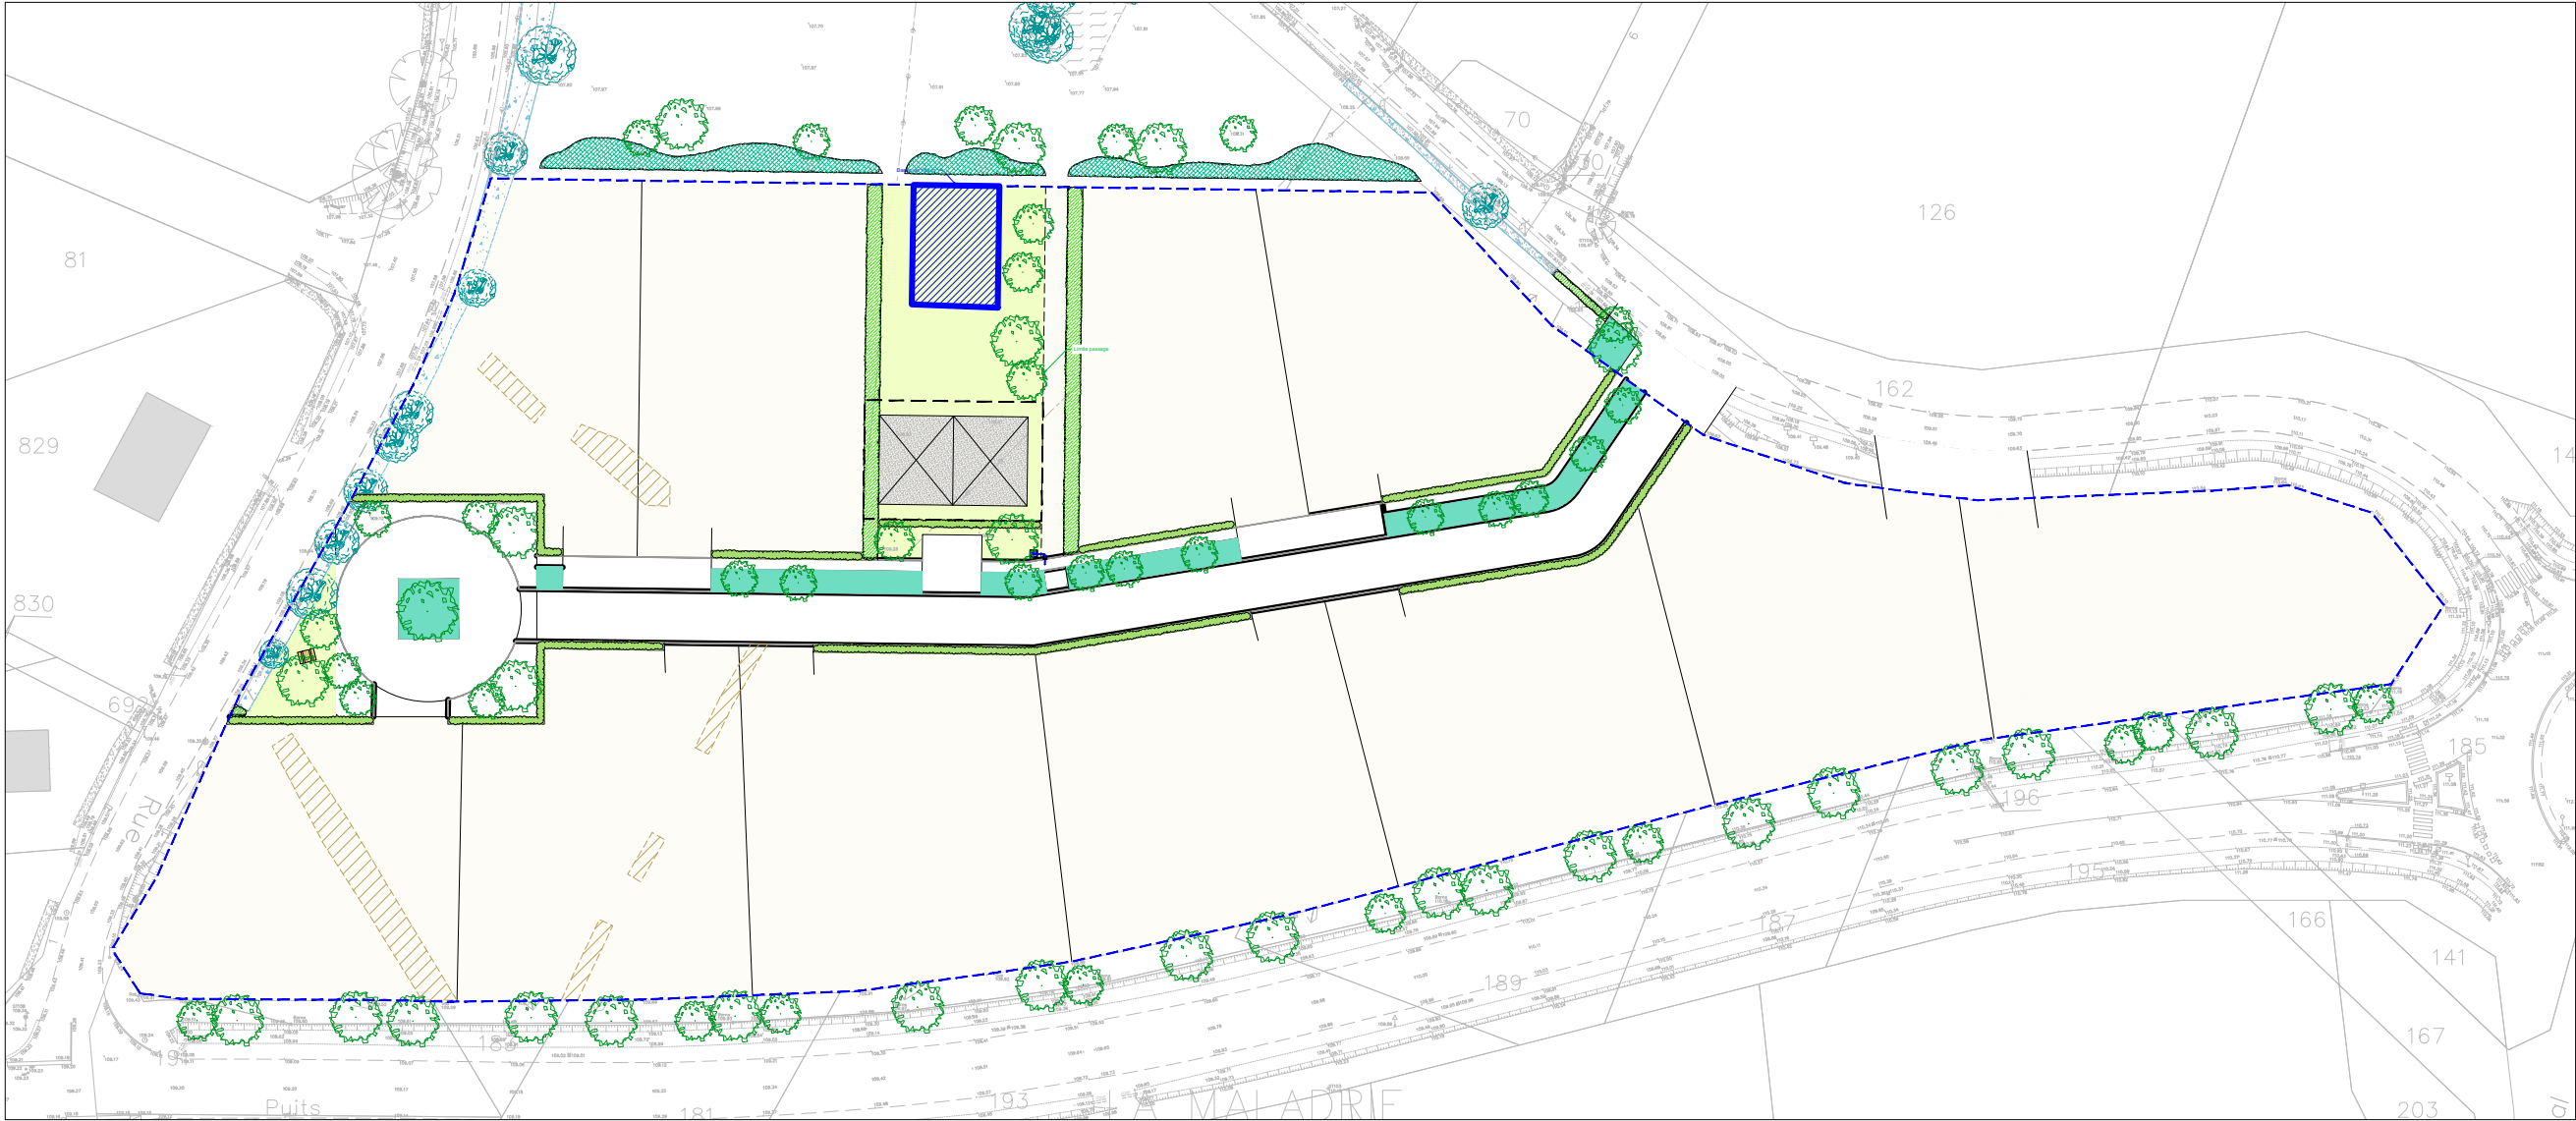

LEGENDE

PLANTATIONS

- Arbre 10/12
- Massifs et haies arbustifs hauts
- Haies arbustifs moyennes
- Haies arbustives bas
- Massifs couvre-sols
- Engazonnement


MOBILIERS

- Ensemble pique-nique

VEGETATION EXISTANTE

- Arbre existant
- Végétation existante
- Végétation à supprimer

Echelle 1/1000

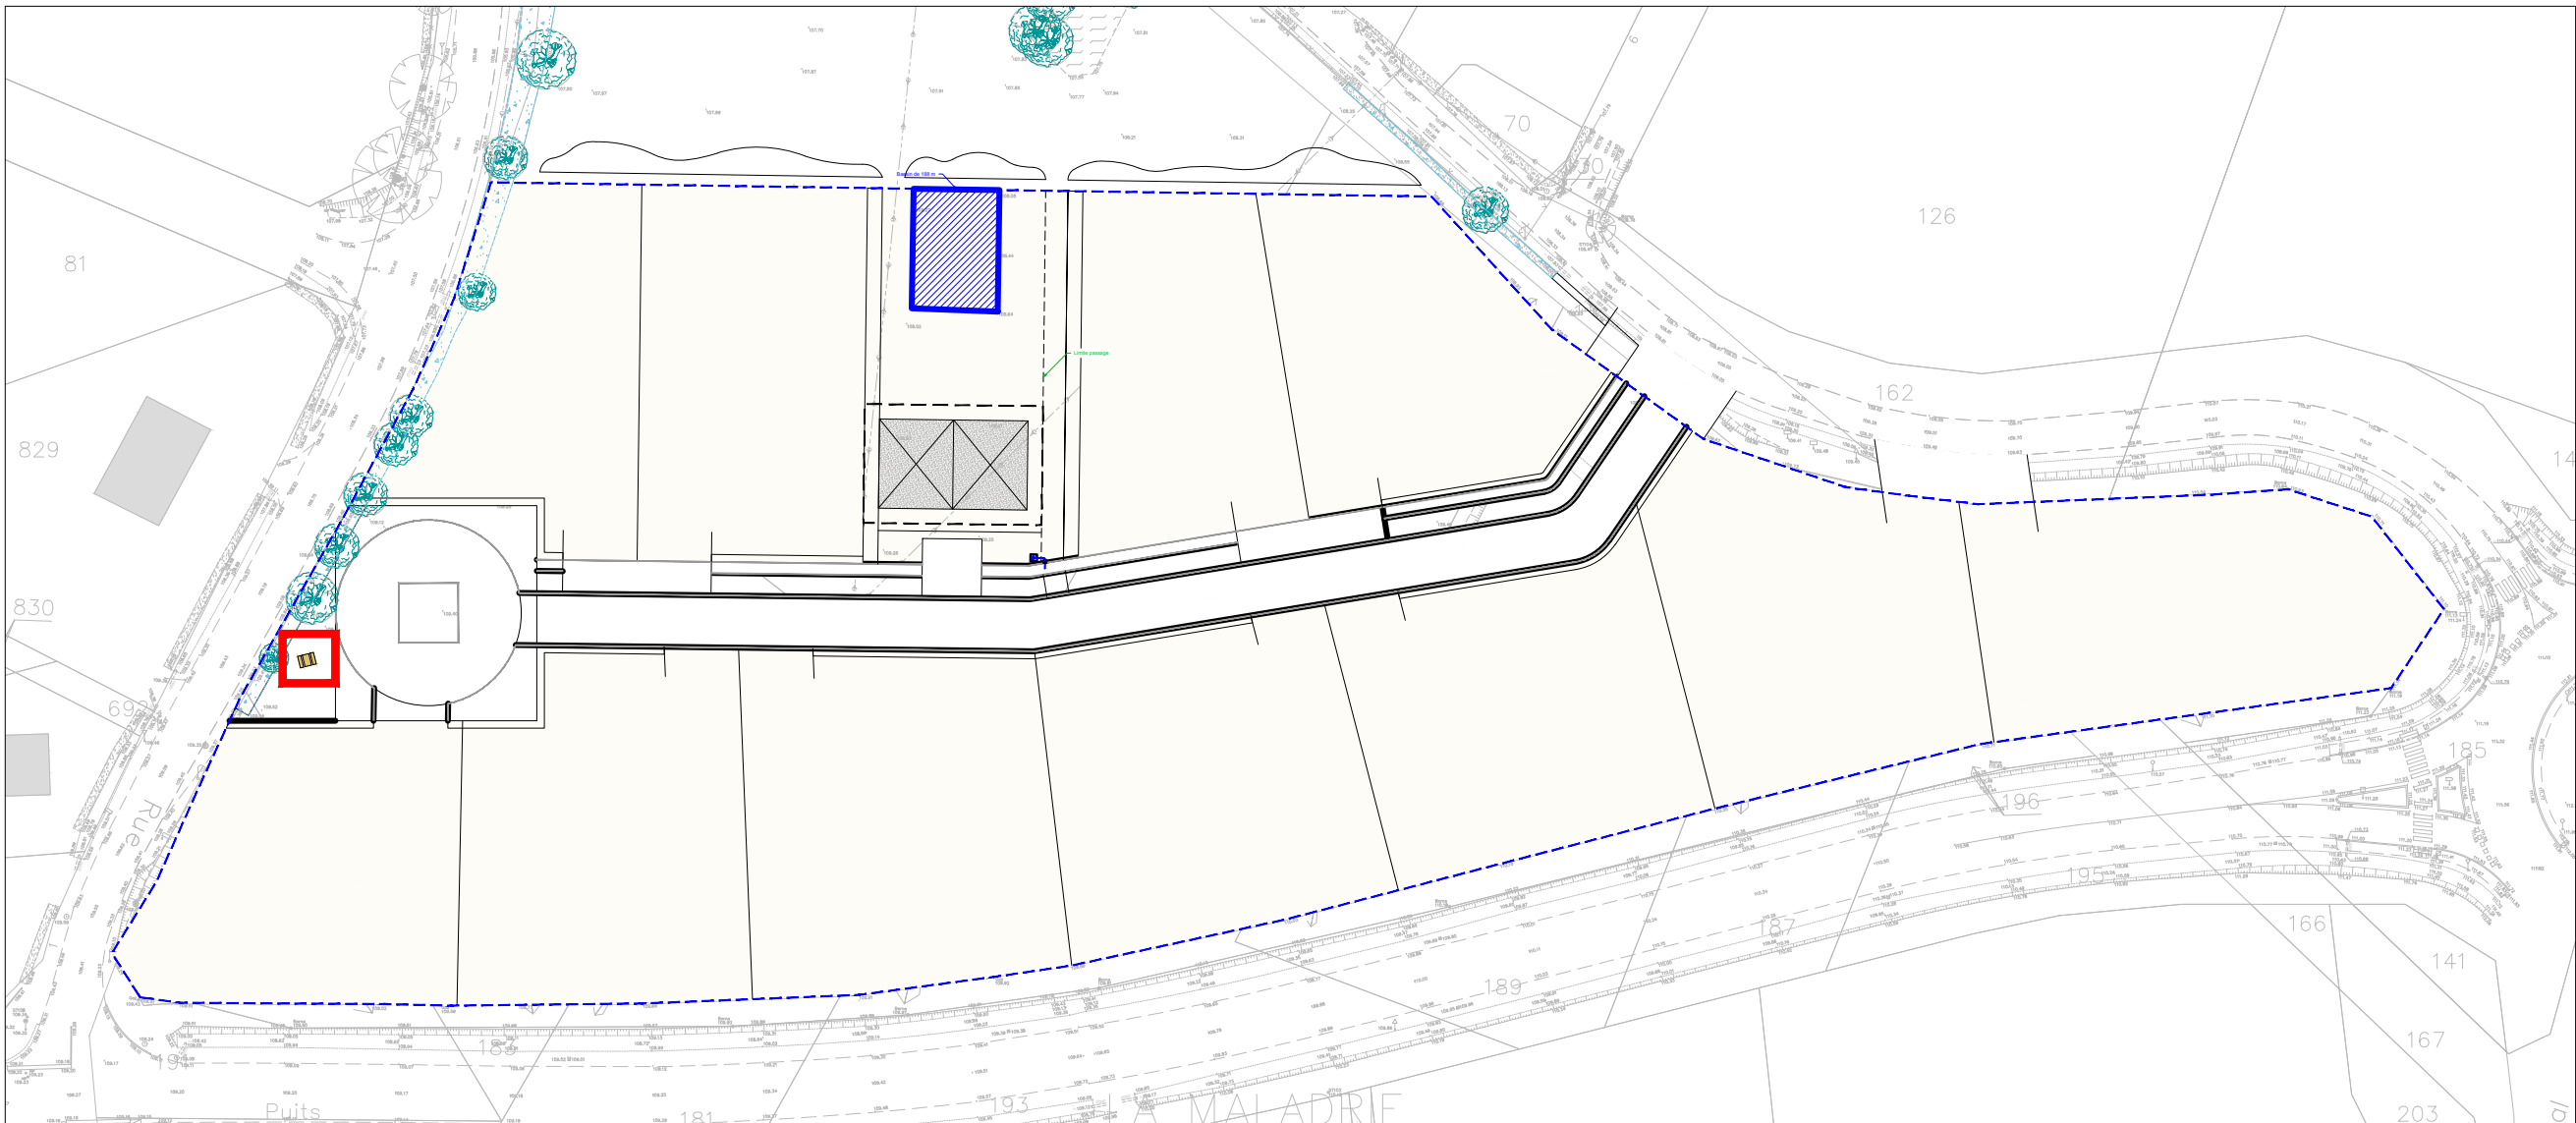

Mobiliers de loisirs


La fourniture et mise en place d'un ensemble pique-nique en bois et métal, de type 'Atlantique' de chez Aréa ou équivalent, comprenant :

- une table, dimensions longueur 1,60m x largeur 0,90m, composée d'un plateau en lames de bois de pin sur un structure support en acier galvanisé,
- deux banquettes, dimensions longueur 1,60m x largeur 0,45m, chacune composée d'une assise en lames de bois de pin sur une structure support en acier galvanisé,
- y compris toutes sujétions de scellement sur sol en place.

Image référence




Sans échelle

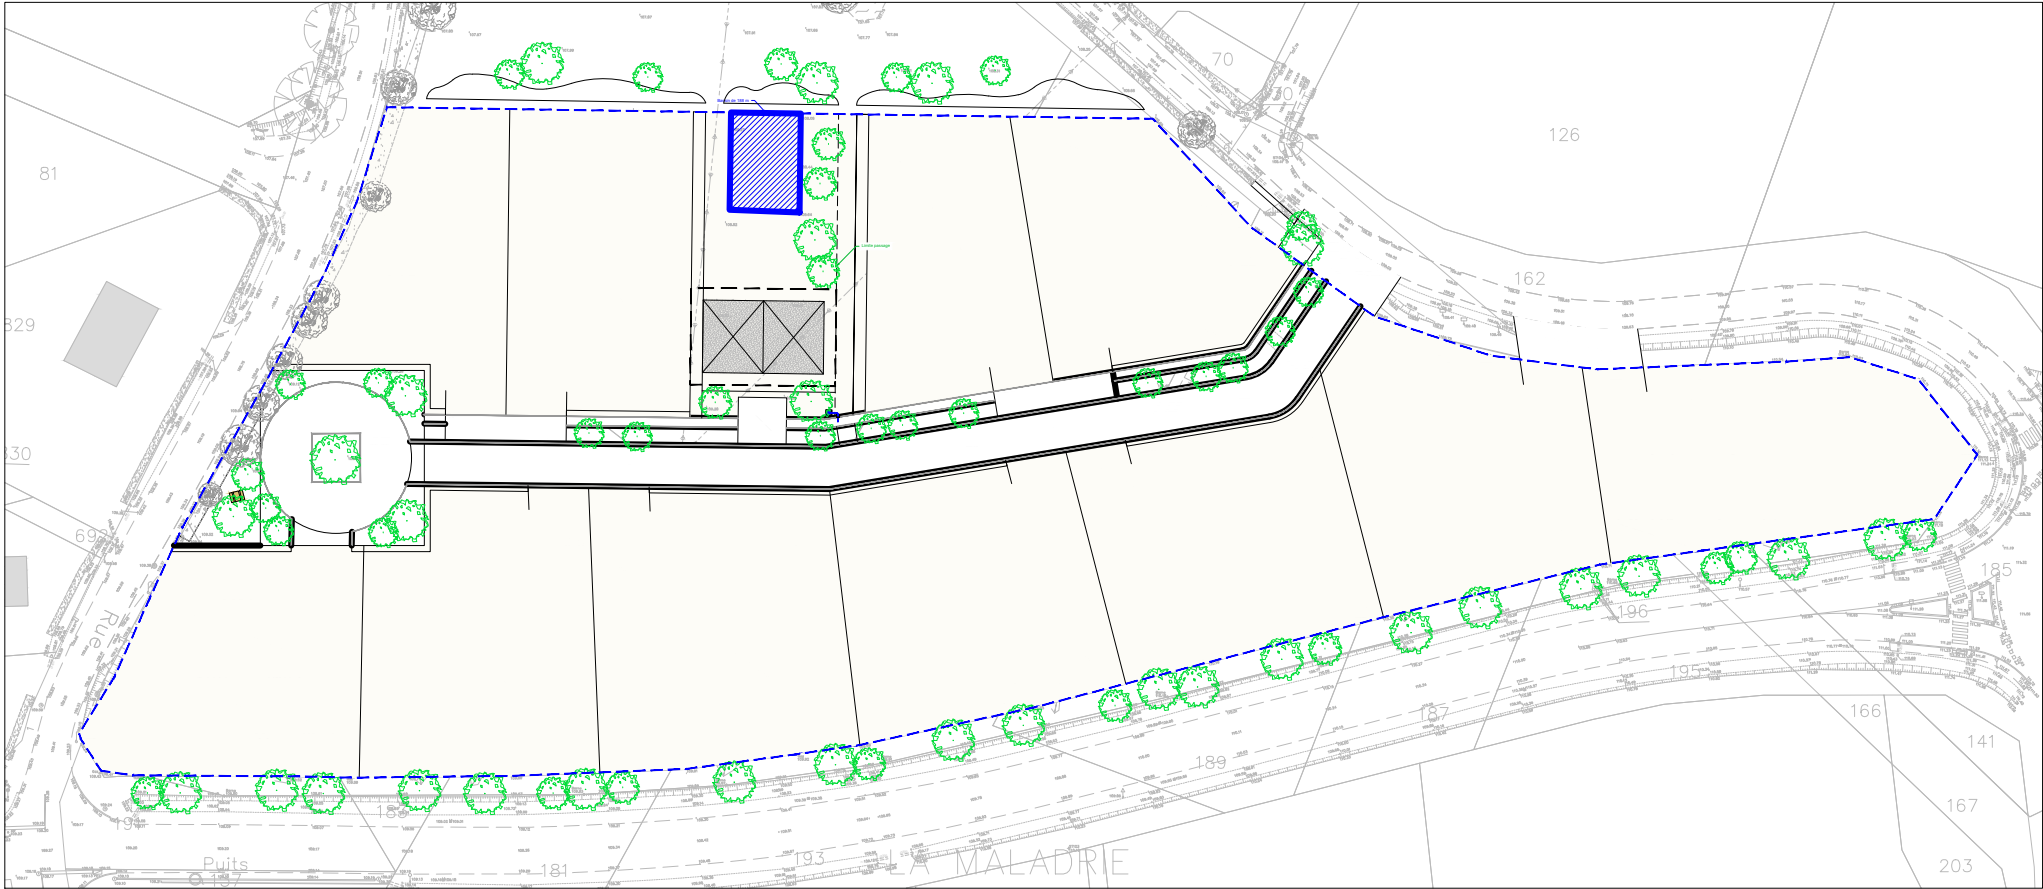

- PALETTE VEGETALE** - ZAE : 27 unités
Extérieurs : 38 unités
- Bord de voie interne :**
Charme 'Frans Fontaine' - Carpinus betulus 'Frans Fontaine' - RN tige 10/12
Erable champêtre 'Elsrijk' - Acer campestre 'Elsrijk' - RN tige 10/12
Tilleul de Mongolie - Tilia mongolica - RN tige 10/12
- Bord de voie rues de l'Industrie et Beaulieu :**
Charme 'Frans Fontaine' - Carpinus betulus 'Frans Fontaine' - RN tige 10/12
Charme houblon - Ostrya carpinifolia -RN tige 10/12
Erable champêtre 'Elsrijk' - Acer campestre 'Elsrijk' - RN tige 10/12
Merisier - Prunus avium - RN tige 10/12
Tilleul de Mongolie - Tilia mongolica - RN tige 10/12
- Plantations aléatoires :**
Alisier torminal - Sorbus torminalis - RN tige 10/12
Aulne de Corse – Alnus cordata – RN tige 10/12
Bois de Sainte-Lucie – Prunus mahaleb - RN tige 10/12
Charme commun - Carpinus betulus - RN tige 10/12
Chêne pédonculé - Quercus ruber - Motte tige 10/12
Cerisier à grappes – Prunus padus - RN tige 10/12
Erable champêtre - Acer campestre - RN tige 10/12
Erable de Montpellier - Acer monspessulanum - RN tige 10/12
Merisier - Prunus avium - RN tige 10/12
Orme de Sibérie - Zelkova serrata – RN tige 10/12
Poirier sauvage - Pyrus communis - RN tige 10/12
Pommier sauvage - Malus communis - RN tige 10/12
- Accessoires de plantation :**
Tuteurage simple pour arbres - 55 u



Sans échelle

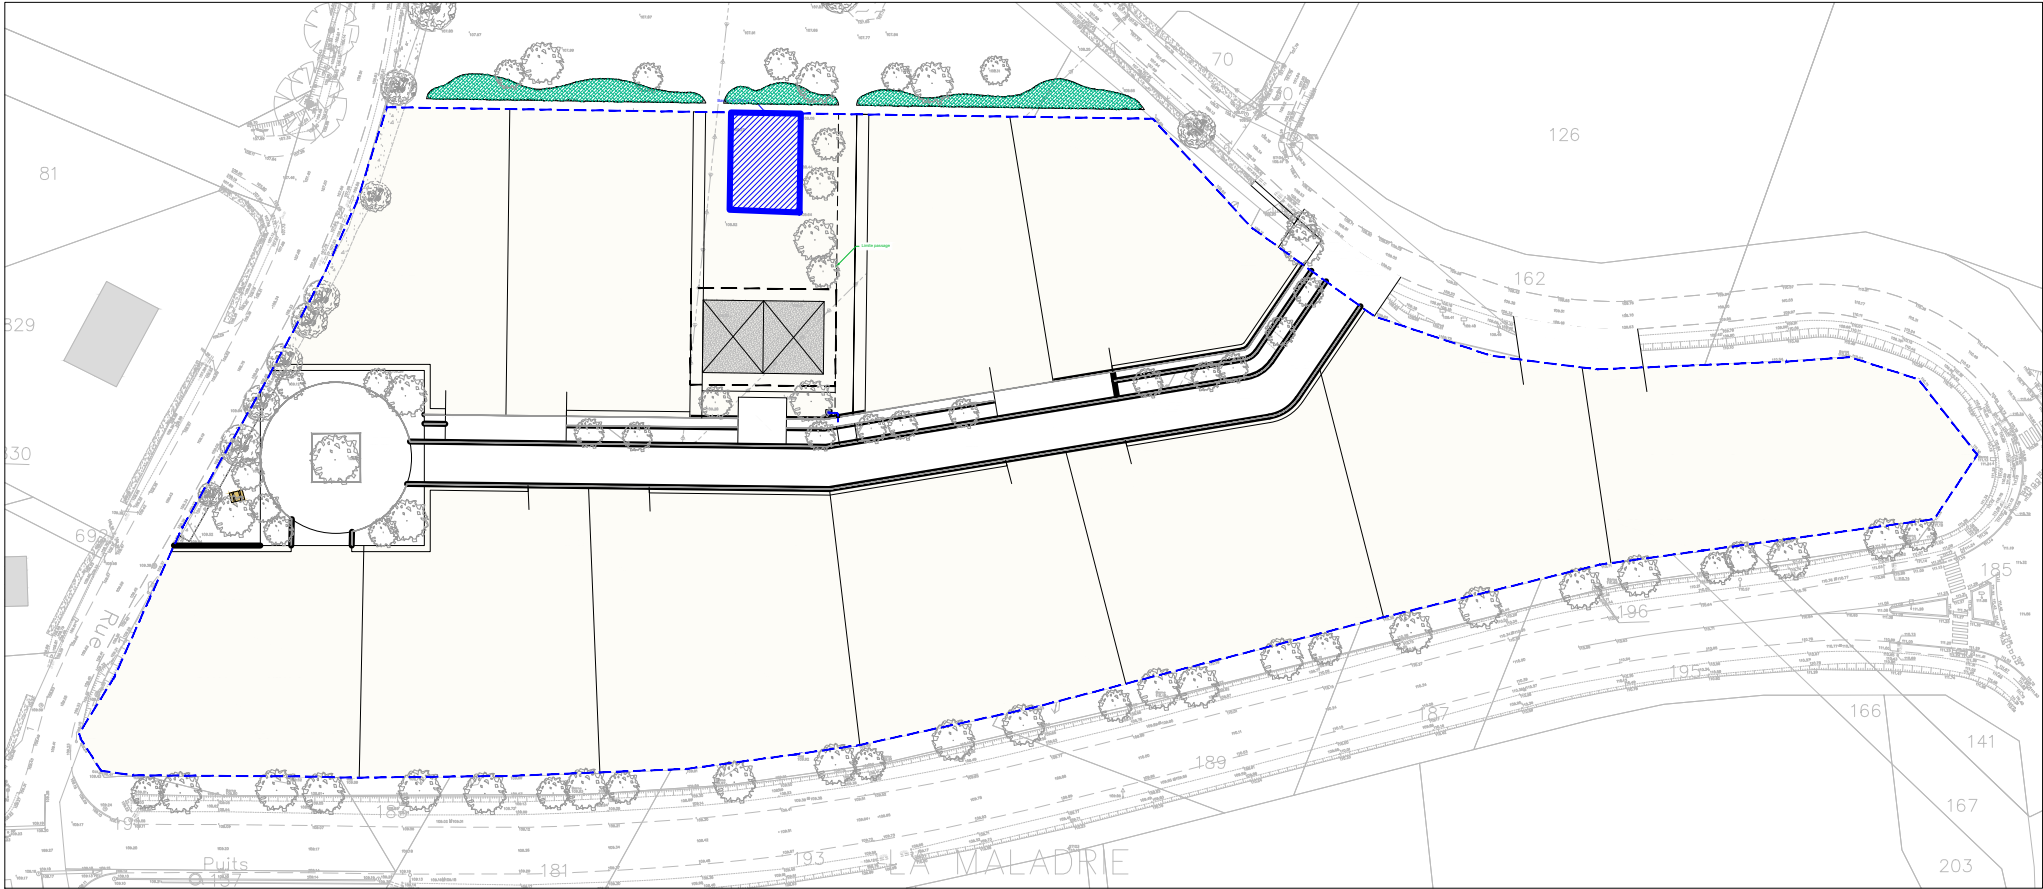

PALETTE VEGETALE - Extérieurs : 194 unités

- Cornouiller mâle - Cornus mas - RN touffe 60/80
- Filaire à feuilles étroites - Phillyrea angustifolia - C touffe 60/80
- Néflier - Mespilus germanica - RN touffe 60/80
- Noisetier - Corylus avellana - RN touffe 60/80
- Sureau - Sambucus nigra - RN touffe 60/80
- Viorne lantane - Viburnum lantana - RN touffe 60/80


- Amélanchier - Amelanchier ovalis - RN touffe 40/60
- Cornouiller sanguin - Cornus sanguinea - RN touffe 40/60
- Fusain d'Europe - Euonymus europaeus - RN touffe 40/60
- Nerprun alaterne - Rhamnus alaternus - C touffe 40/60
- Prunellier - Prunus spinosa - RN touffe 40/60
- Troène commun - Ligustrum vulgare - RN touffe 40/60
- Viorne obier - Viburnum opulus - RN touffe 40/60

Accessoires de plantation :
Paillage copeaux bois sur 10cm - 293 m2

Principe de plantation :
Plantation aléatoire des différentes essences d'arbuste en quinconce sur le profondeur du massif. Densité de plantation 1u/1.5m2



Sans échelle

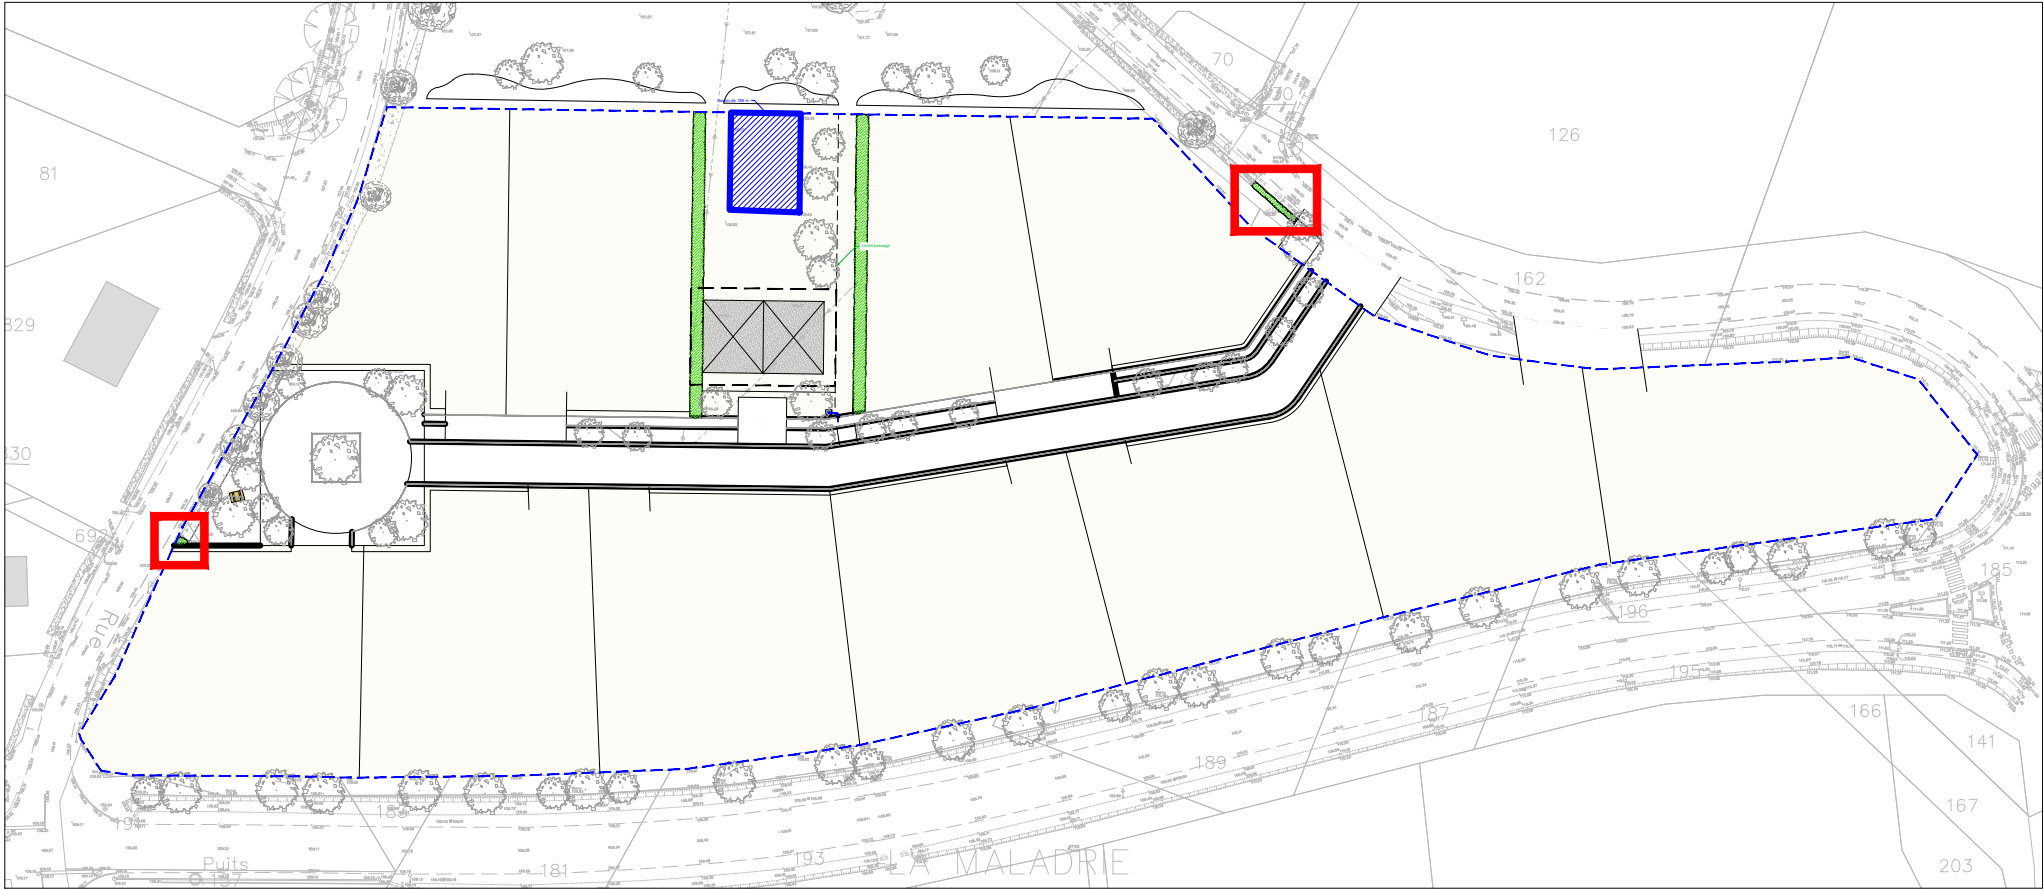


 Complément de plantation haies existantes

- PALETTE VEGETALE** - ZAE : 135 unités
Extérieurs : 6 unités
- Cornouiller mâle - Cornus mas - RN touffe 60/80
Filaire à feuilles étroites - Phillyrea angustifolia - C touffe 60/80
Néflier - Mespilus germanica - RN touffe 60/80
- Amélanchier - Amelanchier ovalis - RN touffe 40/60
Cornouiller sanguin - Cornus sanguinea - RN touffe 40/60
Fusain d'Europe - Euonymus europaeus - RN touffe 40/60
Nerprun alaterne - Rhamnus alaternus - C touffe 40/60
Prunellier - Prunus spinosa - RN touffe 40/60
Troène commun - Ligustrum vulgare - RN touffe 40/60
Viorne obier - Viburnum opulus - RN touffe 40/60
- Accessoires de plantation :**
Paillage copeaux bois sur 10cm - ZAE : 202,5 m2
Extérieurs : 9,5 m2
- Principe de plantation :**
Plantation aléatoire des différentes essences d'arbuste en quinconce sur le profondeur du massif. Densité de plantation 1u/1.5m2



Sans échelle

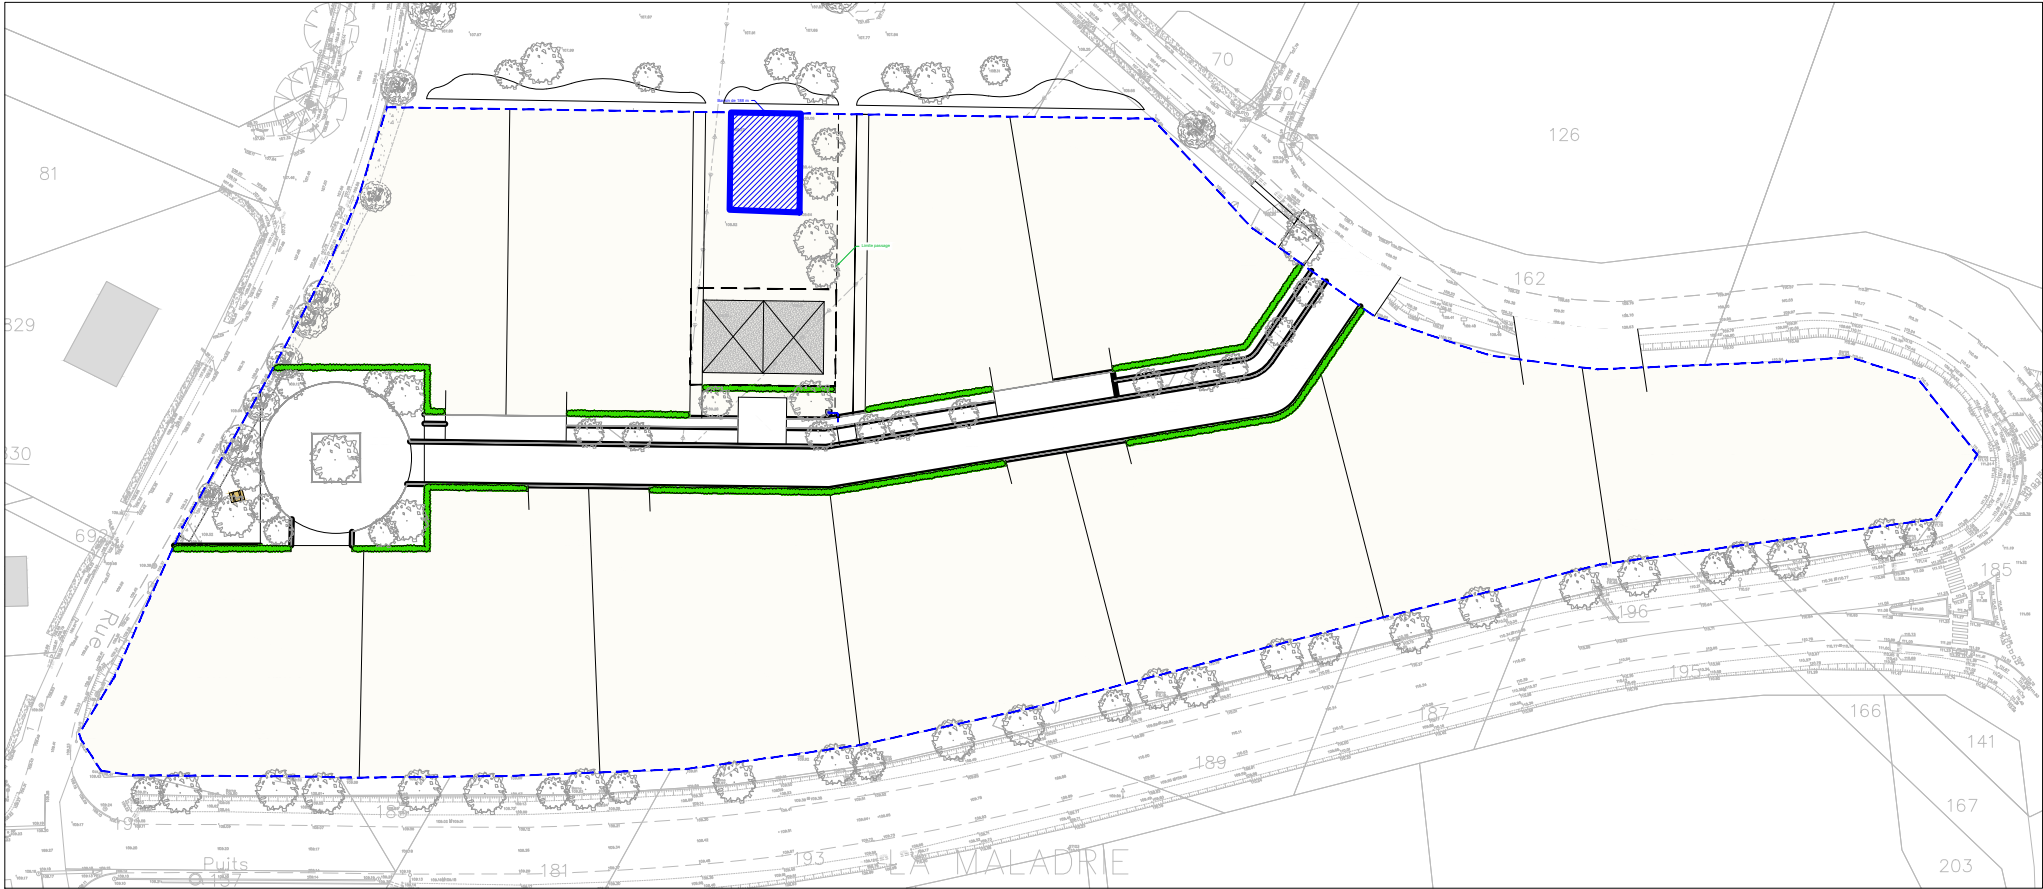

PALETTE VEGETALE - ZAE : 303 unités


- Amélanchier - Amelanchier ovalis - RN touffe 40/60
- Chèvrefeuille - Lonicera fragrantissima - RN touffe 40/60
- Chèvrefeuille lilas - Lonicera syringantha - RN touffe 40/60
- Cornouiller sanguin - Cornus sanguinea - RN touffe 40/60
- Fusain d'Europe - Euonymus europaeus - RN touffe 40/60
- Lilas afghan - Syringa afghanica - RN touffe 40/60
- Lilas de Chine - Syringa microphylla 'Superba' - RN touffe 40/60
- Osmanthe - Osmanthus heterophyllus - C touffe 40/60
- Osmanthe - Osmanthus x burkwoodii - C touffe 40/60
- Troène commun - Ligustrum vulgare - RN touffe 40/60
- Viorne obier à fruits jaunes - Viburnum opulus 'Xanthocarpum' - RN touffe 40/60

Accessoires de plantation :
Paillage copeaux bois sur 10cm - 306 m2

Principe de plantation :
Plantation aléatoire des différentes essences d'arbuste sur une seule rangée. Densité de plantation 1u/ml.



Sans échelle

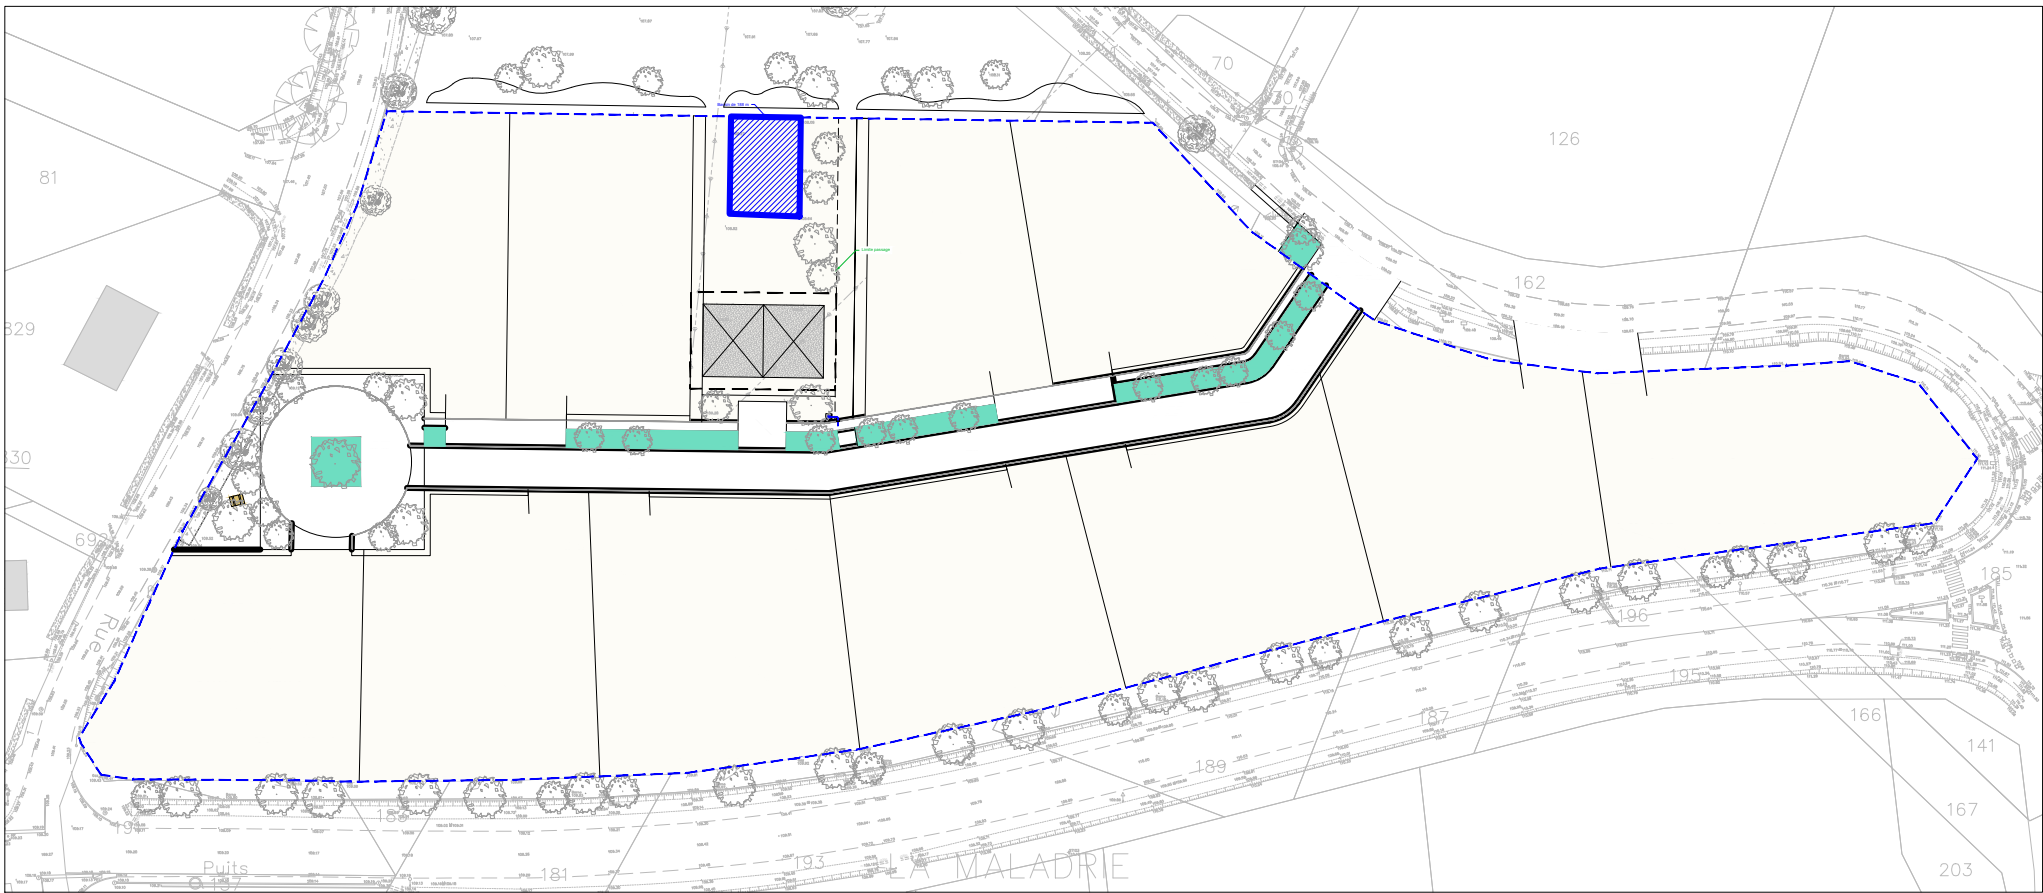

PALETTE VEGETALE - ZAE : 1140 unités
Extérieurs : 84 unités

Abélie - Abelia xgrandiflora 'Confetti' - C touffe 30/40
Cornouiller - Cornus stolonifera 'Kelsey' - RN touffe 30/40
Pittospore nain - Pittosporum tenuifolium 'Midget' - C touffe 30/40
Saule rampant - Salix repens 'Nitida' - RN touffe 30/40

Lierre - Hedera algeriensis 'Bellecour' - godet


Grande Pervenche – Vinca major - godet
Grande Pervenche blanche – Vinca major 'Alba' - godet
Petite Pervenche pourpre – Vinca minor 'Atropurpurea' - godet

Accessoires de plantation :
Paillage copeaux bois sur 10cm - ZAE : 380,5 m2
Extérieurs : 28 m2

Principe de plantation :
Plantation aléatoire des différentes essences par àplat, en quinconce
sur le profondeur du massif. Densité de plantation moyenne : 3u/m2



Sans échelle

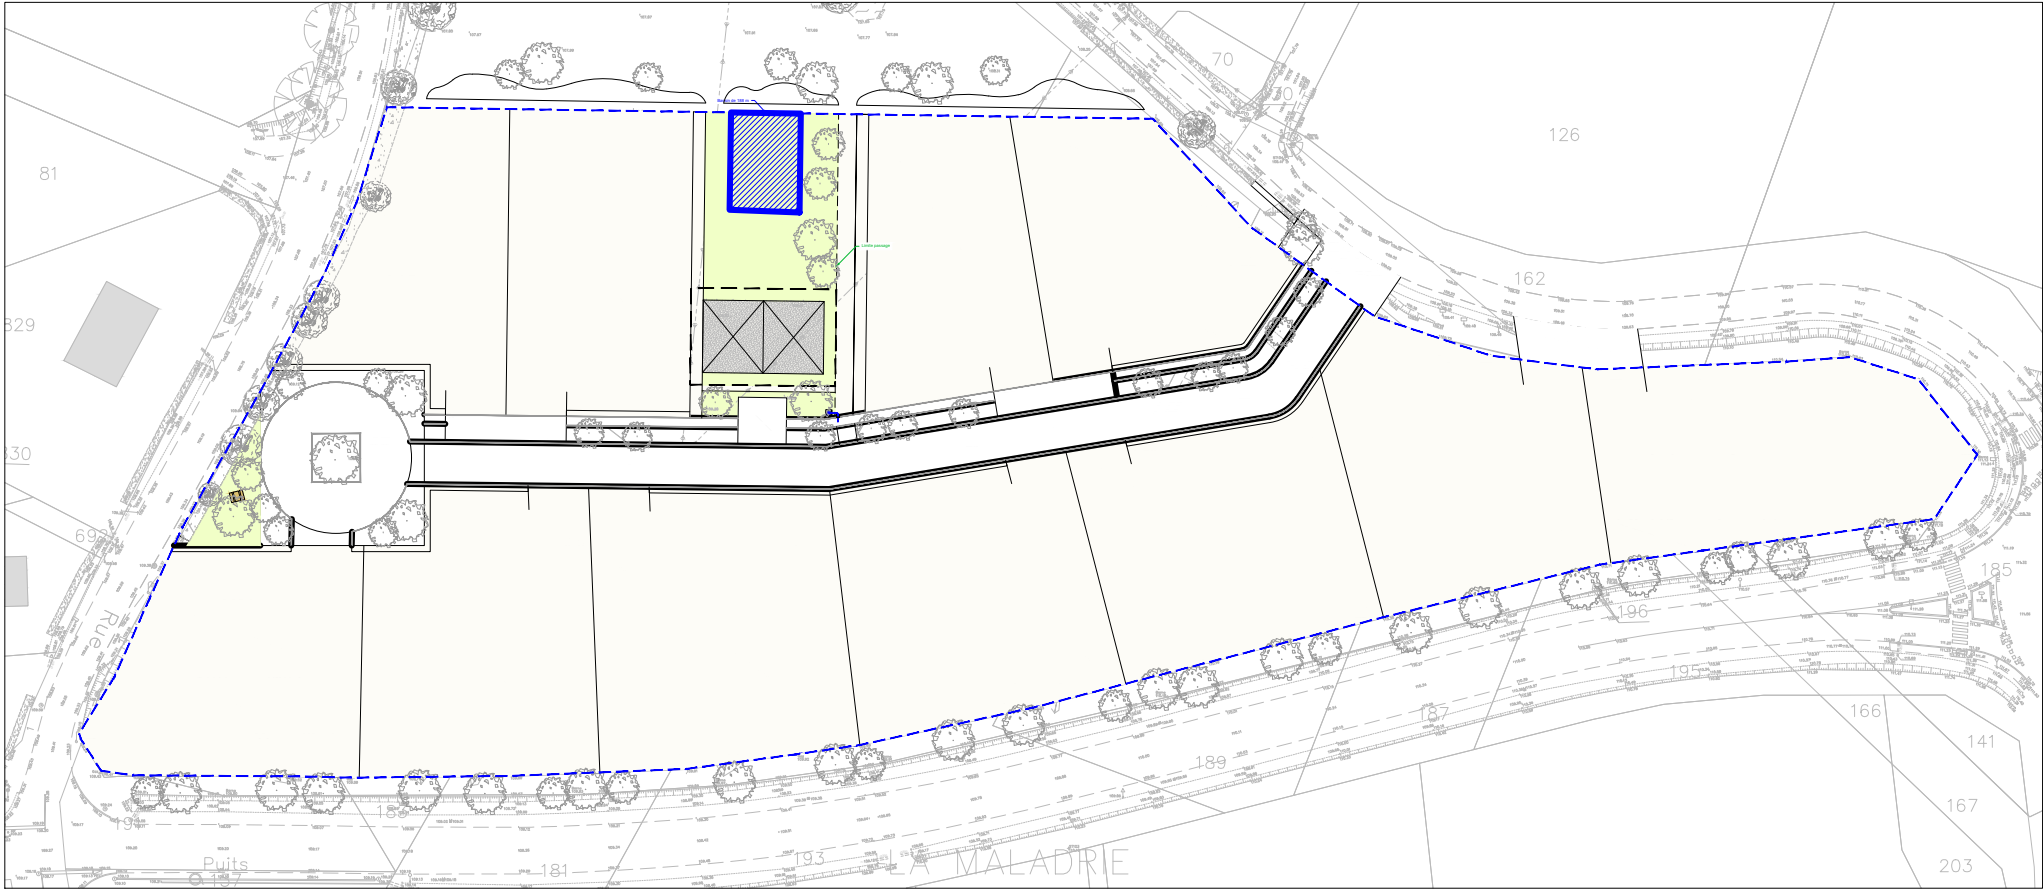

ENGazonnement CLASSIQUE

Surface totale : 952 m2

Engazonnement traditionnel comprenant, sur terrain préalablement préparé :

- le ratissage,
- l'ensemencement manuel ou mécanique avec un mélange adapté, y compris la façon des filets et contrefilets, semis à 350 kg à l'hectare,
- le roulage,
- la première tonte, et arrosages nécessaires jusqu'au constat de couverture.