


Annexe 2 : plan de situation

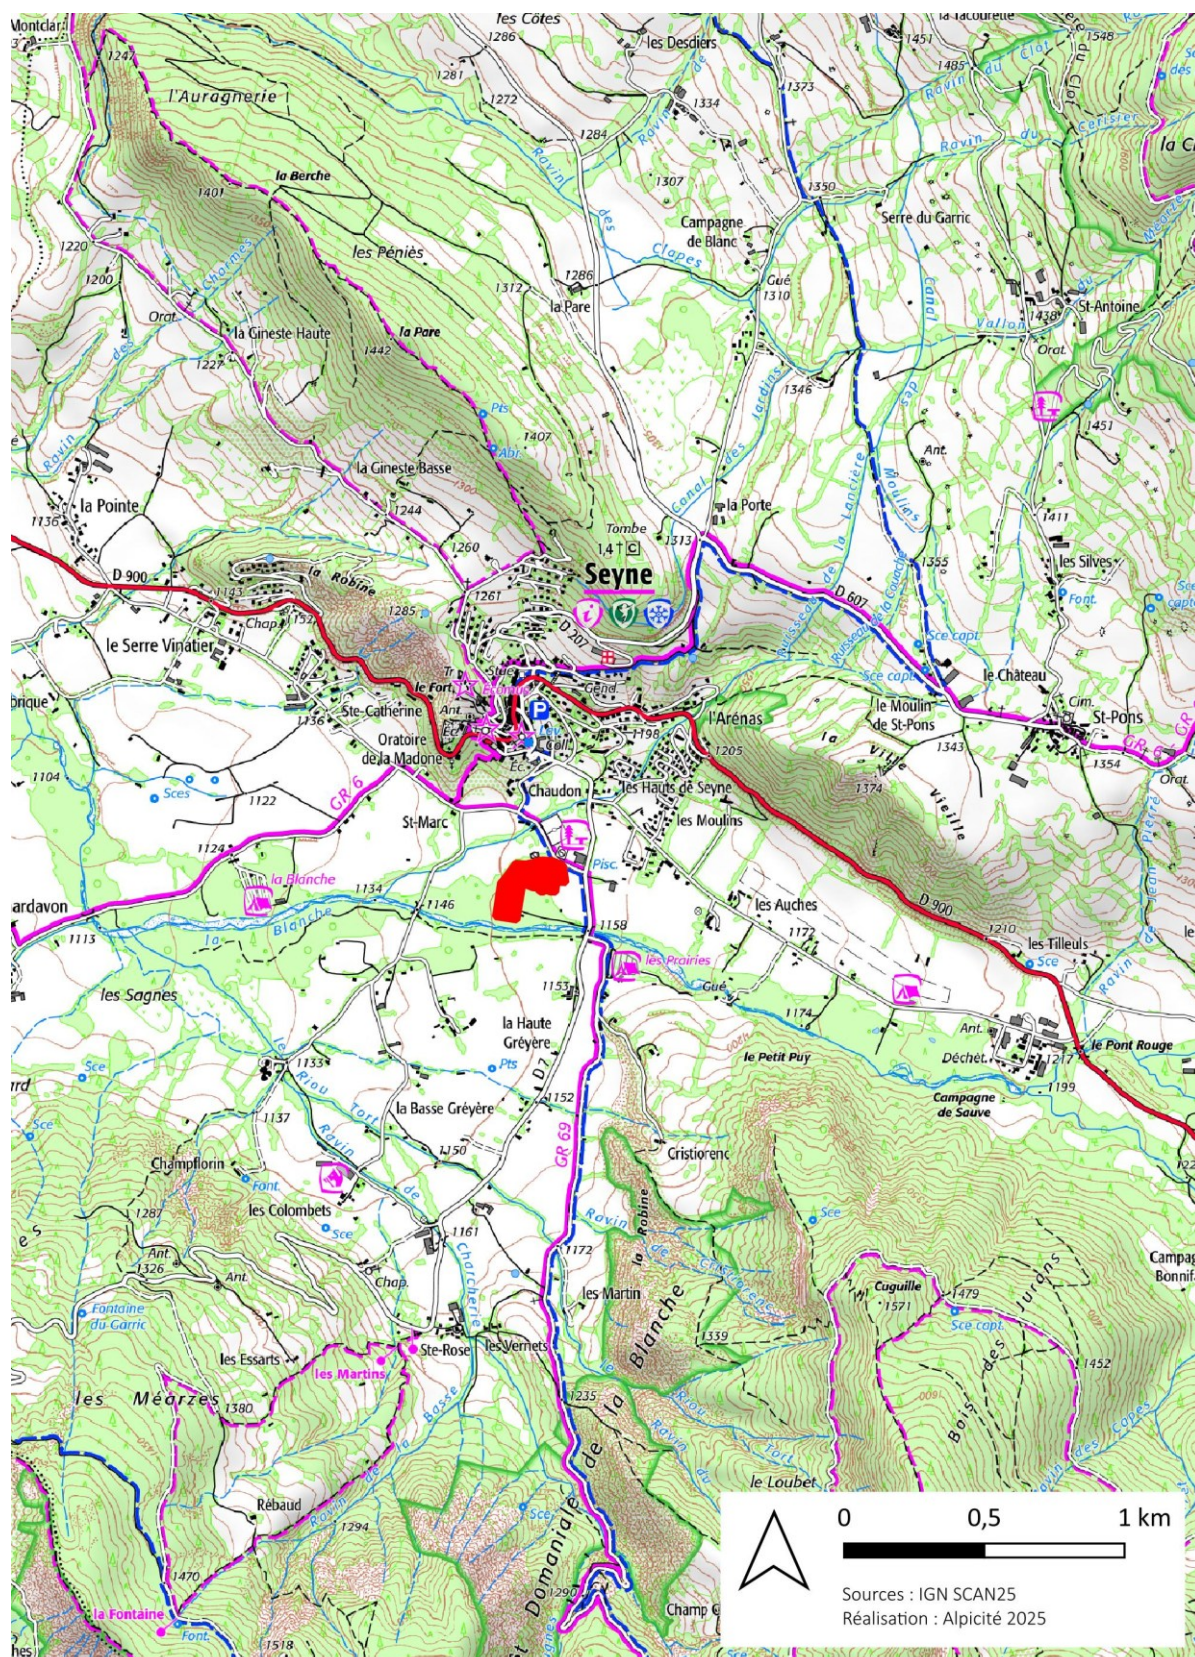

**Plan de situation du secteur de projet concernant l'aménagement
de la plaine sportive sur la commune de Seyne (04)**