


Annexe 5 : plan des abords du projet

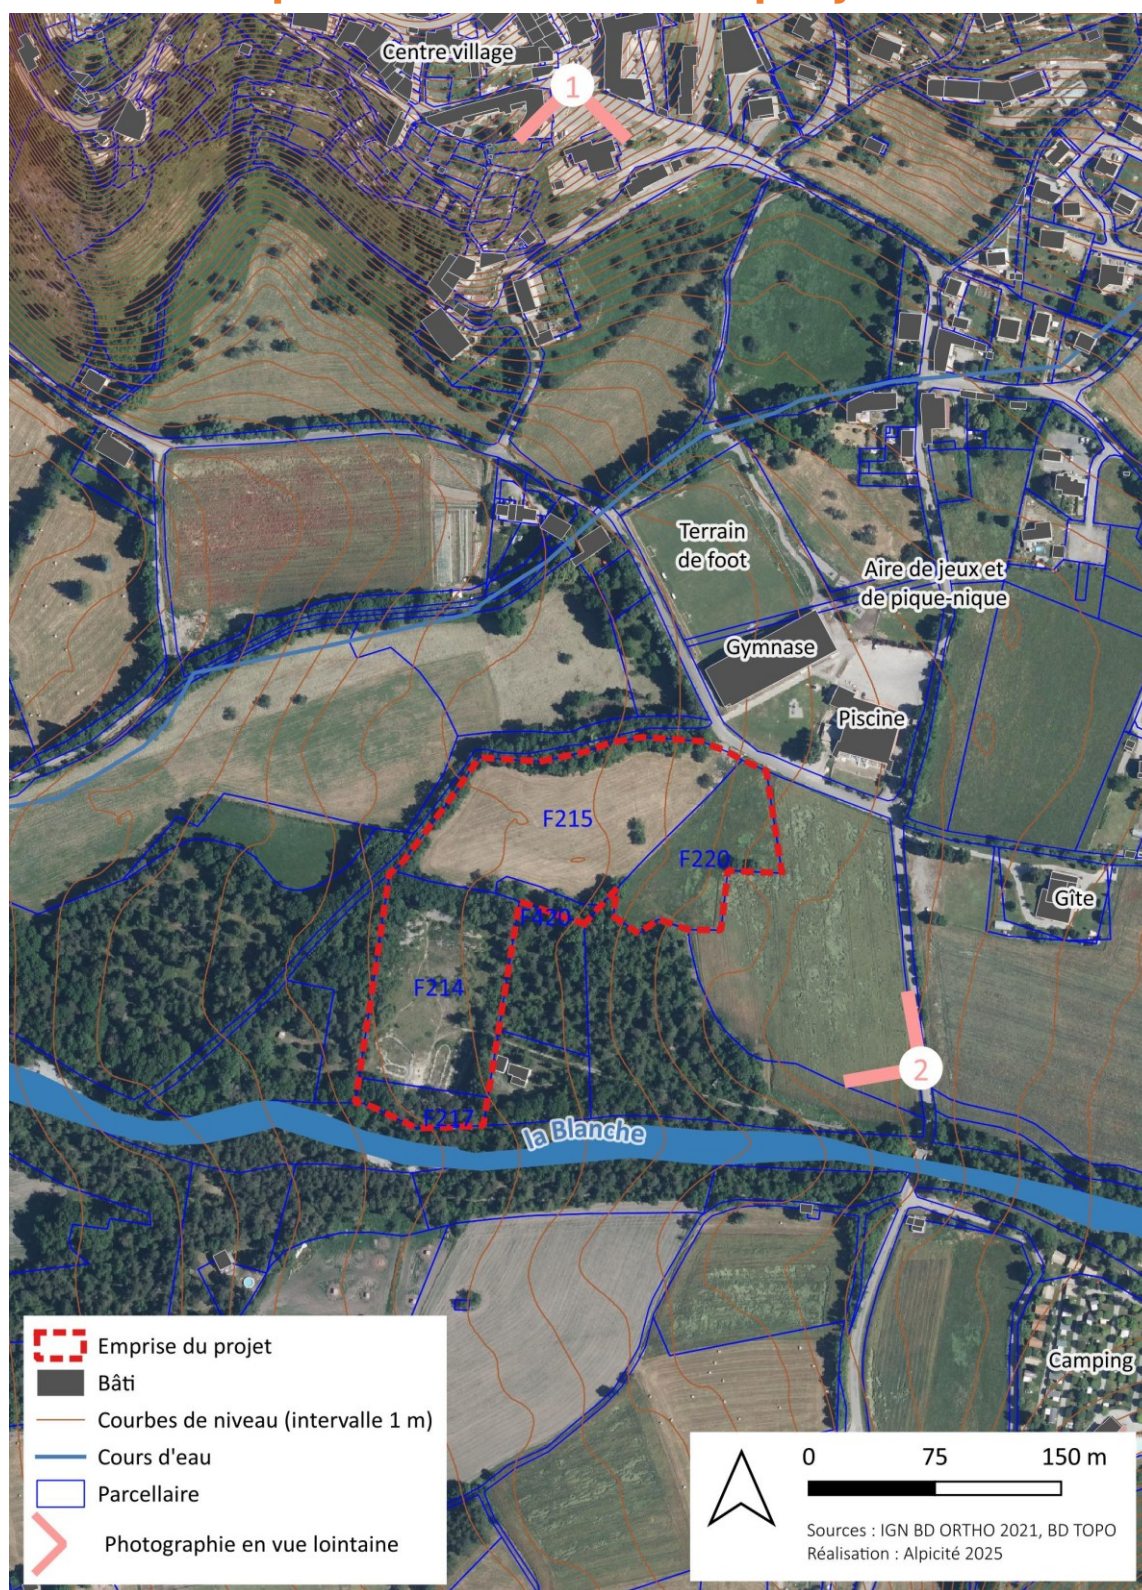

**Plan des abords du secteur de projet concernant l'aménagement
de la plaine sportive sur la commune de Seyne (04)**