


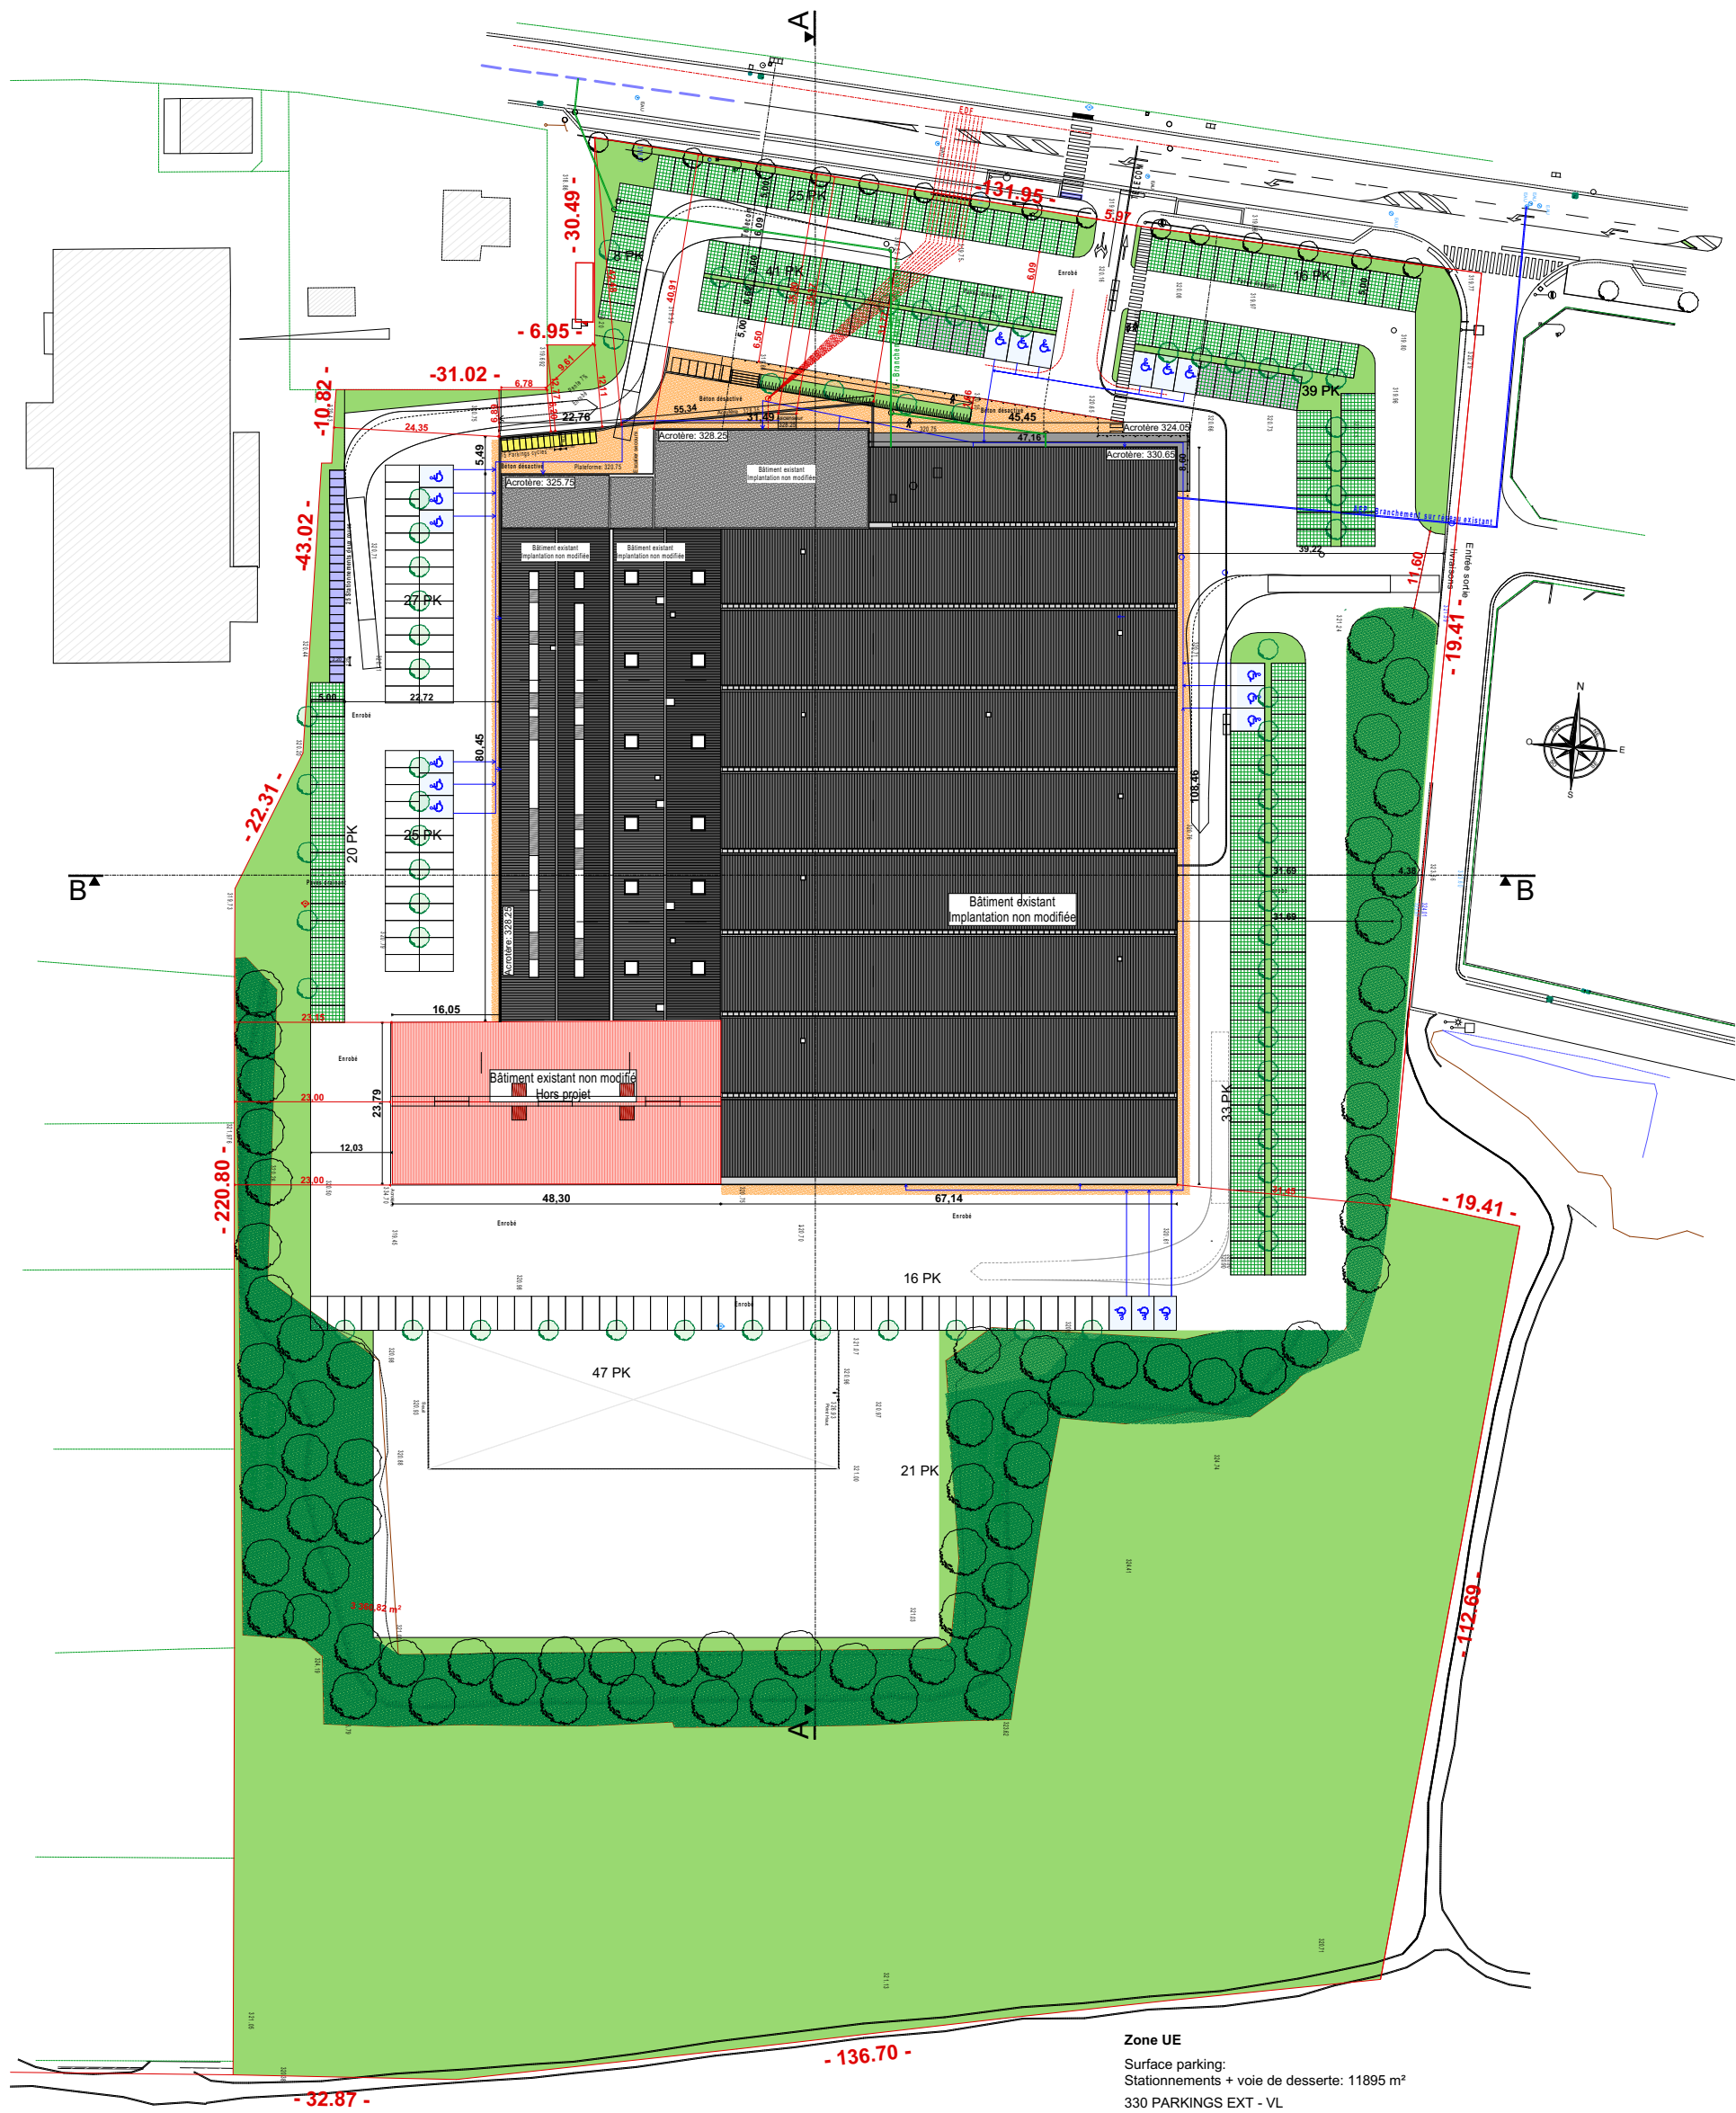

Zone UE

Surface parking:
Stationnements + voie de desserte: 11895 m²
330 PARKINGS EXT - VL
25 PARKINGS EXT - 2 ROUES
22 PARKINGS EXT - VELOS
Emprise foncière : 45709 m²
Emprise au sol bâtiment: 11341 m²
Surface planchers bâti existant + projet : 11500 m²
Emprise espace vert pleine terre : 17872 m²
Soit 39% de la surface foncière

Echelle graphique

Projet:

Réhabilitation d'un bâtiment industriel en plusieurs cellules commerciales indépendantes
Rue de Bales - Dannemarie

01-04

Maître d'ouvrage:

Axis HABITAT

15, Avenue de Belgique
68 110 - Illzach

Maître d'oeuvre:

ATRIUM
Architectures

33, Rue du Maréchal Lefebvre
67 100 - Strasbourg

Echelle:

1:1000