


PLAN LOCAL D'URBANISME

Modification n°8

HÉSINGUE

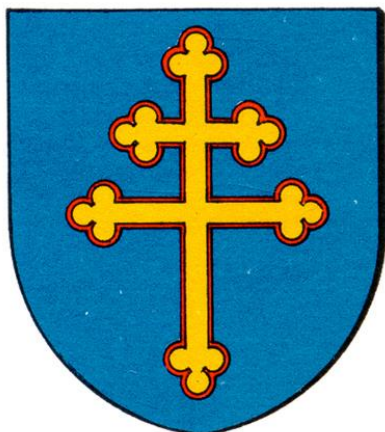


Annexe rubrique 2.5

Documents cartographiques




Décembre 2024

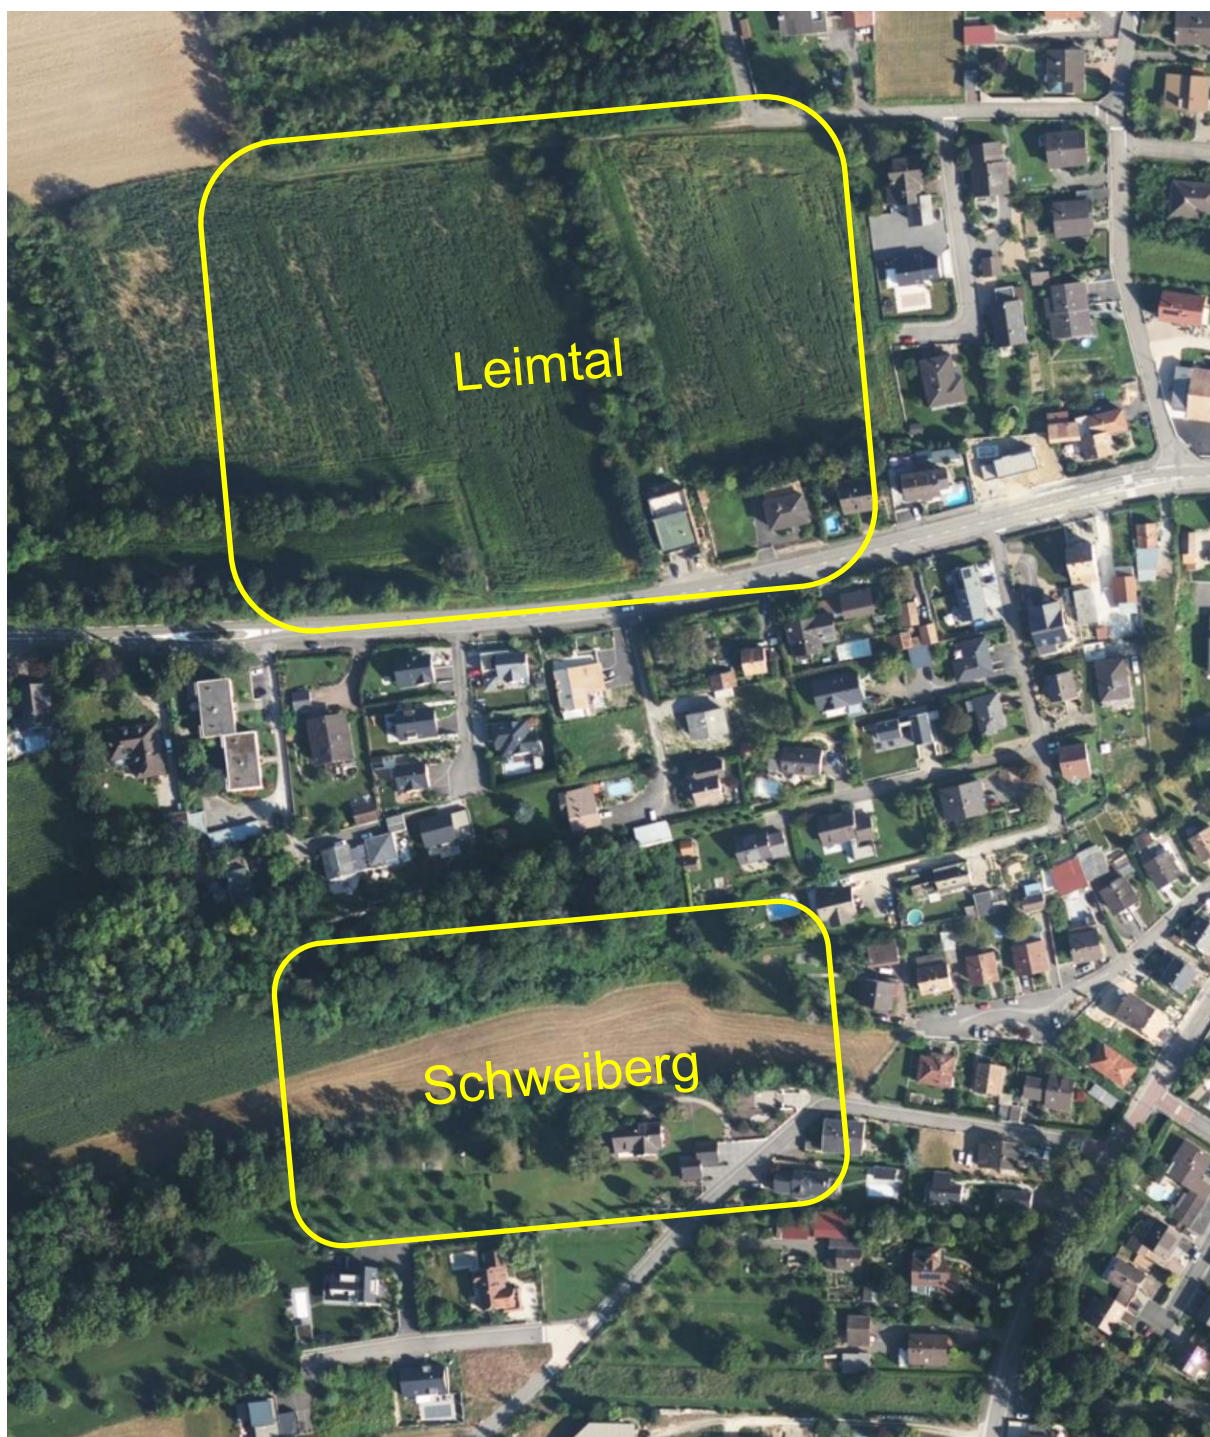


Le secteur du Leimtal se situe au nord de la rue de Folgensbourg sur une superficie d'environ 4 ha.


1.1.1.1. Règlement graphique avant modification - Leimtal

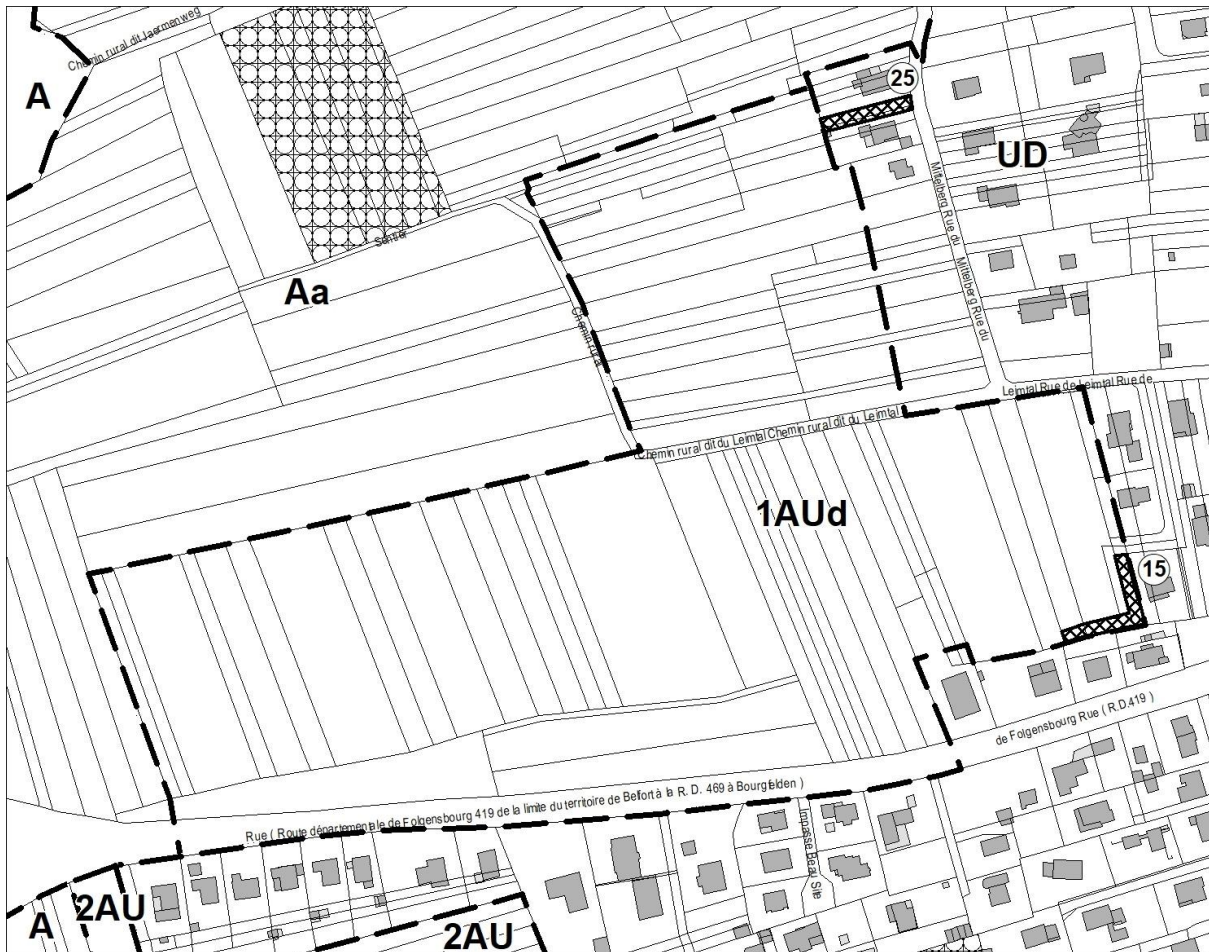


1.1.1.3. Règlement graphique avant modification - Schweiberg

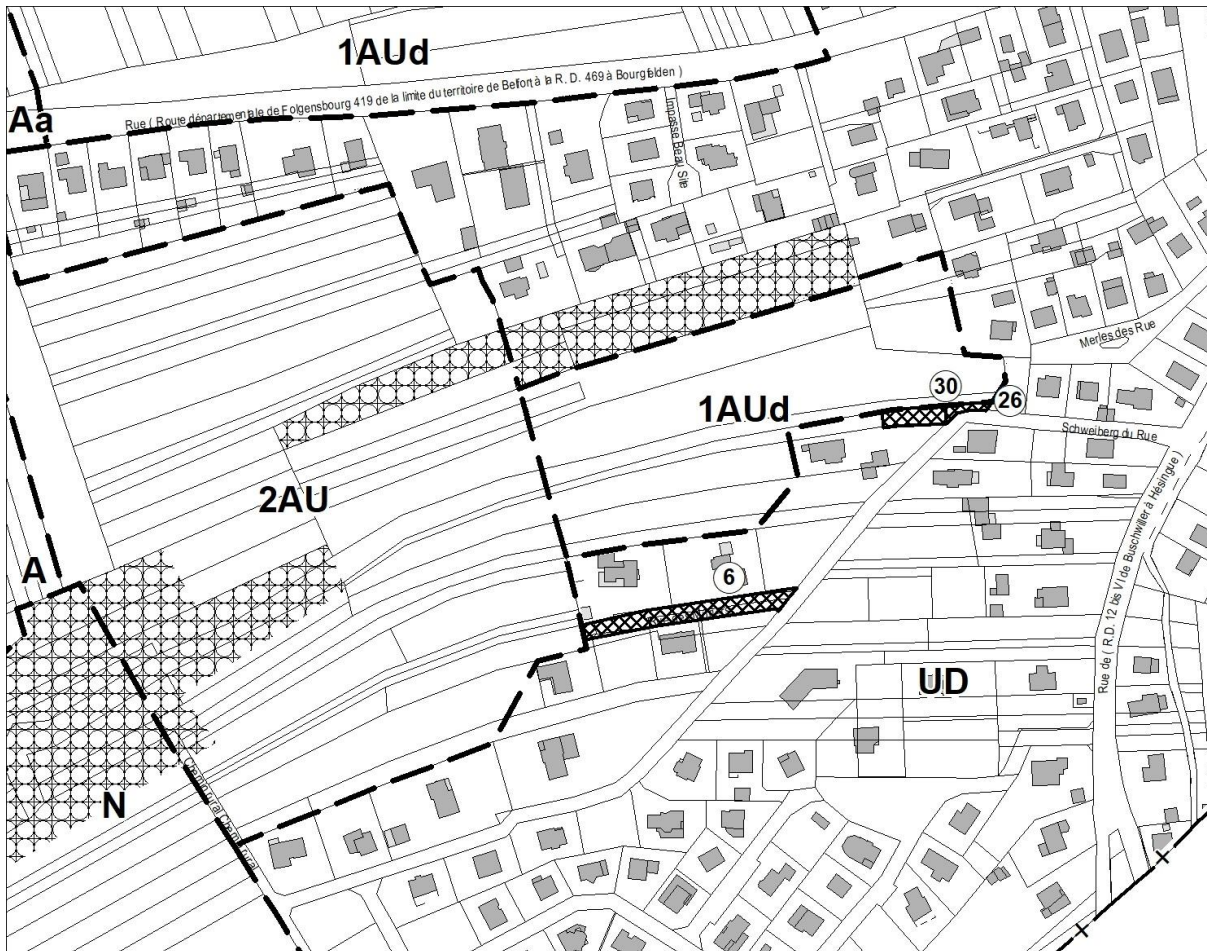


1.1.1.4. Règlement graphique après modification - Schweiberg

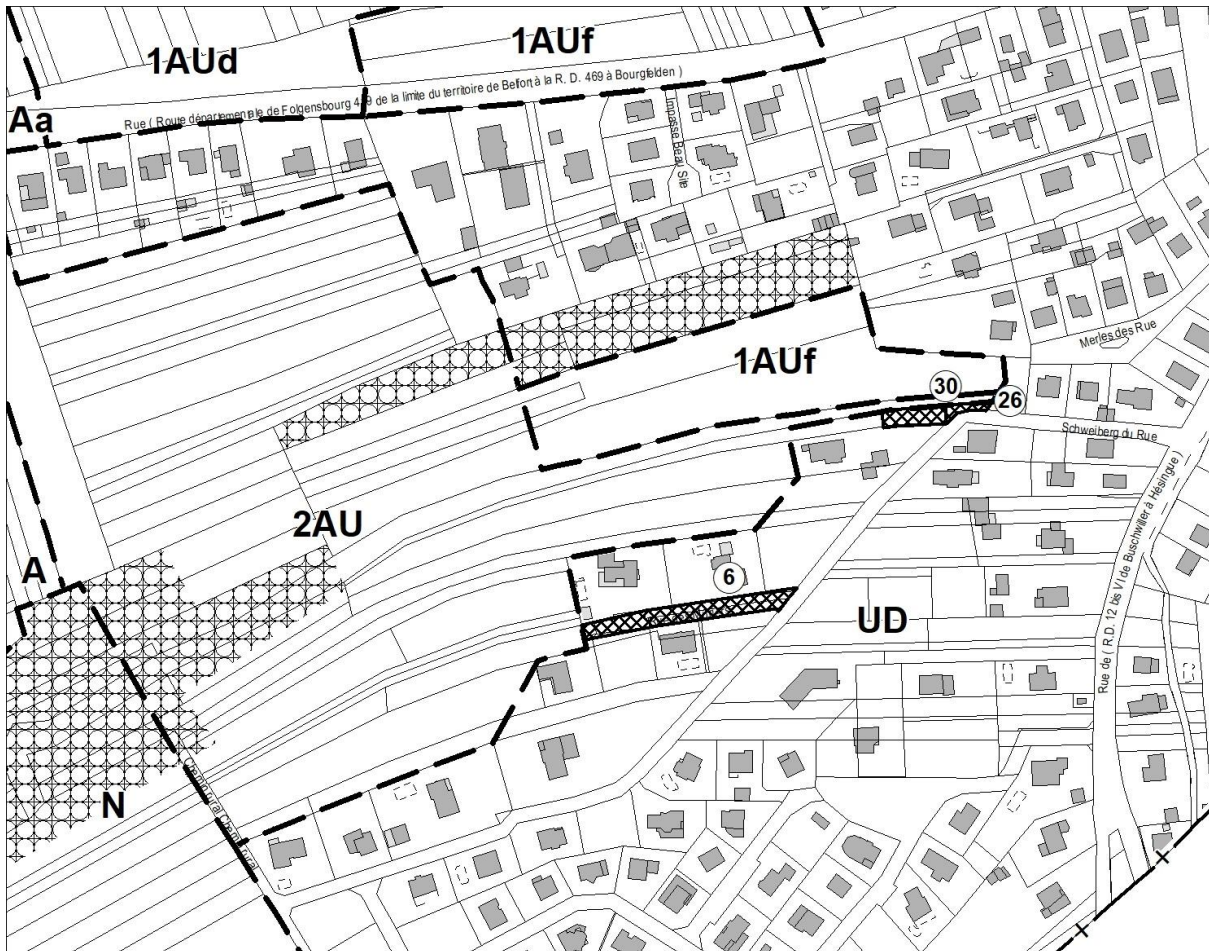

Modification n°8

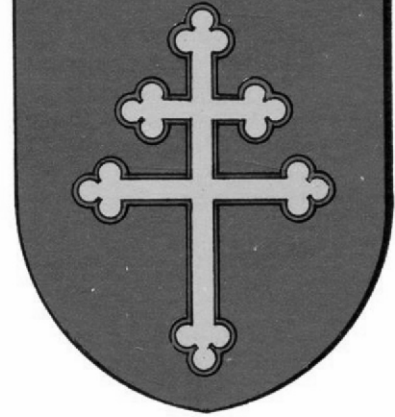

Novembre 2024

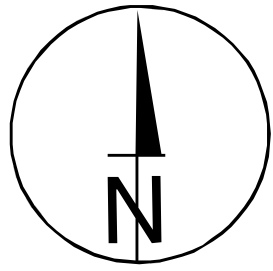

EMPLACEMENTS RESERVES

 numéro de renvoi à
la liste des emplacements réservés 

cheminement piétonnier à créer ■■■■■■■■

 espaces boisés classés

★ bâtiment à conserver
selon prescription réglementaire

D'une manière générale, les limites de zone ou de secteur s'appuient sur des limites parcellaires. Dans le cas contraire, la limite à considérer est constituée par l'axe des limites de zone ou de secteur.

N° de l'opération	Désignation des opérations	Bénéficiaire
1	Extension du cimetière	Commune
2	Equipements sportifs et ateliers communaux	Commune
4	Voie d'accès au secteur 1AUC	Commune
5	Extension de l'aéroport	Etat
6	Voie d'accès au secteur 1AUCd	Commune
7	Piste cyclable	Commune
8	Cheminement piéton	Commune
10	Voie d'accès, rue des Halliers- secteur 1AUC	Commune
11	Voie d'accès, rue de Bloetzhem - secteur 1AUC	Commune
12	Réalisation d'une place de retournement	Commune
13	Liaison rue des Landes - cimetière	Commune
14	Liaison routière Héisingue-Hégenheim entre RD 105 et RD 469	Commune
15	Sasson -d'urgence Leinthal	Commune
16	Descente d'un espace boisé classé	Commune
17	Cheminement piéton	Commune
18	Liaison piétonne rue de Fölgensbourg - secteur UC (Nord)	Commune
19	Liaison piétonne rue de Hôgenheim - secteur UC	Commune
20	Liaison piétonne rue de Bloetzhem - secteur 1AUC	Commune
21	Liaison piétonne rue du 20 Novembre - secteur 1AUC	Commune
22	Liaison piétonne rue du 20 Novembre - zone LD	Commune
25	Voie d'accès, rue du Mittelberg - secteur AUCd Leinthal	Commune
26	Voie d'accès au secteur AUCd	Commune
27	Nouvelle liaison ferroviaire de l'euroAirport et aménagement des infrastructures contribuant à l'urbanisation et à la desserte du Tchédroport	Etat
30	Passage de canalisation pour l'eau pluviale	Commune
31	Equipements sportifs (terrain de football, terrain multisport, pétanque, aïkido park) et cheminement piéton	Commune

 Novembre 2024

N° de l'opération	Désignation des opérations	Bénéficiaire
1	Extension du cimetière	Commune
2	Equipements sportifs et ateliers communaux	Commune
4	Voie d'accès au secteur 1AUc	Commune
5	Extension de l'aéroport	Etat
6	Voie d'accès au secteur 1AUd	Commune
7	Piste cyclable	Commune
8	Cheminement piéton	Commune
10	Voie d'accès, rue des Halliers- secteur 1AUd	Commune
11	Voie d'accès, rue de Blozheim- secteur 1AUc	Commune
12	Réalisation d'une place de retournement	Commune
13	Liaison rue des Landes - cimetière	Commune
14	Liaison routière Héningue-Hégenheim entre RD 105 et RD 469	Commune
15	Bassin d'orage Leimthal	Commune
16	Desserte d'un espace boisé classé	Commune
17	Cheminement piéton	Commune
18	Liaison piétonne rue de Folgensbourg - secteur UC (Nord)	Commune
19	Liaison piétonne rue de Hégenheim - secteur UC	Commune
20	Liaison piétonne rue de Blozheim - secteur 1AUc	Commune
21	Liaison piétonne rue du 20 Novembre - secteur 1AUc	Commune
22	Liaison piétonne rue du 20 Novembre - zone UD	Commune
25	Voie d'accès, rue du Mittelberg - secteur AUd Leimthal	Commune
26	Voie d'accès au secteur AUd	Commune
27	Nouvelle liaison ferroviaire de l'EuroAirport et aménagement des infrastructures contribuant à l'urbanisation et à la desserte du Technoport	Etat
30	Passage de canalisation pour l'eau potable	Commune
31	Equipements sportifs (terrain de football, terrain multisport, pétanque, skate park) et cheminement piéton	Commune



voir plan de zonage au 1/2000

D'une manière générale, les limites de zone ou de secteur s'appuient sur des limites parcellaires. Dans le cas contraire, la limite à considérer est constituée par l'axe des limites de zone ou de secteur.