




19A RUE DU MOULIN
44340 BOUGUENAI

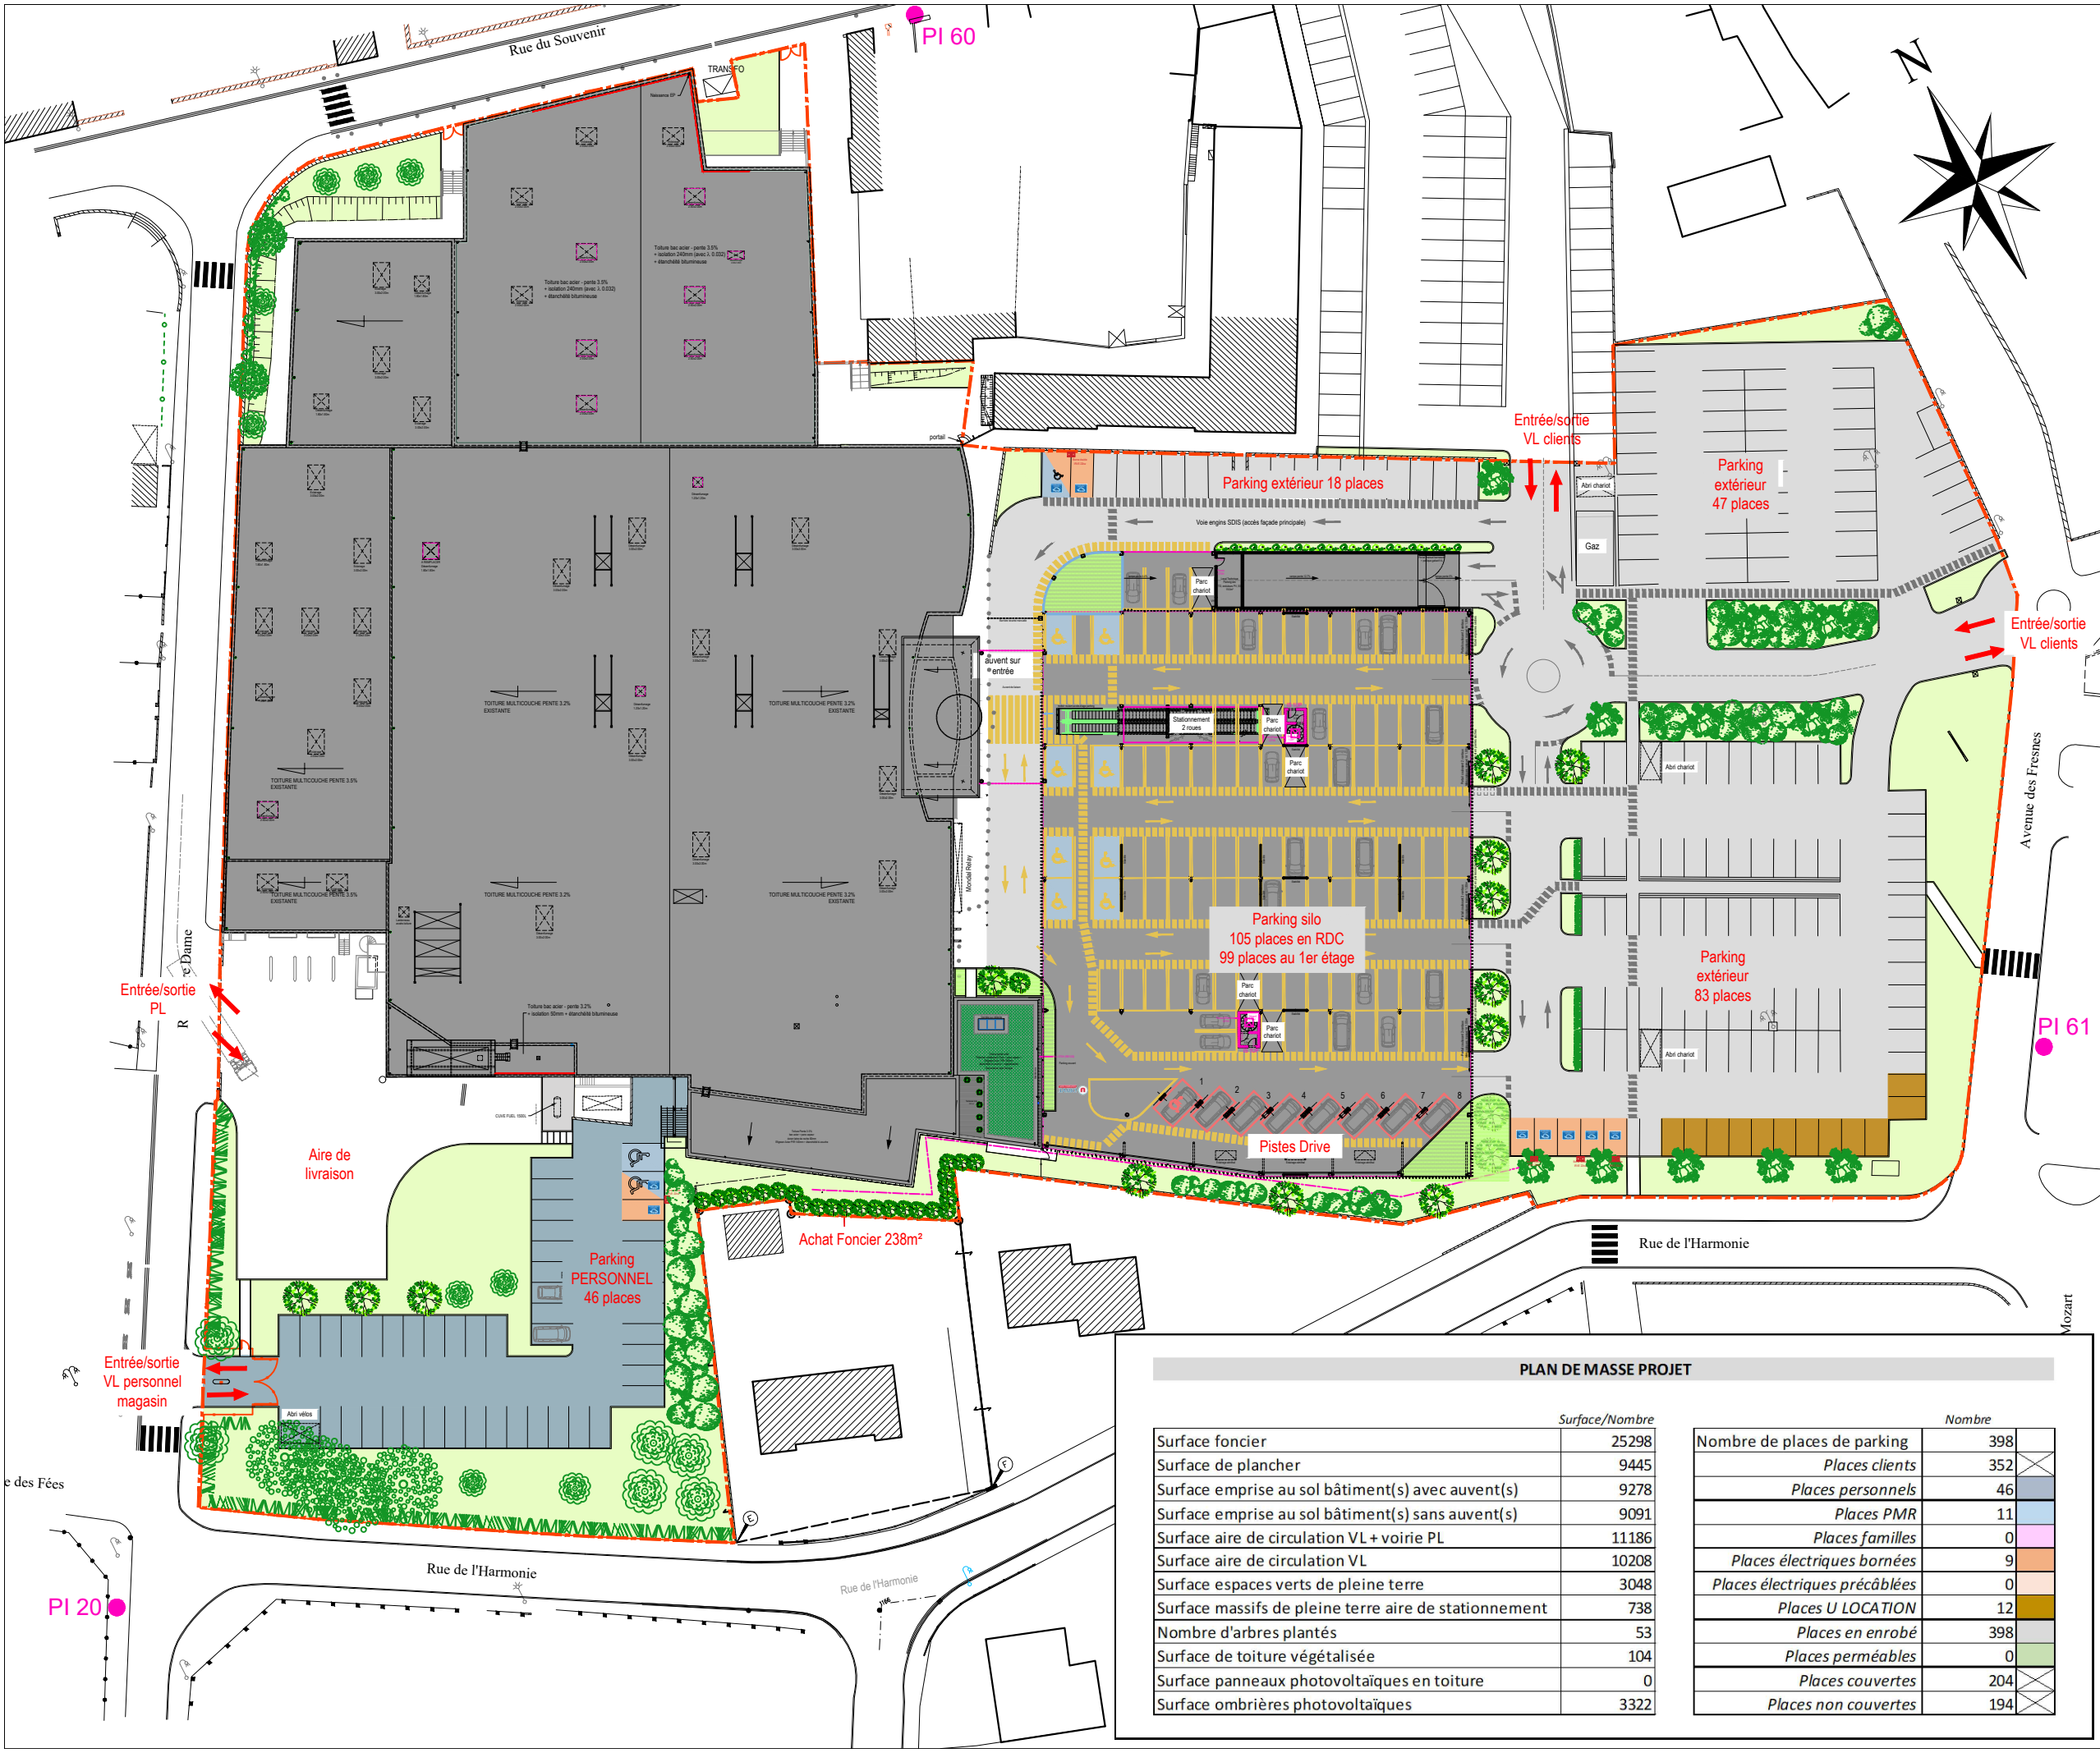

Maître d'Ouvrage :
SAS SODES
89, rue du Souvenir
44850 LIGNE

Adresse du projet :
SUPER U
89, rue du Souvenir
44850 LIGNE

**Extension du drive et
des bureaux du SUPER U
et
Création d'un parking silo**

AEC 02b

PLAN DE MASSE PROJET

Ce document est notre propriété exclusive
et ne peut être communiqué, reproduit
ou exécuté sans notre autorisation

Réf.	2023 03 95
Proj.	AC
Archi.	NP
Phase	AEC
Echelle	1/750
Date	Janvier 2025
Indice	C du 11/03/2025

PLAN DE MASSE PROJET			
	Surface/Nombre	Nombre	
Surface foncier	25298	Nombre de places de parking	398
Surface de plancher	9445	Places clients	352
Surface emprise au sol bâtiment(s) avec auvent(s)	9278	Places personnels	46
Surface emprise au sol bâtiment(s) sans auvent(s)	9091	Places PMR	11
Surface aire de circulation VL + voirie PL	11186	Places familles	0
Surface aire de circulation VL	10208	Places électriques bornées	9
Surface espaces verts de pleine terre	3048	Places électriques précâblées	0
Surface massifs de pleine terre aire de stationnement	738	Places U LOCATION	12
Nombre d'arbres plantés	53	Places en enrobé	398
Surface de toiture végétalisée	104	Places perméables	0
Surface panneaux photovoltaïques en toiture	0	Places couvertes	204
Surface ombrières photovoltaïques	3322	Places non couvertes	194