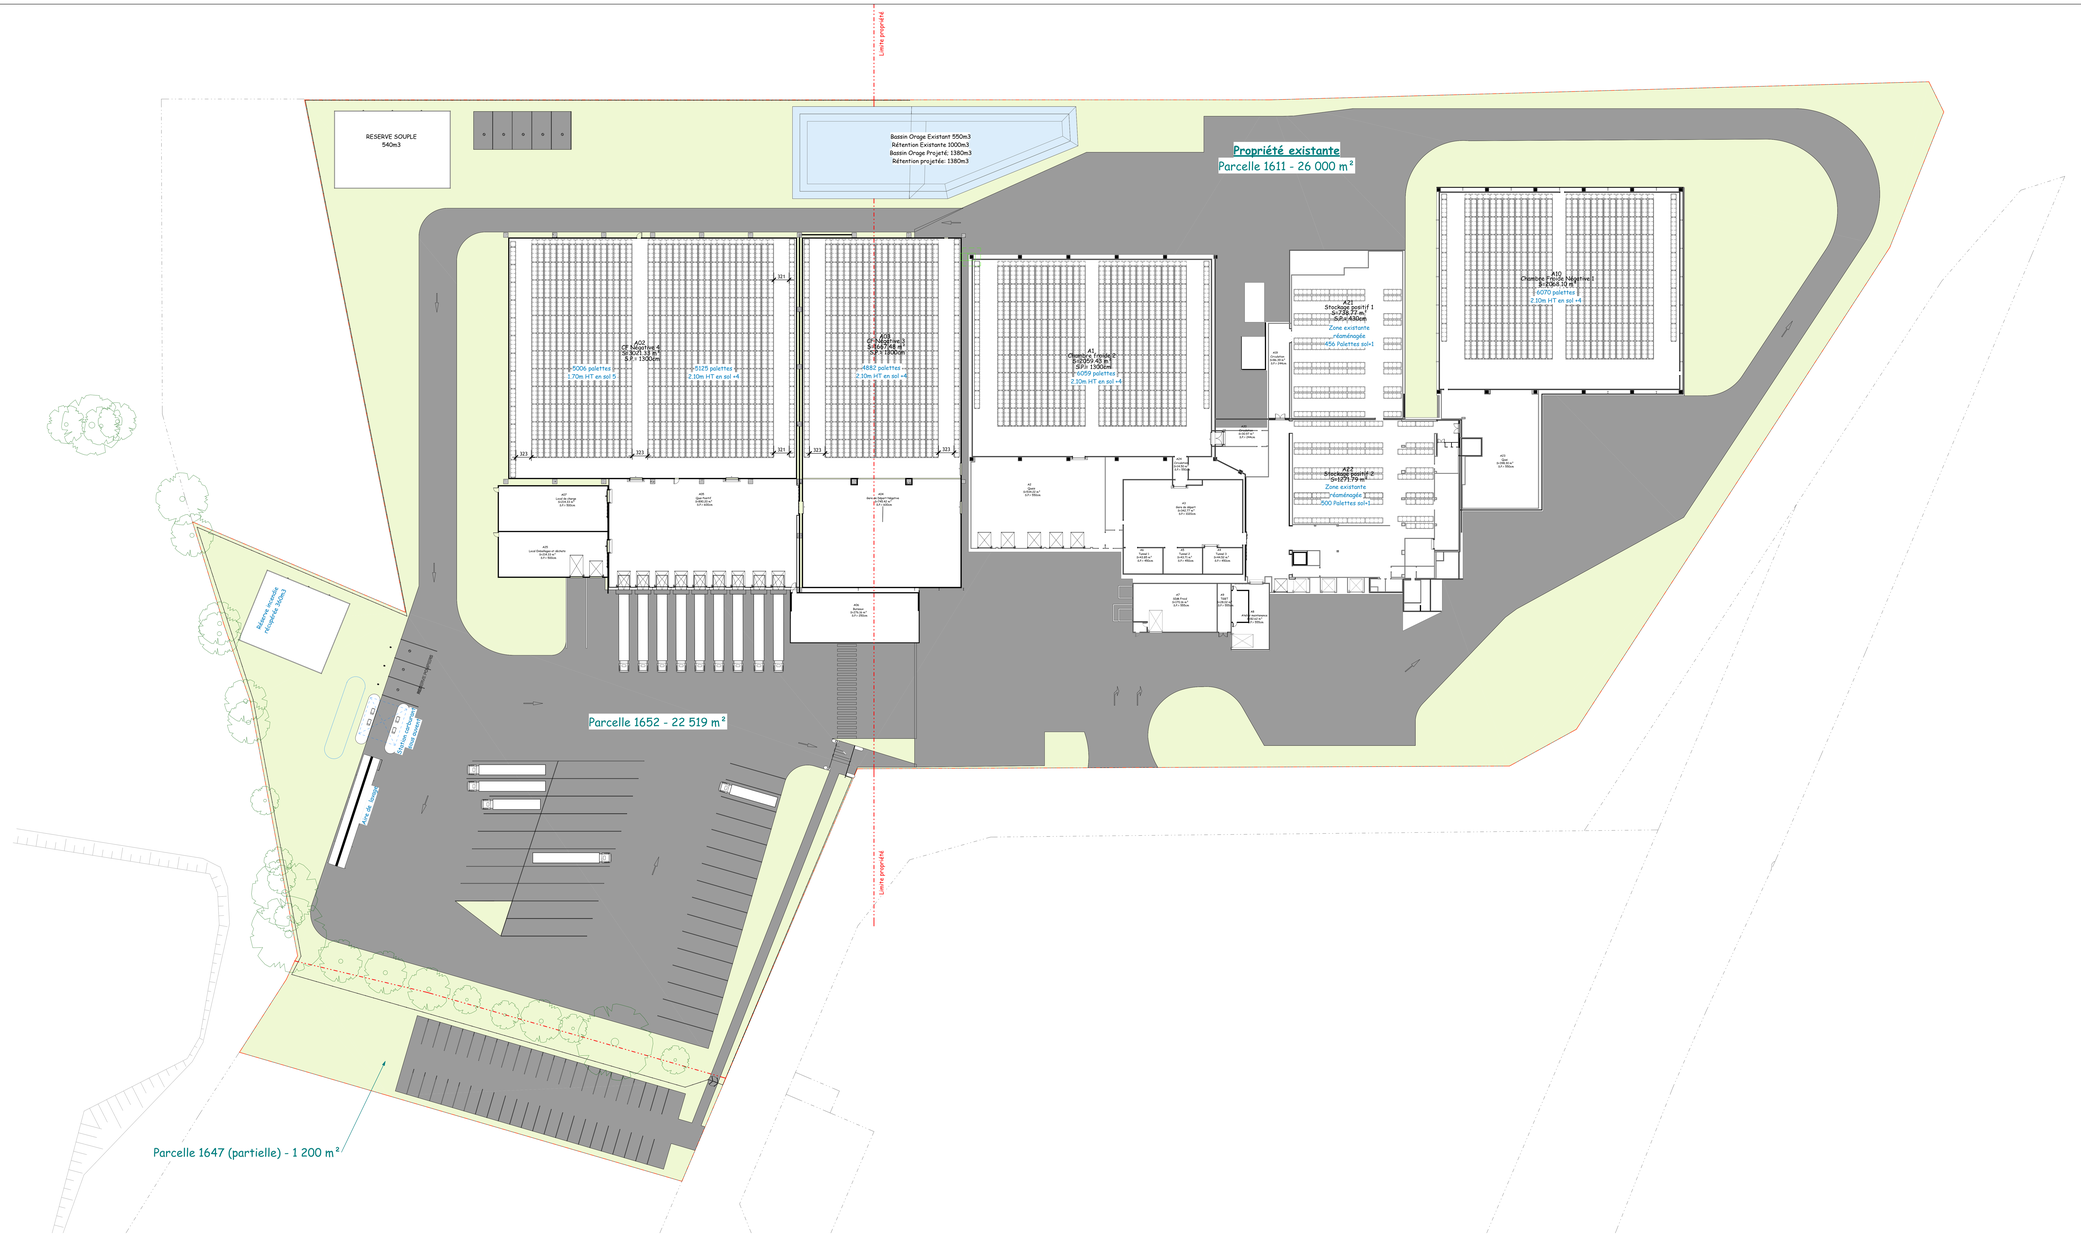

SCHEMA DIRECTEUR

Client: Sofrilog

SOFRILOG OUEST
Parc Activité ACTILONNE
27 allée Alain GAUTIER 85100
LES SABLES D'OLONNE

Projet: Extension du site Existant

ZI Le Landreau
Rue Isaac Newton
85130 CHANVERRIE

N° Affaire	2502
N° Plan	SD-3
Nom	VEP
Date	30/04/2025
Echelle	1 : 300
Mises à jour	

BEXI Ingénierie
18, rue des Terres Rouges
79180 CHAURAY
+33(0)5 49 24 54 06
contact@bexi.fr - www.bexi.fr