


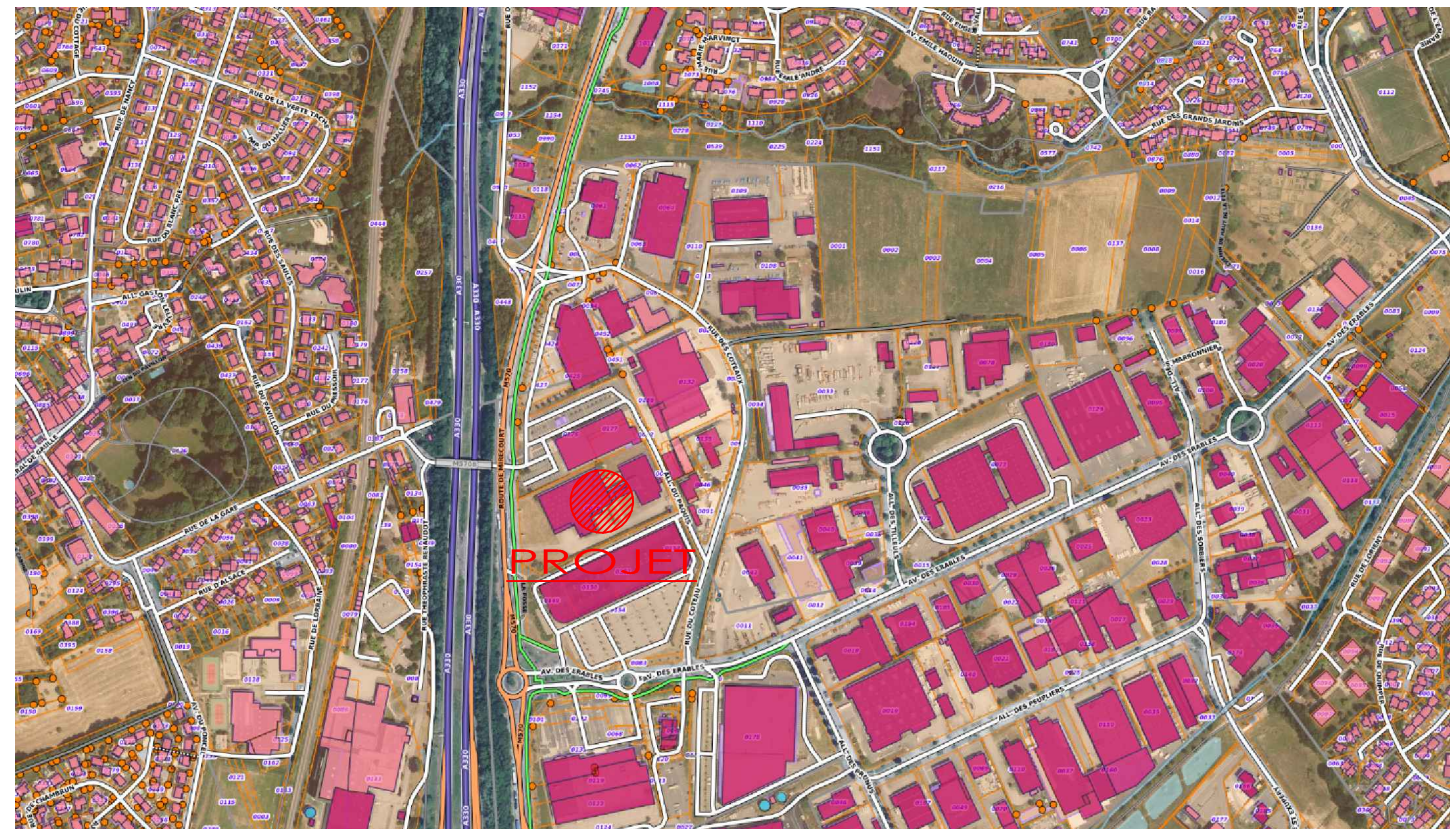

Section : AO - Numéros : 79 - Zone : UX



DEMANDE DE PERMIS DE CONSTRUIRE

REHABILITATION D'UN BÂTIMENT COMMERCIAL ET EXTENSION DU BÂTIMENT COMMERCIAL

PC1	Plan de situation	1/1 500
PC2.2	Plan de masse projet avec réseaux	1/250
PC2.3	Plan de masse paysager	1/250
PC3.1	Coupe A-A	1/250 - 1/150
PC3.2	Coupe B-B	1/200
PC4	Notice descriptive	
PC5.1.1	Façades Bâtiment A Existant	1/250
PC5.1.2	Façades Bâtiment A Projet	1/250
PC5.1.3	Façades Bâtiment B Existant	1/200
PC5.1.4	Façades Bâtiment B Projet	1/200
PC5.1.5	Façades Bâtiment C Existant	1/200
PC5.1.6	Façades Bâtiment C Projet	1/200
PC5.2	Plan de toiture	1/200

PC11	Etude d'impact ou décision de dispense	
PC16	Etude de sécurité	
PC16-1	Réglementation thermique	
PC43	Dossier d'autorisation d'exploitation commerciale	
PC47	Attestation prévue à l'article R. 171-35	

Ann.06	Détail - Espace vélos	1/100
--------	-----------------------	-------

ARCHITECTE



1a, Rue Pélagie
67960 ENNEMIM
Tel: 03 83 29 79 40

PROJET

SAS RIVERSUD PARC

18 bis Rue Isabey
54 000 NANCY

ADRESSE

HOUEMONT

3 Allée du Pâquis
54 180 HOUEMONT



96, Boulevard d'Austrasie
Quartier Rives de Meurthe
N A N C Y
5 4 0 0 0 N A N C Y
Tel: 03 83 15 23 00
Fax: 03 83 15 23 77
@ : nancy@lcr.fr

B

DEMANDE DE PERMIS DE CONSTRUIRE

Ind.	Révisions	Dessin	Date
A	Création	T. NESZ	09.04.2025
B	Modifications	JR	04.06.2025

Situation

Localisation info.
Nancy\CGED\02_Pc

Etude
Téa LAUBACHER-NESZ

Date	09.04.2025	PC1
Echelle	1:1500	