


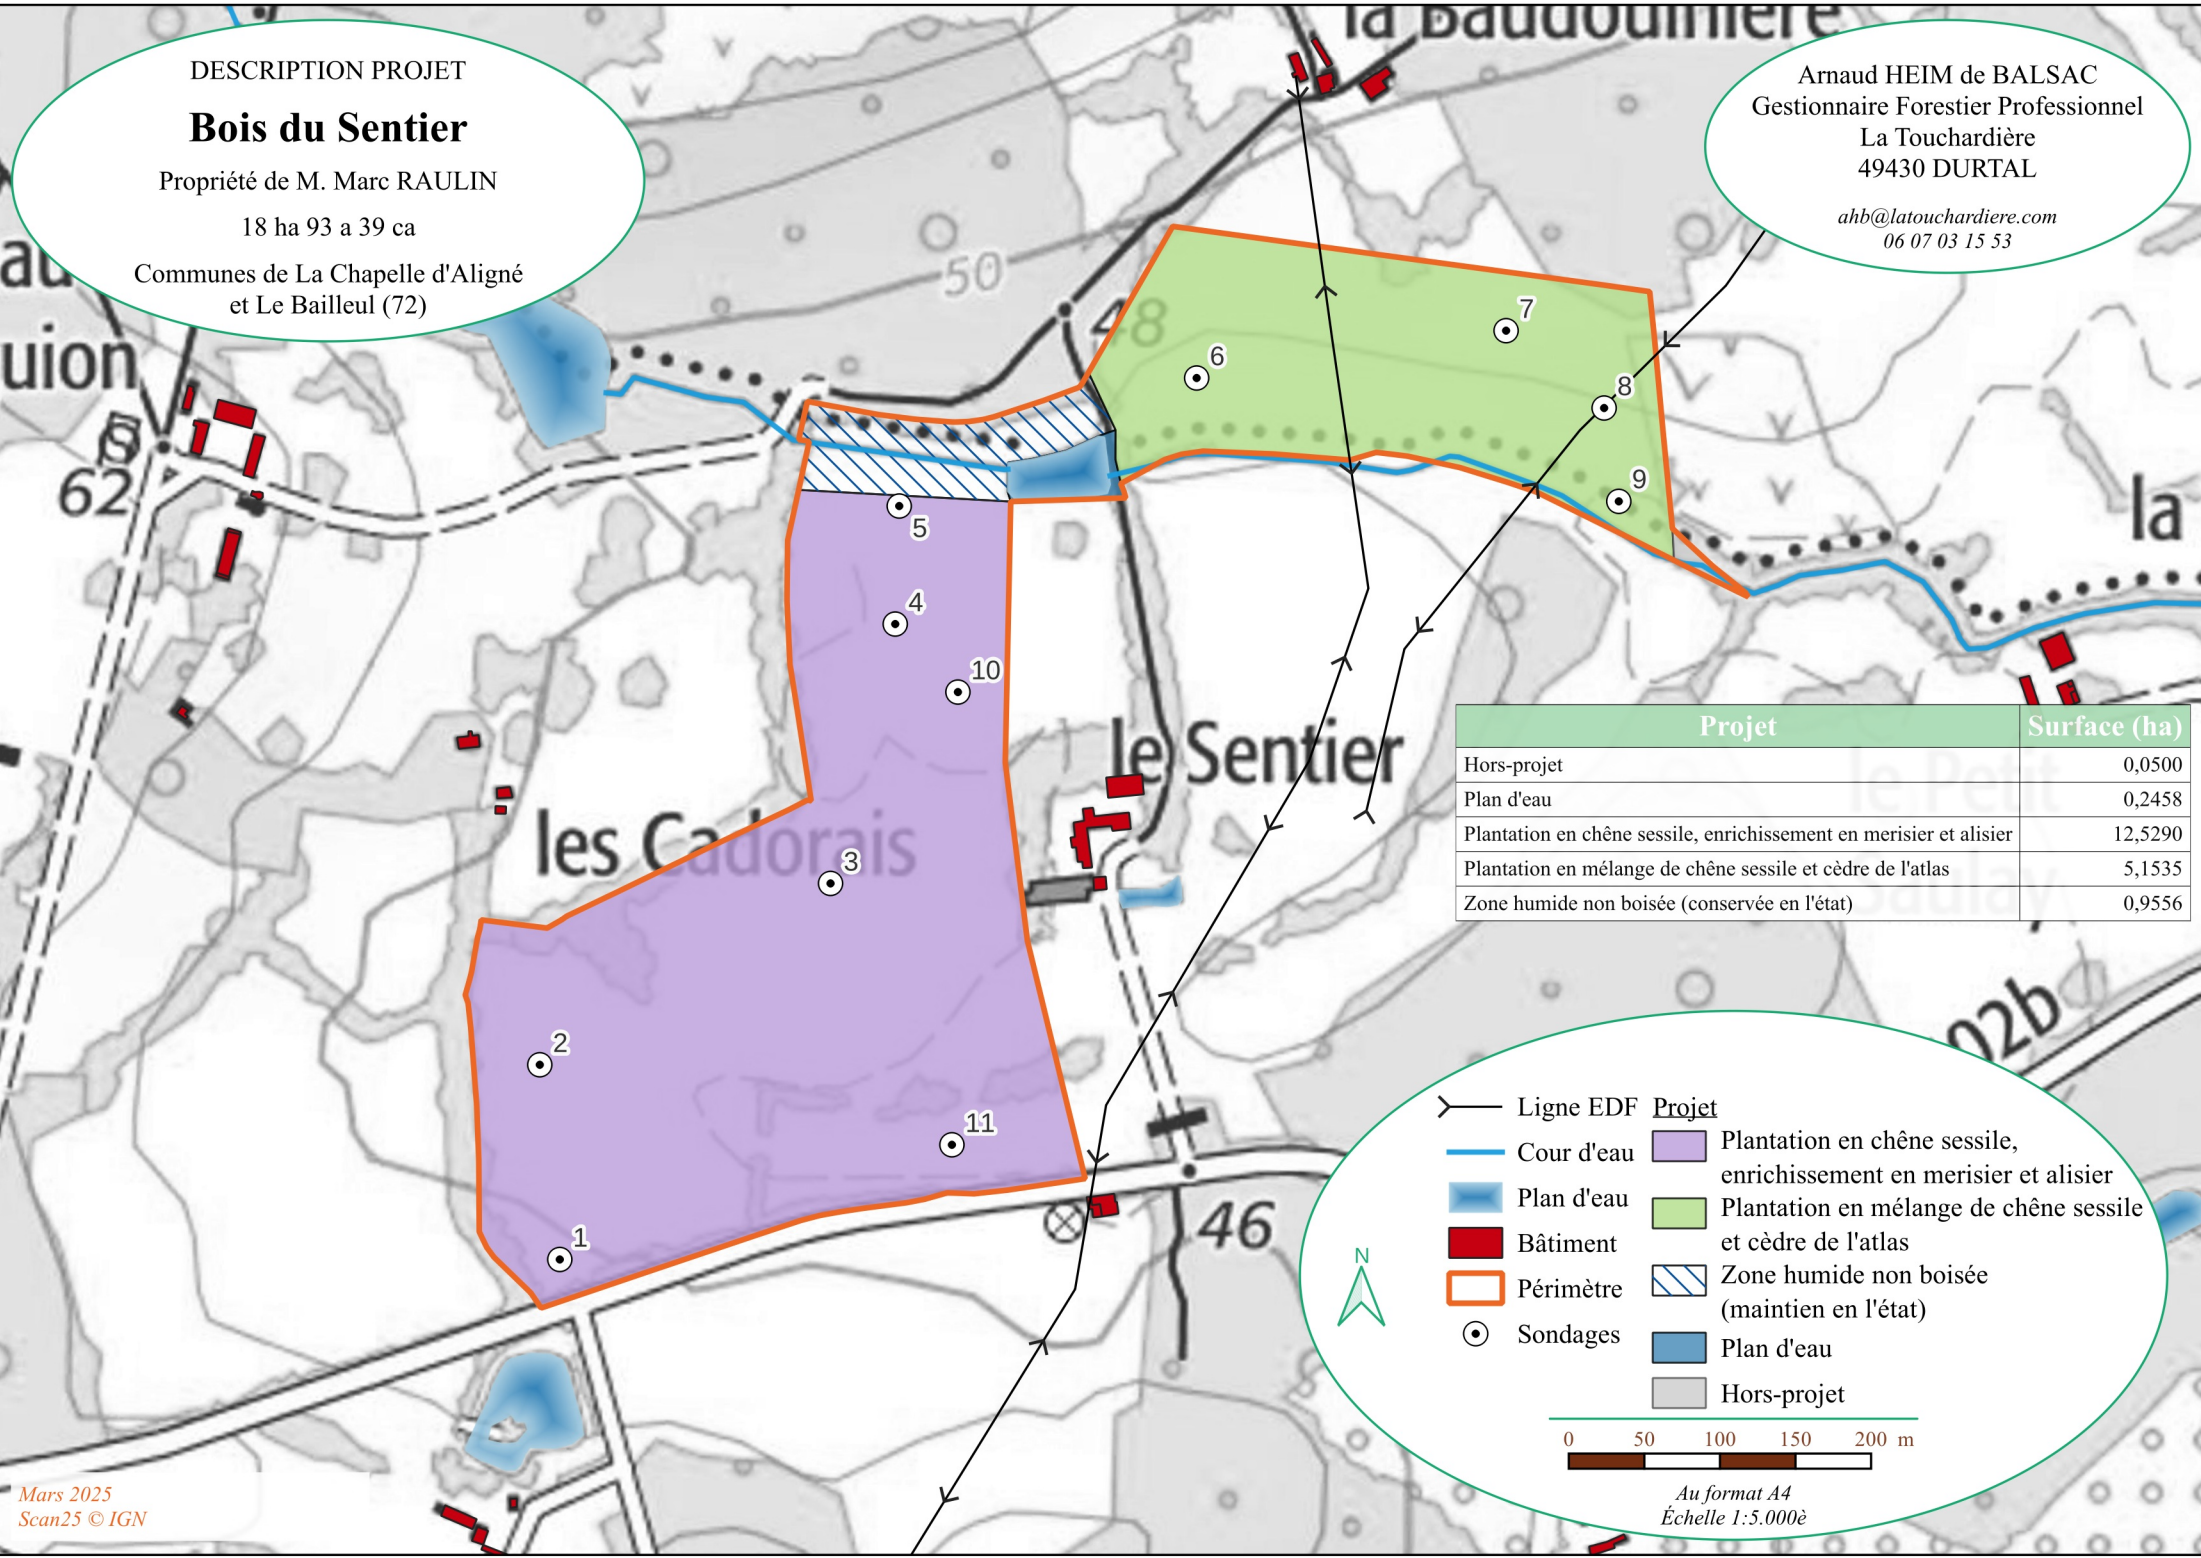

DESCRIPTION PROJET

Bois du Sentier

Propriété de M. Marc RAULIN

18 ha 93 a 39 ca

Communes de La Chapelle d'Aligné
et Le Bailleul (72)

Arnaud HEIM de BALSAC
Gestionnaire Forestier Professionnel
La Touchardière
49430 DURTAL

ahb@latouchardiere.com
06 07 03 15 53

Projet	Surface (ha)
Hors-projet	0,0500
Plan d'eau	0,2458
Plantation en chêne sessile, enrichissement en merisier et alisier	12,5290
Plantation en mélange de chêne sessile et cèdre de l'atlas	5,1535
Zone humide non boisée (conservée en l'état)	0,9556

— Ligne EDF

— Cour d'eau

— Plan d'eau

■ Bâtiment

□ Périmètre

○ Sondages

■ Plantation en chêne sessile, enrichissement en merisier et alisier

■ Plantation en mélange de chêne sessile et cèdre de l'atlas

▨ Zone humide non boisée (maintien en l'état)

■ Plan d'eau

■ Hors-projet

0 50 100 150 200 m

Au format A4
Echelle 1:5.000è