


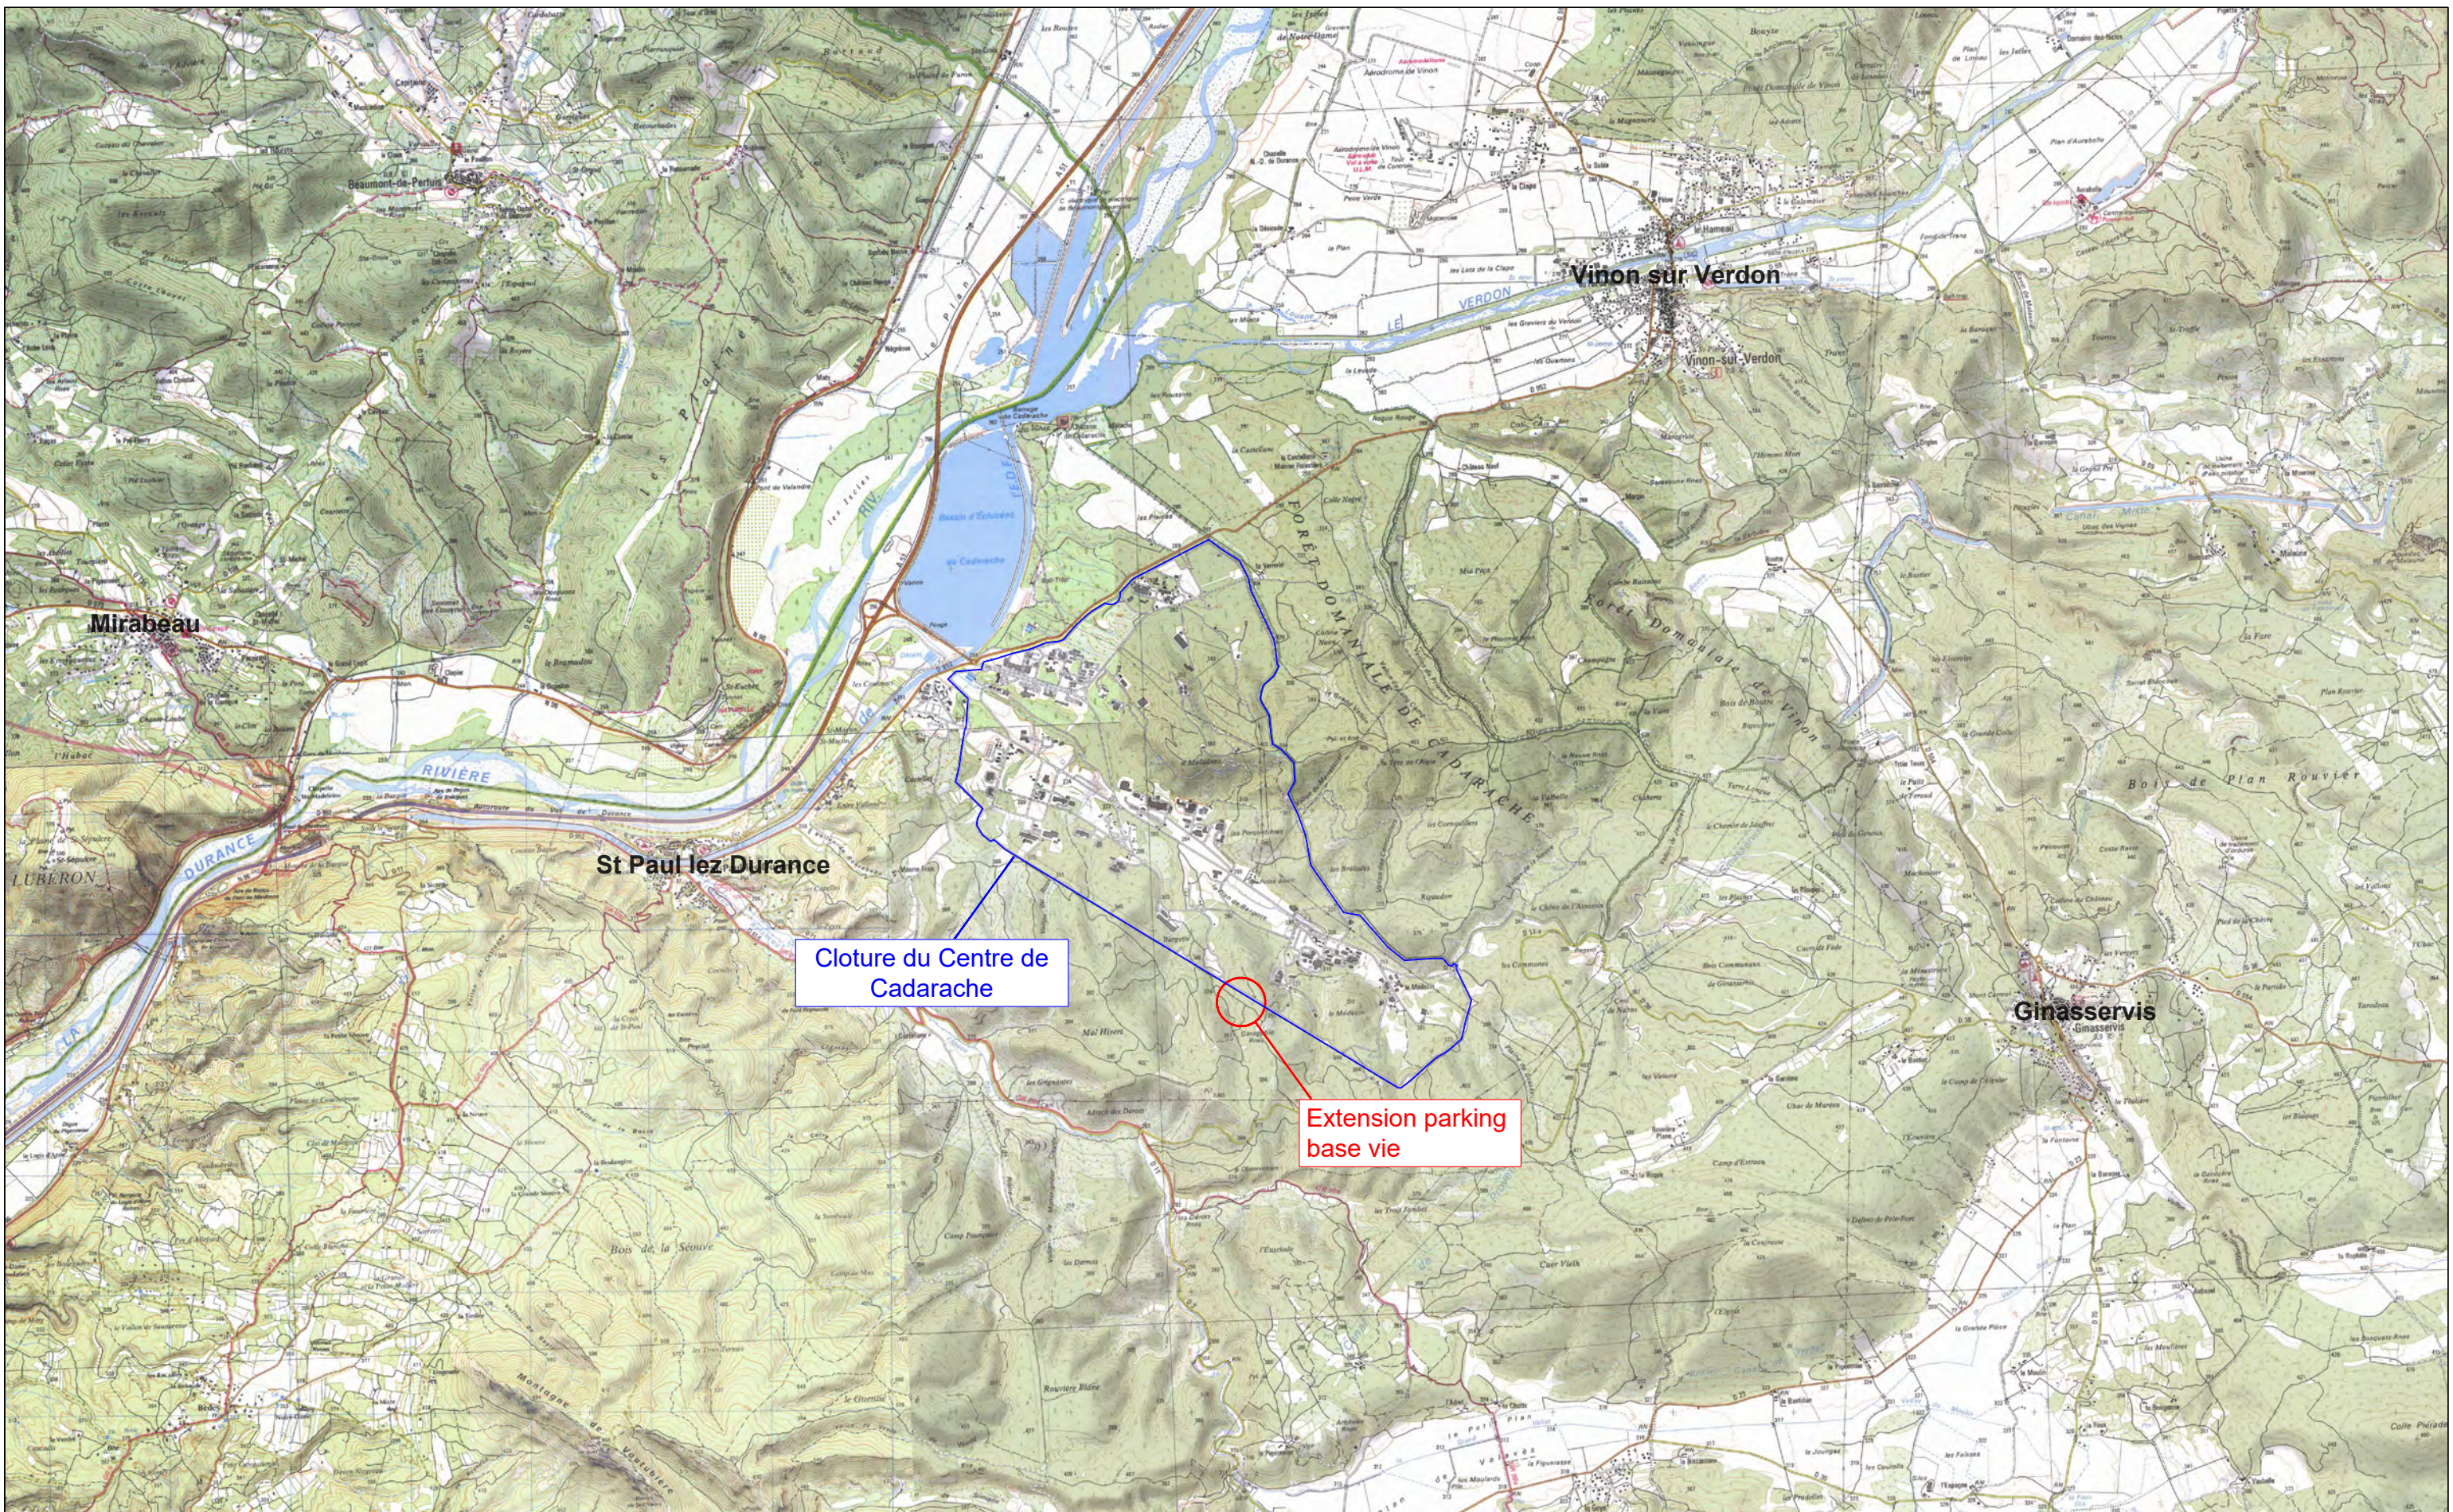

ECHELLE :
500 0
mètres 0 500 1000 1500 2000 2500

Demande examen cas par cas
Extension parking base vie RJH

PLAN DE SITUATION

Date d'édition : lundi 12 mai 2025

CLASSEMENT		N° PLAN
202534		01
FOLIO	ECHELLE	FORMAT
03	1/50 000	A3