Plan de situation cadastral - Ech 1/5000

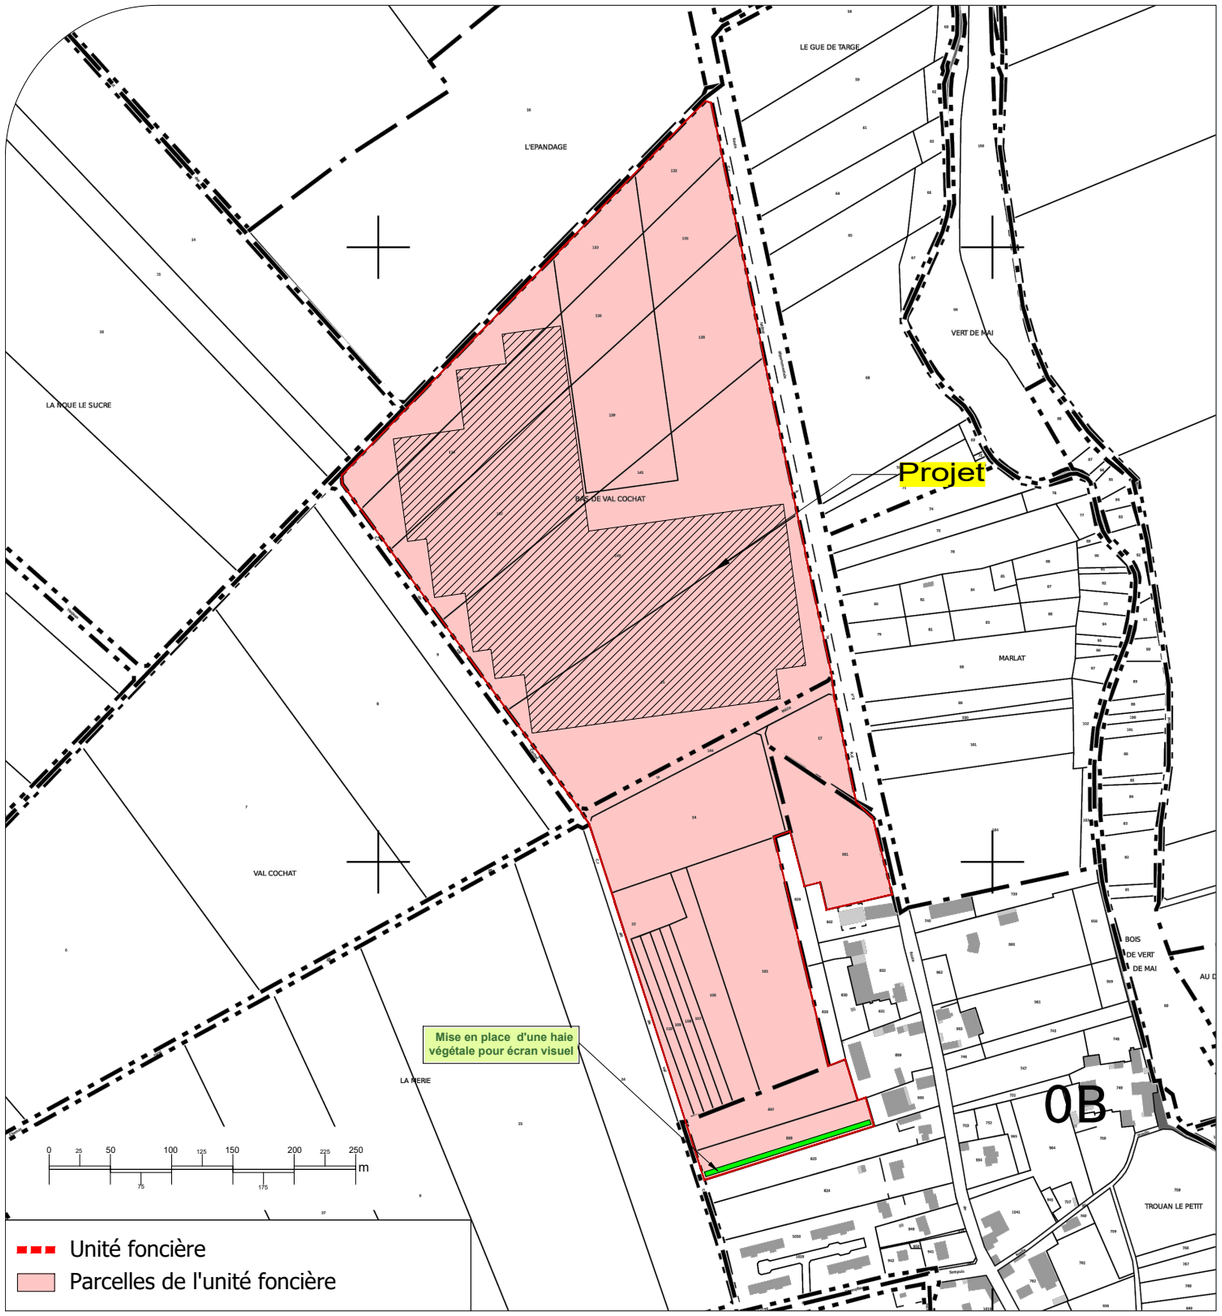

Plan de situation IGN - Ech 1/20000

Description du projet :

Construction d'ombrières d'élevage de type volière avec couverture photovoltaïque

Adresse du projet :

SCEA CAILLOT (Eric Caillot et Tristan Caillot)

Lieu-dit : " Bas de Val cochat"

10700- TROUANS

Numéro de plan : PC1

Nom du plan : Plan de situation

Date :

Echelle : 1/5000 et 1/20000

Dessinateur : LCH

Architecte :

Thierry CLAVEAU
Architecte DPLG

INSCRIT AU TABLEAU DE L'ORDRE DES ARCHITECTES N° 041797
Thierry CLAVEAU - Architecte DPLG
122, rue du Faubourg
Pont de Pierre
86000 POITIERS
Tél : 06 61 54 74 08

Ce plan est notre propriété & ne peut être copie ou communiqué à des tiers sans notre autorisation écrite. Il sera considéré comme tacitement approuvé sans réserve par chaque destinataire s'il n'a pas fait l'objet de remarques écrites dans un délai de 15 jours à dater de sa diffusion.