

Schéma voirie et stationnement existant utilisés également pour phases 1 et 2

Voirie
principale en
enrobé
existante

Voie
secondaire
en stabilisé
existante

Parking
permanent
existant,
stabilisé ou
enherbé
(revêtement
actuel)

Stationnement
libre en épis
sur zone en
stabilisé
(revêtement
actuel)

Stationnement
libre de 4000
m²

Stationnement
libre de 750 m²

Stationnement
libre de
1100 m²

Stationnement
libre de
2050 m²

Stationnement
libre sur plus
de 3ha

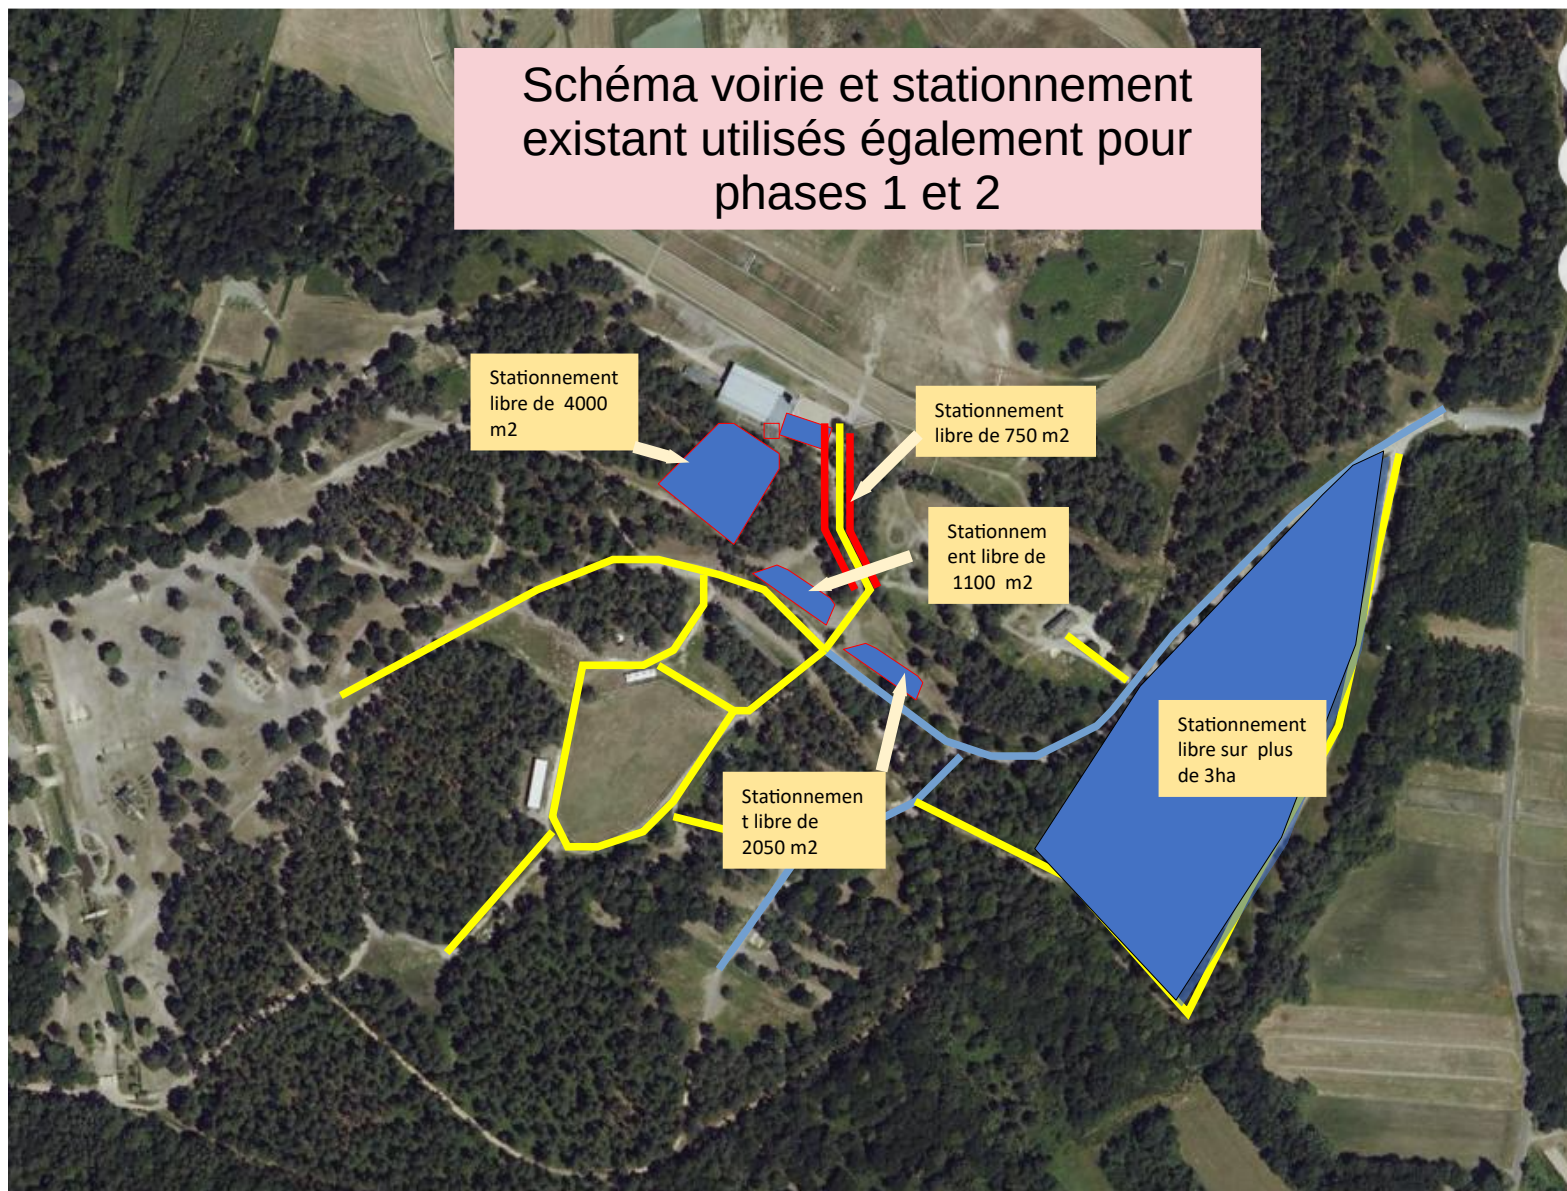




Schéma réseau élec,
aep, telecom projet
phase 2

- Tranchées
communes
aep, telecom,
elec

Bâtiments existants et projetés en phase 2

Bâtiment existant ,salle des paris,
Tribunes hippodrome
(rénovation en cours,
phase1), surface actuelle de
1240 m² + buvette de 90 m²

Manège à créer en phase 2, 2
400 m²

Espace spring garden

Bâtiment existant en cours de
rénovation, locaux
administratifs et gîte dans un
second temps, 100m²

Boxes existants 490 m²


Espace réceptif espace
albert 1^{er} phase 2 (structures
provisoire actuellement
mises en place lors de
manifestations), 350 m²

Auvent prince albert premier
existant de 238 m²

Carrière existante Prince
Albert mise en sable (espace
enherbé actuellement), 7 990
m²

192 Boxes, douches,
sanitaires à créer en phase 2
(structures provisoires mises
en place actuellement),
3 840m²


Hangar technique à créer en
phase 2 (pailler), 500 m²

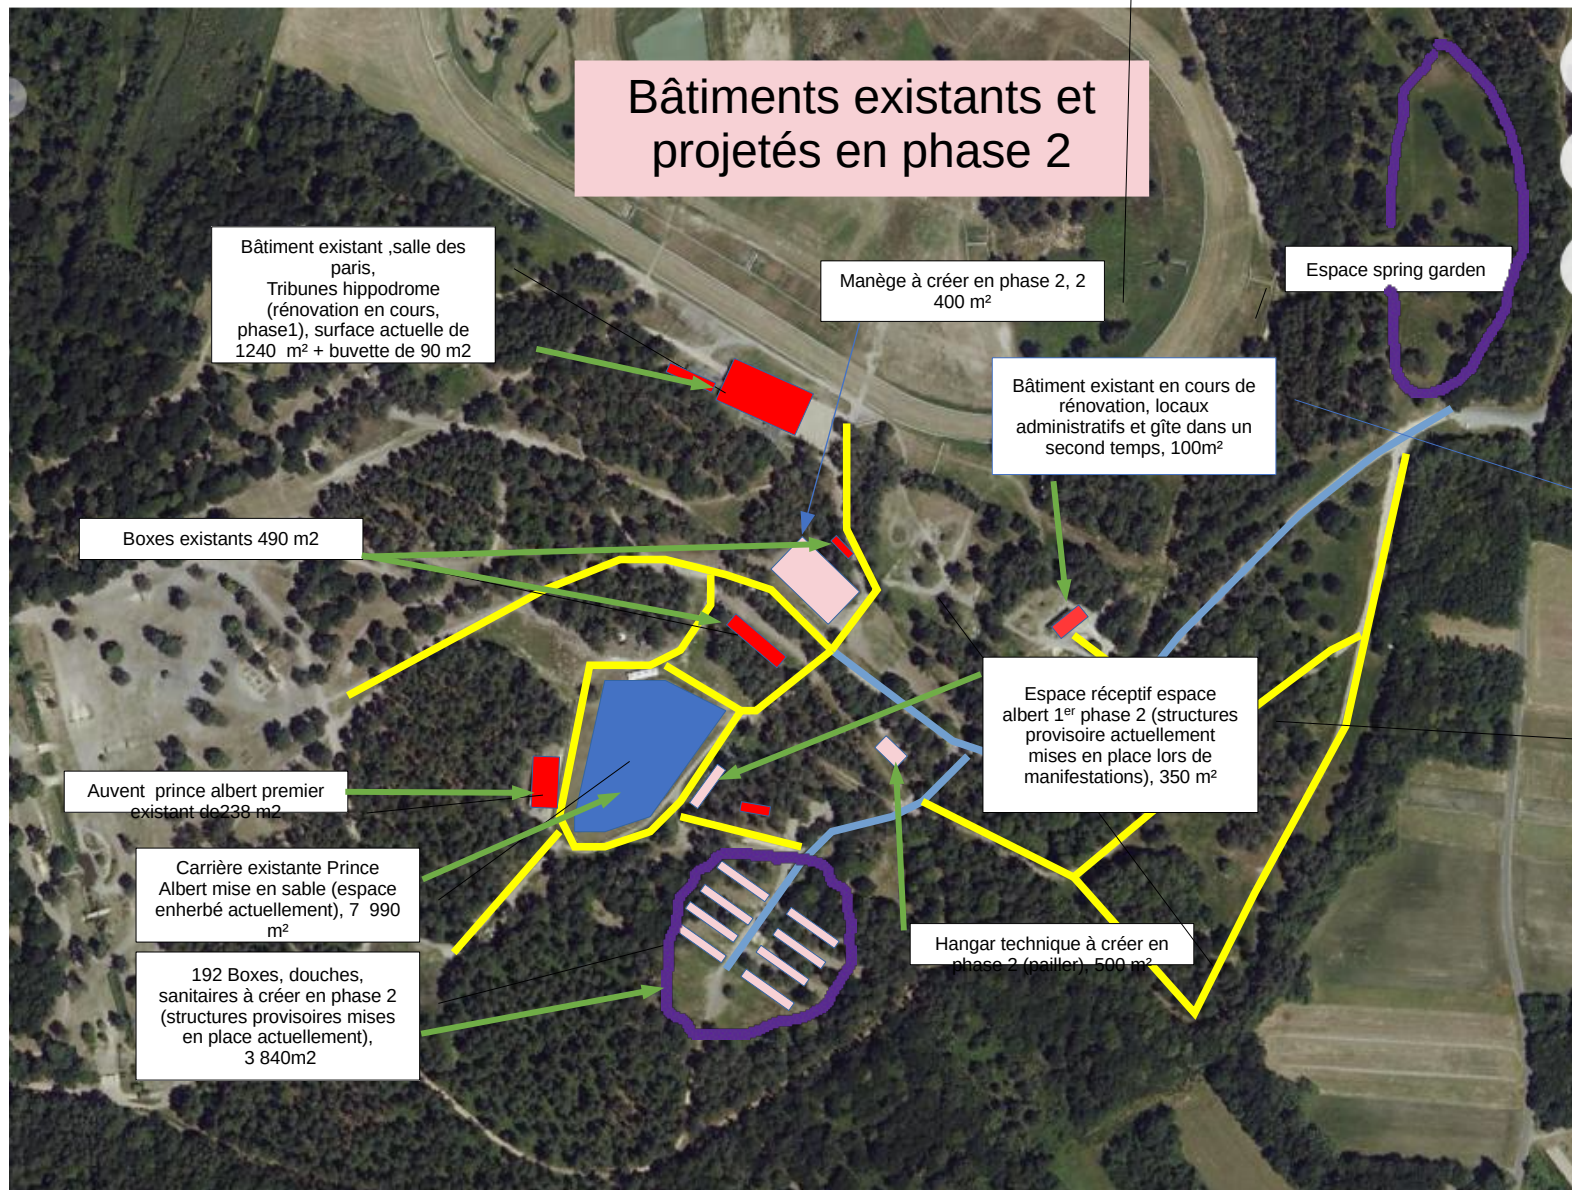

Implantation des structures provisoires lors
de manifestations (complets, etc..)

Barnums, espaces
événementiels

Boxes provisoires

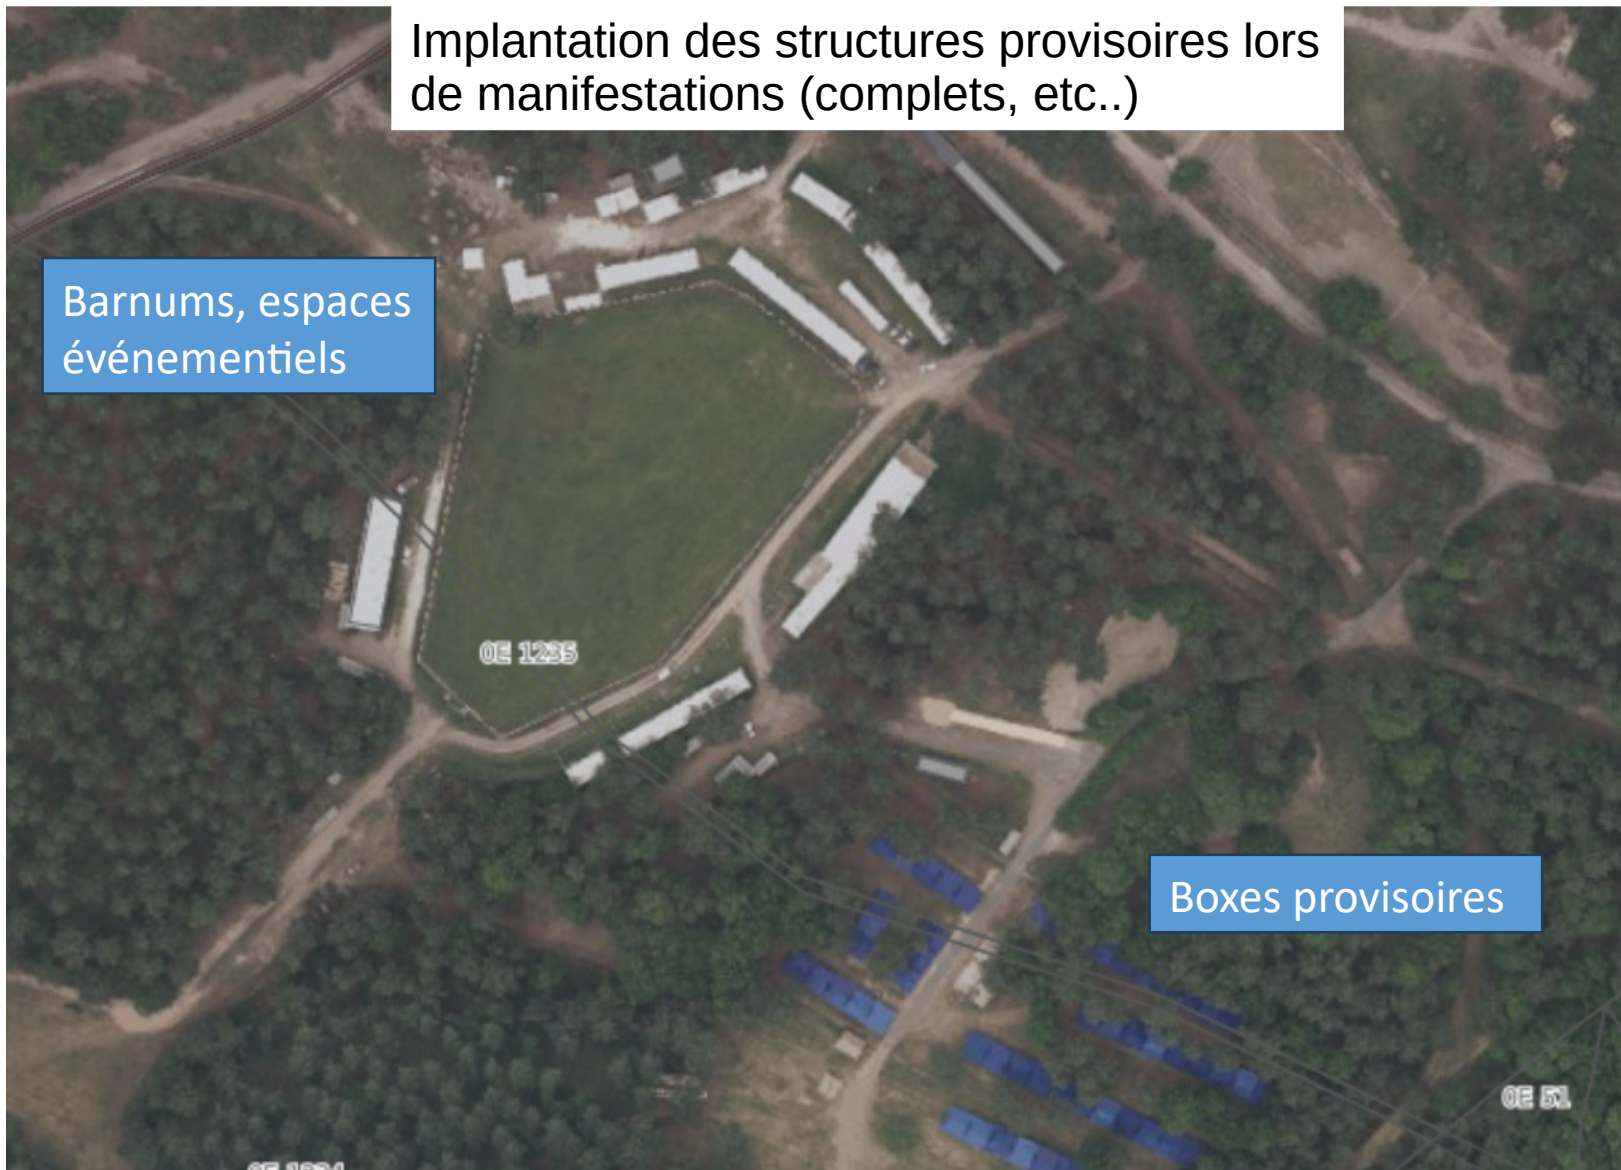

Installations existantes
(fixes et temporaires)



Vue d'ensemble du site
– zone 5 cheval à terme
(phase 1 et 2)

