


Plan de situation
Projet de boisement
Monsieur de la MORINIÈRE



Échelle : 1/25000

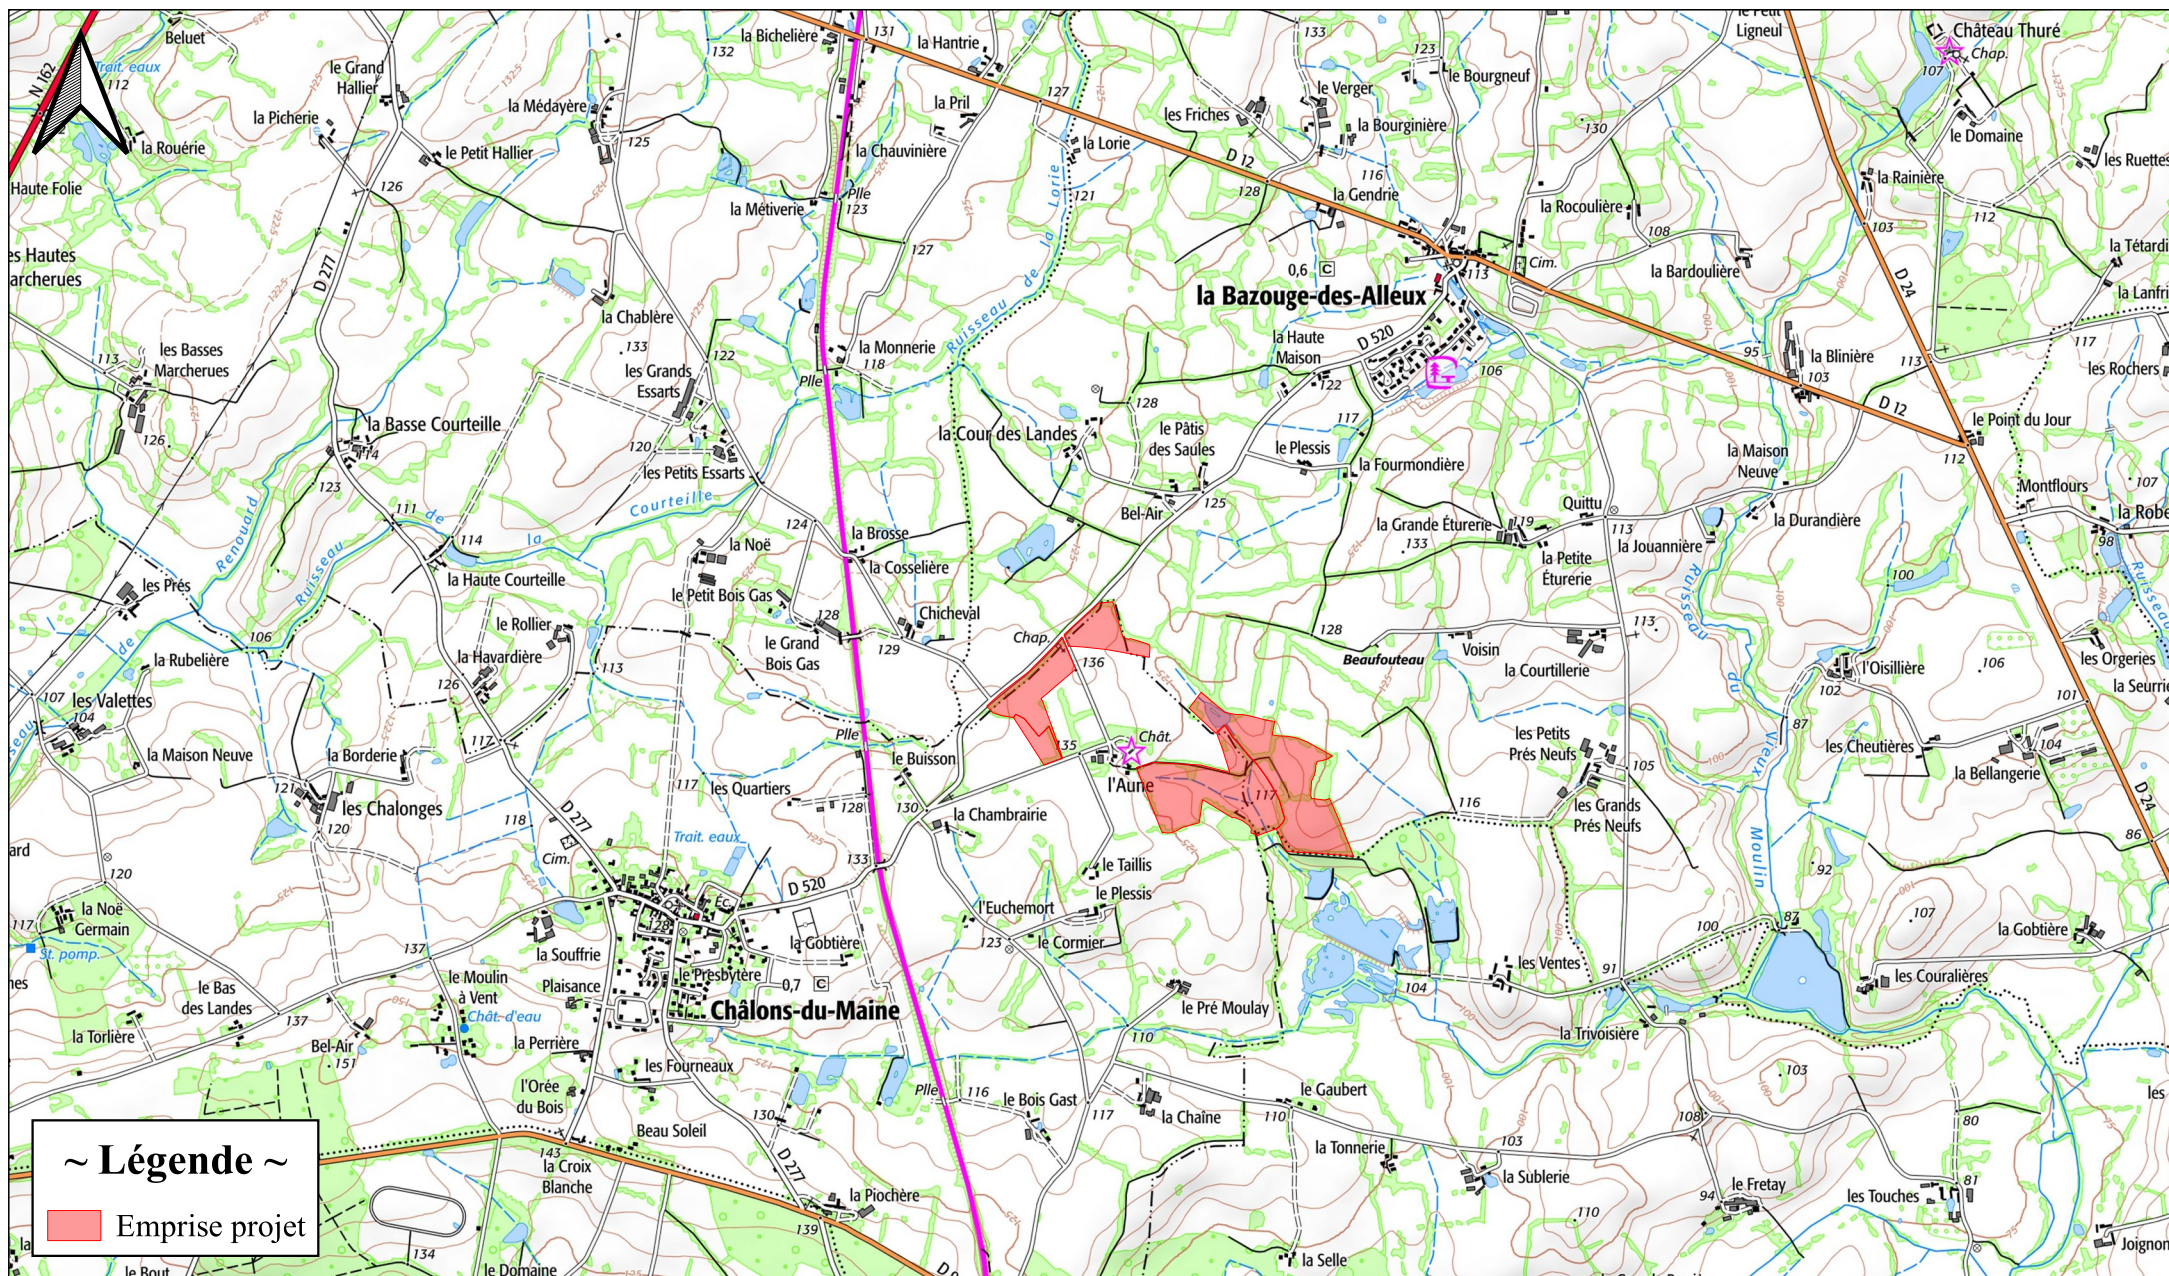