


Plan des abords
Projet de boisement
Monsieur dela MORINIERE



Échelle : 1/7000

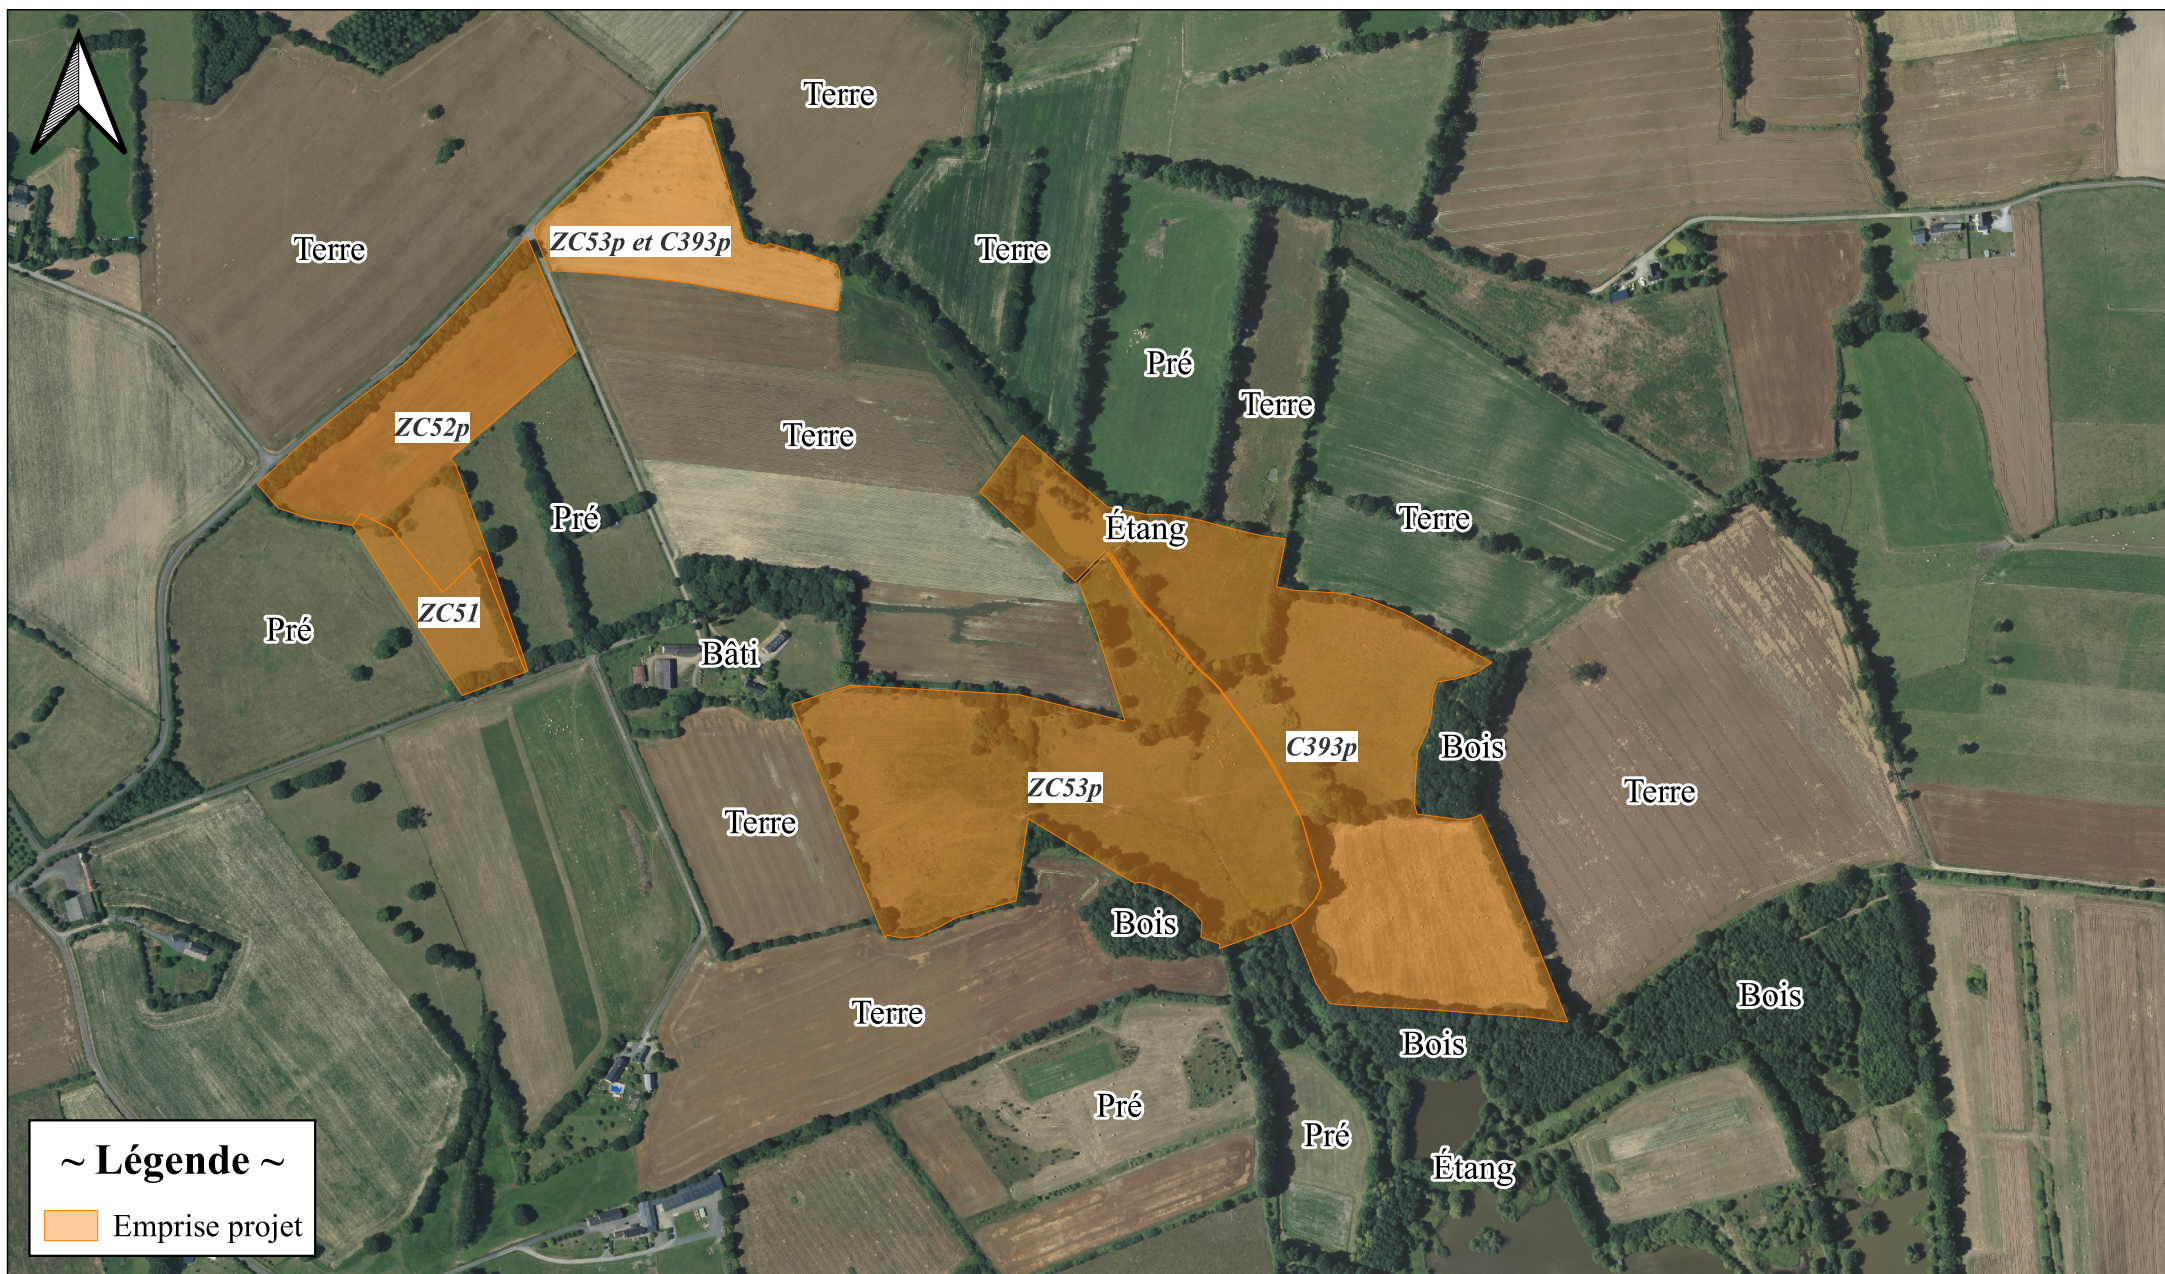