


Dossier 04E23-13Hy Archiblast
(Welland St Michel l'Obs)

Figure 1 : Plan de localisation

Echelle : 1/30 000

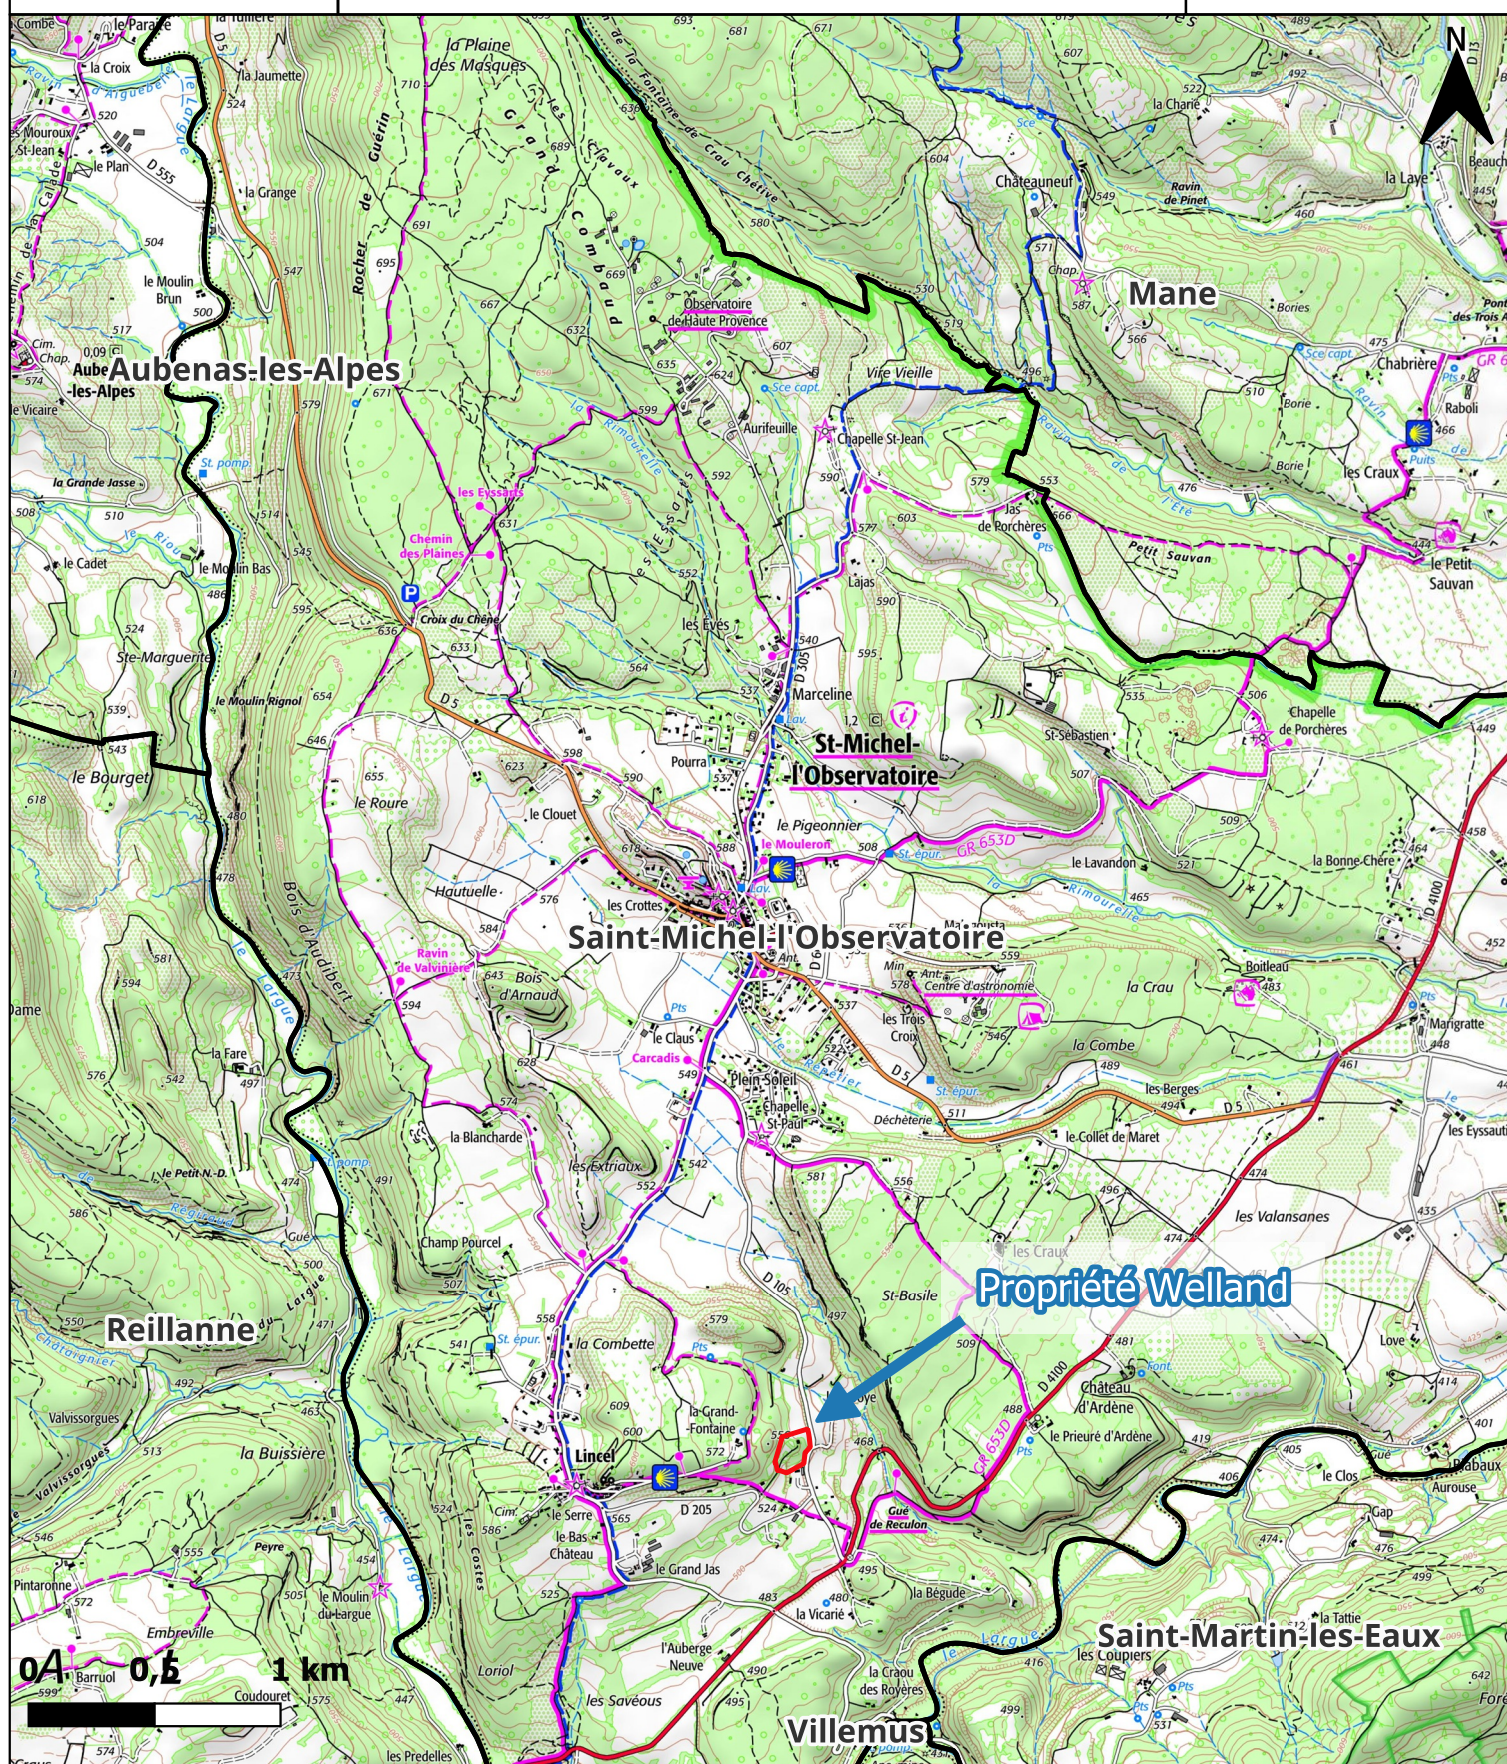

D'après le fond de carte SCAN25 - mis en forme par ATEC Hydro